


ANNEXE 1 – PLAN DU PROJET

1. PLAN DE DÉTAIL DU SITE

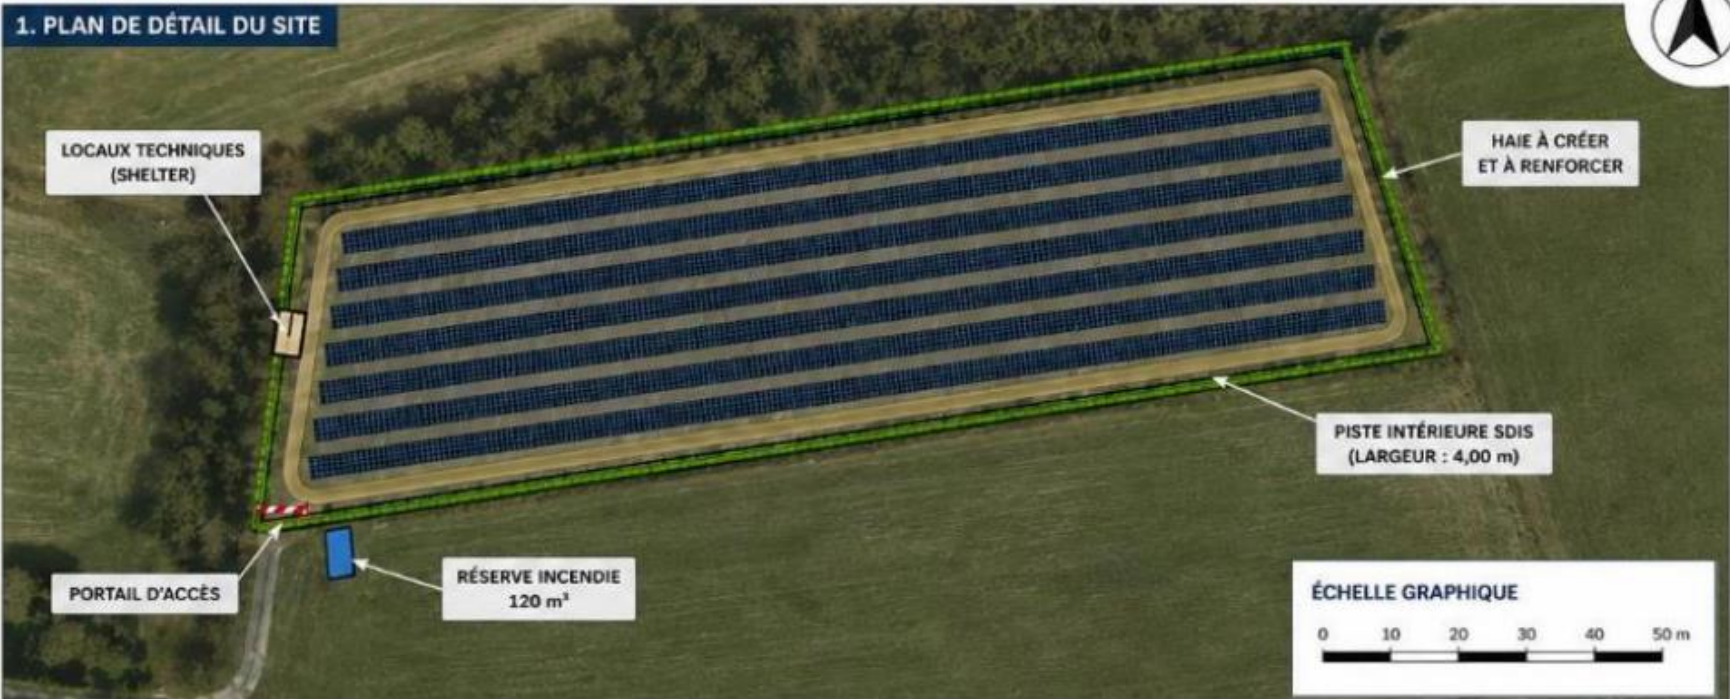

LÉGENDE

- Champ solaire (tables PV)
- Piste intérieure SDIS (4,00 m)
- Portail d'accès
- Réserve incendie (120 m²)
- Locaux techniques (Shelter)
- Haie à créer et à renforcer
- Clôture du site

INFORMATIONS GÉNÉRALES

- Surface clôturée : ~ 1,24 ha
- Surface champ solaire : ~ 1,05 ha
- Puissance installée prévisionnelle : 965,47 KWc
- Piste intérieure SDIS : largeur 4,00 m
- Accès : portail d'accès en façade Sud-Ouest
- Réserve incendie : 120 m²
- Local technique (Shelter) : 3 unités

2. PLAN D'IMPLANTATION – ÉCHELLE COMMUNALE



NOTES

- Toutes les dimensions sont indicatives et devront être vérifiées sur site.
- Le plan de masse sert à l'implantation générale du projet et à la coordination des accès et équipements techniques.

CADRE DE RÉFÉRENCE

Système de coordonnées : RGF93 / Lambert-93
Fond de plan : Orthophotographie IGN 2023

VERTE-ELEC
16 Rue du Moulin,
54470 REMBERCOURT-SUR-MAD
06.99.01.89.92

PROJET PHOTOVOLTAÏQUE

PLAN MASSE – IMPLANTATION GÉNÉRALE

Dossier : Appel d'offre
Phase : Avant-projet
Échelle (plans) :
• 1/500 (détail site)
• 1/2 500 (implantation)
Date : 24/05/2024

Annexe 1
Indice : A