

DOSSIER TECHNIQUE

FORAGE D'EAU

Entreprise:	BONNIER FORAGES
Client:	EARL DU FRANCHAIS 23 LE CHATELAIS 44250 ST BREVIN LES PINS
Maître d'oeuvre:	IGEFOR 35580 GUIGNEN
Exploitant:	 35580 GUIGNEN

Code National BSS :

N° Déclaration ** :

Police de l'eau * :

* Numéro de déclaration au titre de la police de l'eau

** N° d'enregistrement de déclaration préalable

Lieu de l'ouvrage : La Haute Mornais
44560 CORSEPT

Coordonnées : **Longitude** 313 190 **Latitude** 6 695 319 **Altitude :** 16.00 m
Zone Lambert-93 métrique

Nombre de forages : 1

Date début de l'ouvrage : 24/10/2026

Resp. M. Ouvrage :

Date fin de l'ouvrage : 24/11/2026

Resp. M. Oeuvre :

Machine :

Resp. Chantier :

Date début pompage : **Niveau statique non perturbé :** 0.00 m

Date fin de pompage : **Débit Maxi. d'essai :** 0.00 m3/h

Nombre de nappes identifiées : **Rabattement correspondant :** 0.00 m

Notes :

TRONCONS de L'OUVRAGE

FORAGE D'EAU

Client: EARL DU FRANCAIS

Maître d'oeuvre: IGEFOR

Lieu de l'ouvrage : La Haute Mornais

44560 CORSEPT

LITHOLOGIE

De	à	Libellé
0.00	7.00	ALTERATION DU SUBSTRATUM
7.00	100.00	Terrains métamorphiques : Ectinites : Gneiss leptynitiques à sillimanite

FORAGE

De	à	Ø"	Ømm	Mode de forage	Fluide de forage
0.00	10.00	10"	254.00	M.f.t.	Air
10.00	100.00	6"1/2	165.00	M.f.t.	Air

* Reconnaissance

TUBAGE

De	à	Ø"	Ømm	Epais.	Ecra.	Nature du tubage	Type	Slot	Vide %
0.00	30.00	5"1/2	140.00	0.00		P.v.c.	Tube-plein		
30.00	90.00	5"1/2	140.00	0.00		P.v.c.	Crepine fentes		
90.00	100.00	5"1/2	140.00	0.00		P.v.c.	Tube-plein		

REMPLISSAGE


De	à	Ø"	Ømm	Matériau	Nature	Méthode de pose	Texture	Gra. (mm)	Vol. m3
0.00	20.00	5"1/2	140.00	Ciment	Cpa 55	Sous pression			

FORAGE D'EAU

Client :
Maitre d'oeuvre :
Localisation de l'ouvrage :
44560 CORSEPT

Travaux réalisés :
du : 24/10/2026 au : 24/11/2026
Coordonnées de l'ouvrage :
Lambert-93 métrique
Longitude (X): 313 190
Latitude (Y): 6 695 319
Altitude sol (Z): +16.000 m

Echelle : 1/503 Profondeurs en m au-dessous du repère zéro sol (signe + au-dessus) Nombre de forages : 1

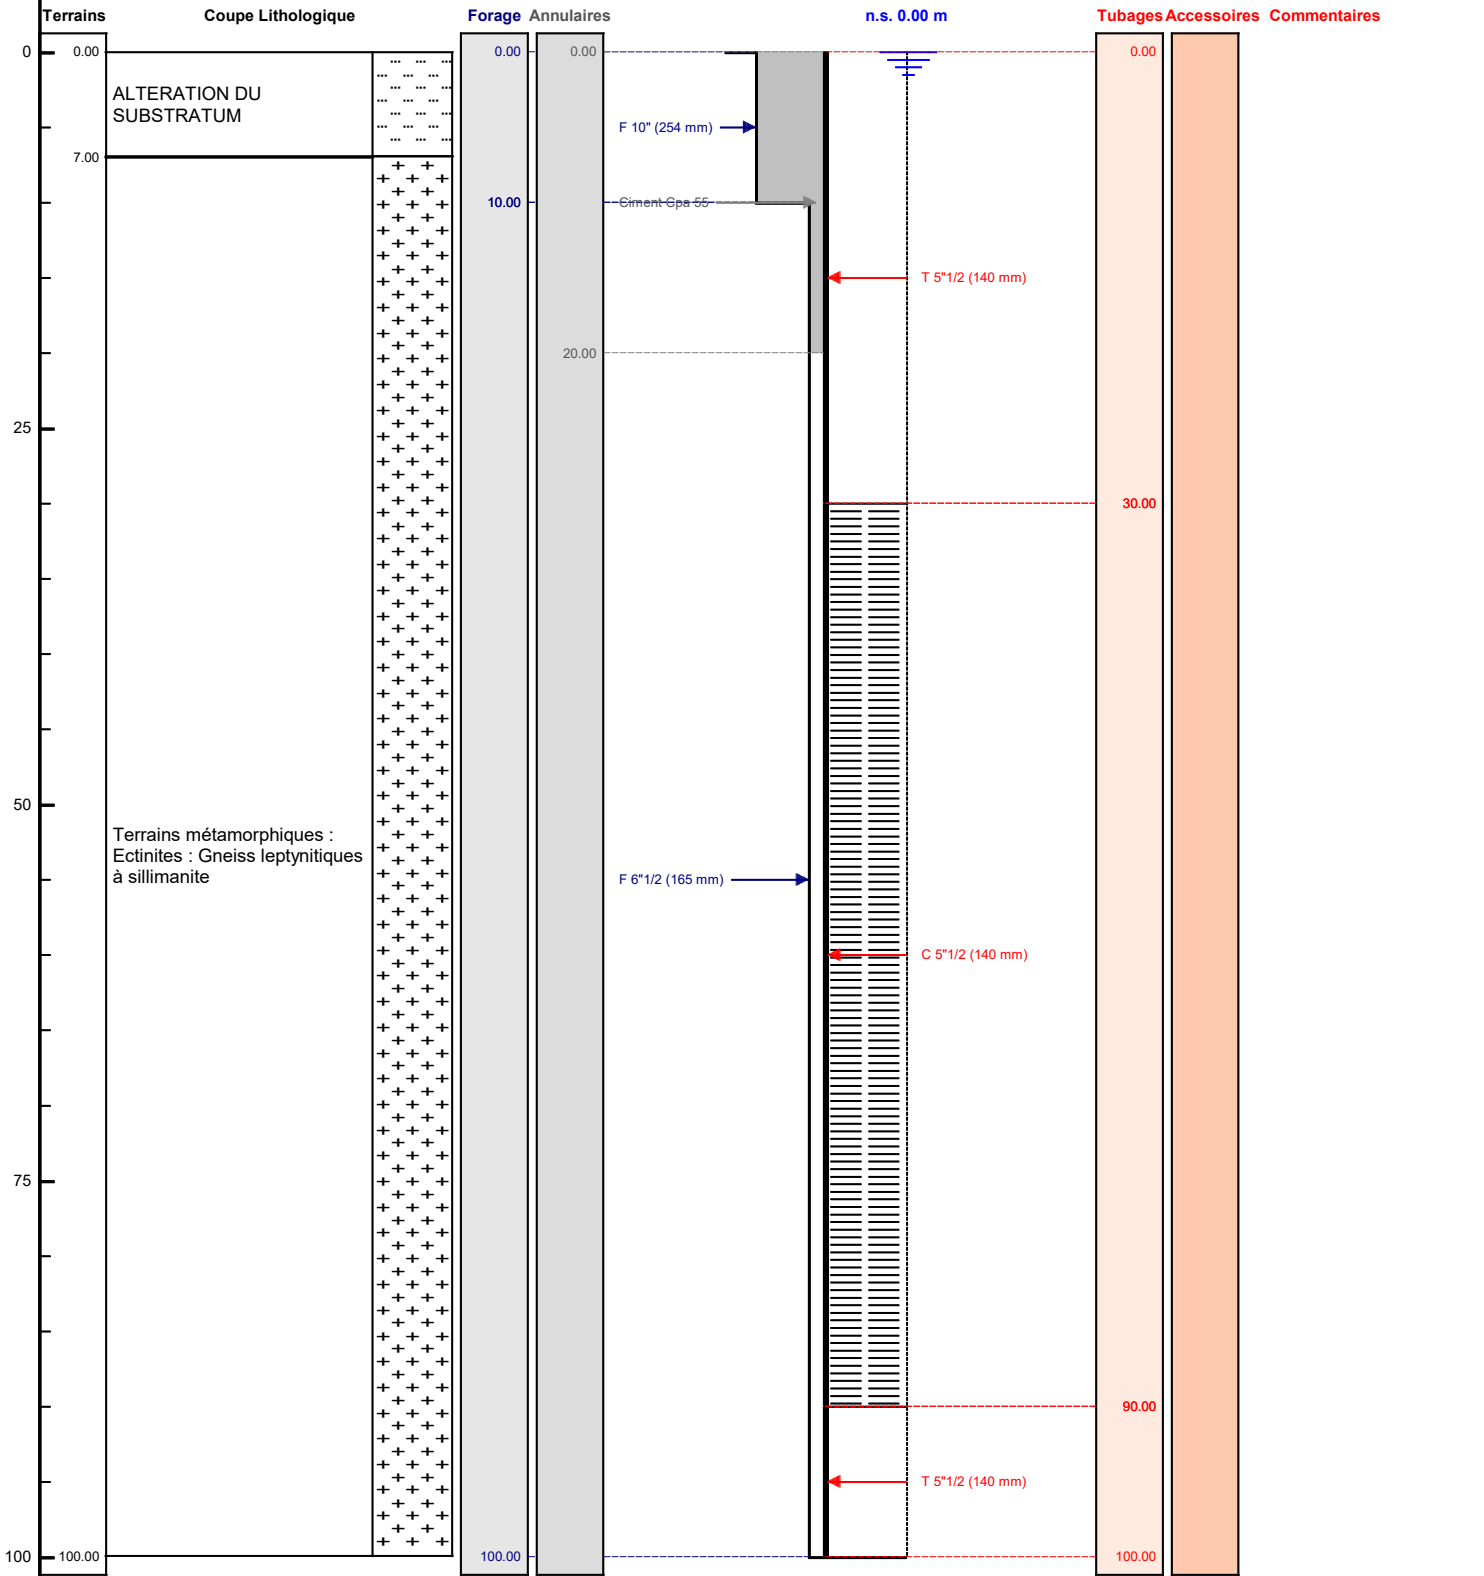

Le/...../..... à
CERTIFIE CONFORME A L'OUVRAGE EXECUTE
Tampon et signature du chef d'entreprise