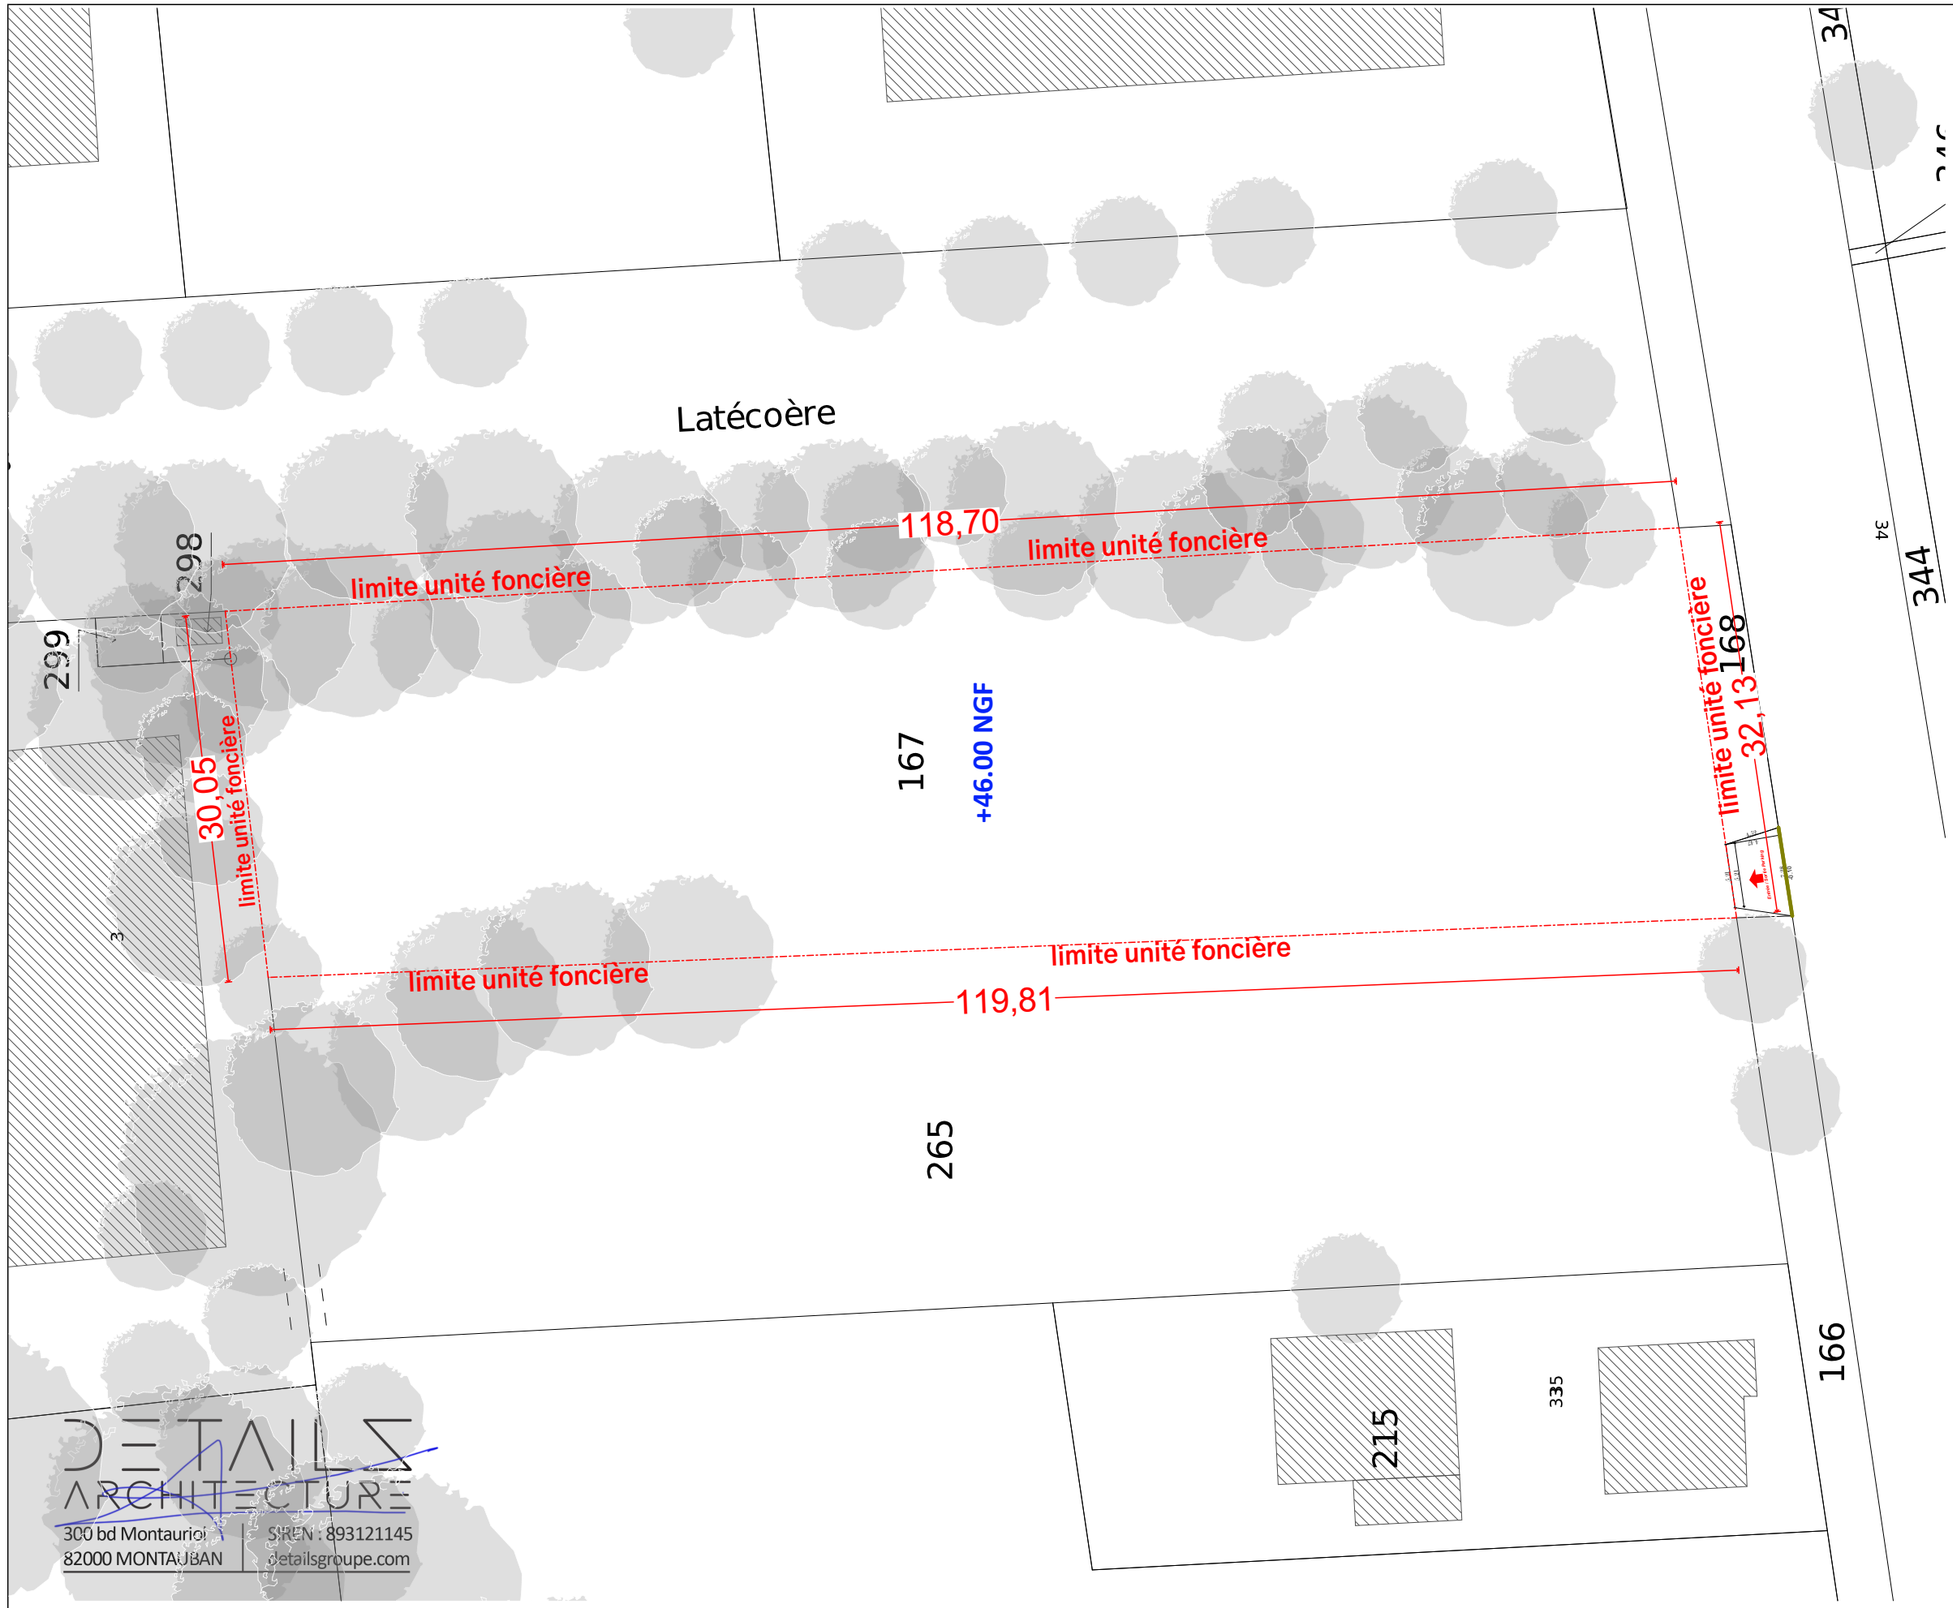

INFORMATIONS PARCELLES
ÉTAT- DES -LIEUX :

Adresse : 31 Avenue Marcel Dassault Mérignac
Gironde (33) 33700 France
33700
Mérignac

PLU : Zones US5/AU8 **Section :** AC

Parcelles : 167

Surface Unité Foncière : 3690 m²

LÉGENDE PLAN DE MASSE

Espaces Verts et Espaces Perméables

- Erable existant à conservé
- Bâtiments voisins existants

Informations diverses

- 46.00 NGF — Cotes Altimétriques Existantes
- Limites de propriété
- Clôture Existante

DETAILS ARCHITECTURE
300 bd Montauriol | SIREN : 893121145
82000 MONTAUBAN | detailsgroupe.com

DÉTAILS ARCHITECTURE

ARCHITECTURE ET MAÎTRISE D'ŒUVRE
300, bd Montauriol 82000 Montauban | T : 05 63 26 11 15
Email : contact@detailsgroupe.com | www.detailsgroupe.com

PA 03b – Plan de masse EDL

PROJET	MAITRE D'OUVRAGE	DATE	CODE PROJET	ECHELLE	PHASE
Amenagement de parking de 98 places 31 Avenue Marcel Dassault _ 33700 Mérignac	**M. BELMAJDOUB Hassan** 30 Avenue Marcel Dassault _ 33700 Mérignac	10/04/2026	BS_006	1:500	DPC

Ces plans sont la propriété exclusive de la société DETAILS ARCHITECTURE et ne peuvent en aucun cas être utilisés, en tout ou en partie, et quelqu'en soit l'objectif, qu'avec son accord écrit conformément aux articles L111-1 du code de la propriété intellectuelle.
Ils sont exclusivement destinés à l'obtention d'une autorisation administrative et ne peuvent en aucun cas être utilisés pour la réalisation des travaux.Les dimensions, les niveaux ainsi que les surfaces sont donnés à titre indicatif.