


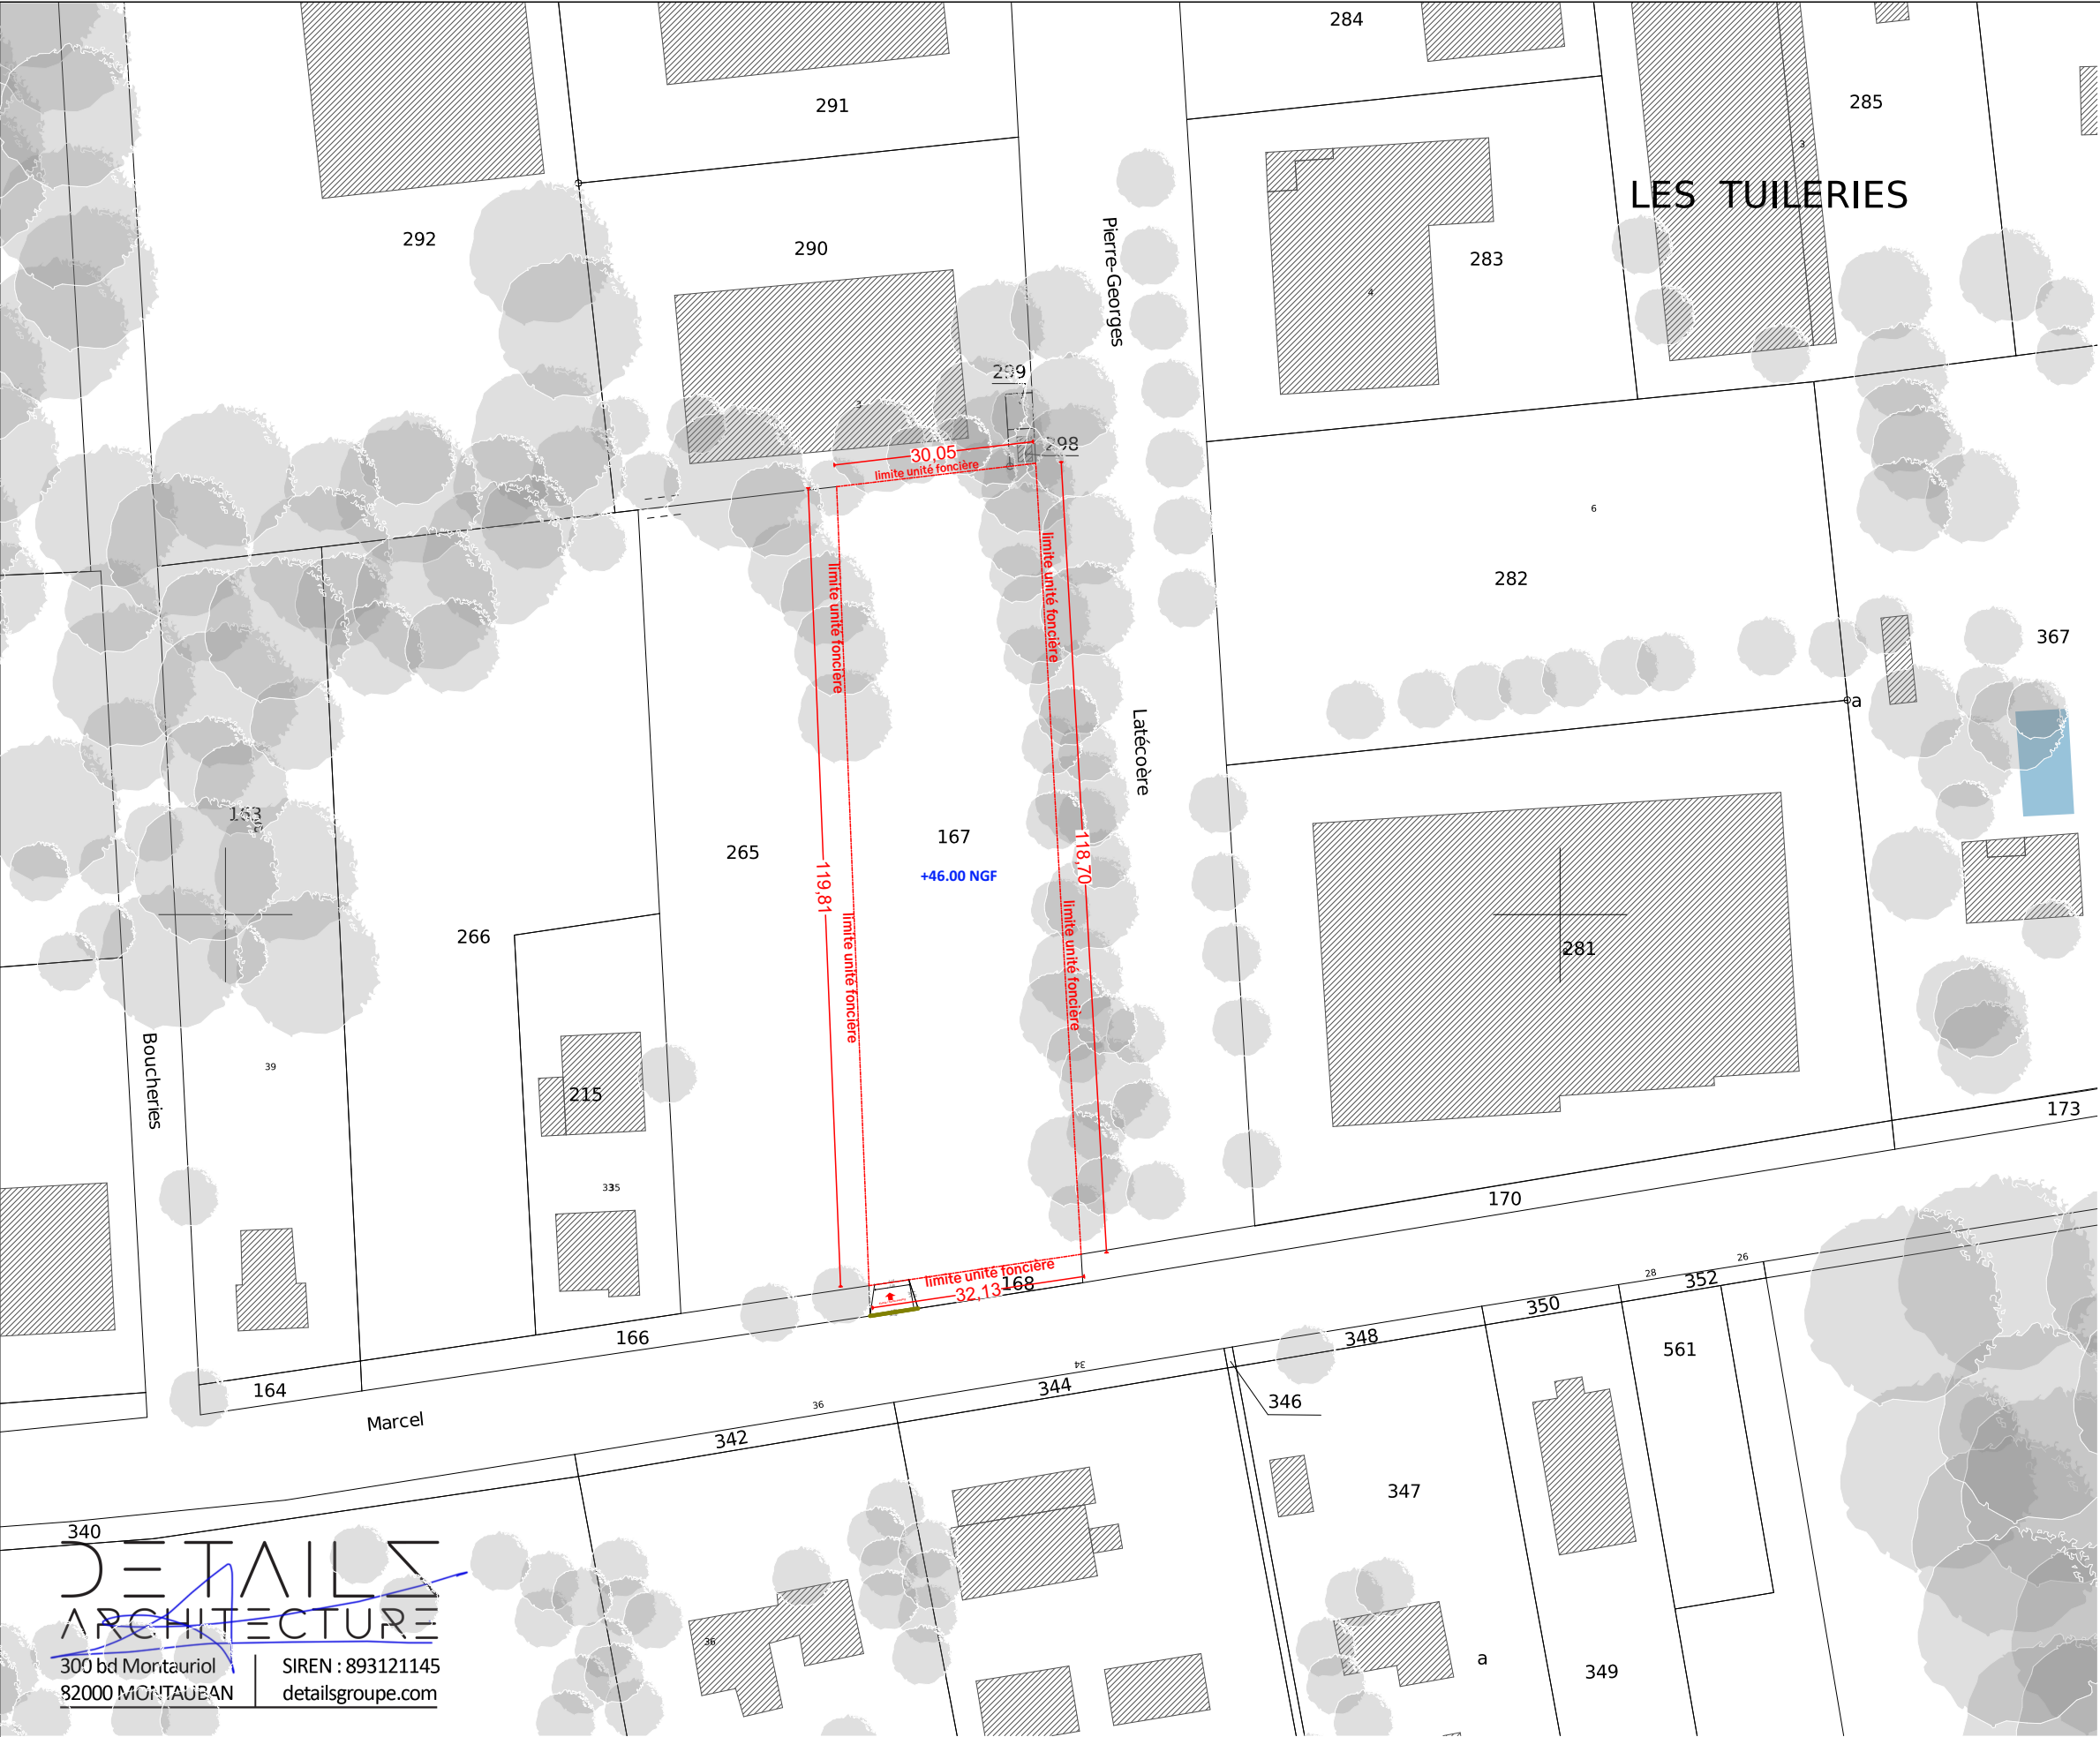

INFORMATIONS PARCELLES

ÉTAT- DES -LIEUX :

Adresse :

31 Avenue Marcel Dassault Mérignac
Gironde (33) 33700 France
33700
Mérignac
Zones
US5/AU8

Section :

AC

Parcelles :

167

Surface Unité Foncière :

3690 m²

LÉGENDE PLAN DE MASSE

Espaces Verts et Espaces Perméables

Erable existant à conservé

Bâtiments voisins existants

Informations diverses

46.00 NGF

Cotes Altimétriques Existantes

Limites de propriété

Clôture Existante

DETAILS
ARCHITECTURE
300 bd Montauriol
82000 MONTAUBAN
SIREN : 893121145
detailsgroupe.com

DETAILS
ARCHITECTURE

DÉTAILS ARCHITECTURE

ARCHITECTURE ET MAÎTRISE D'ŒUVRE
300, bd Montauriol 82000 Montauban | T : 05 63 26 11 15
Email : contact@detailsgroupe.com | www.detailsgroupe.com

PROJET
Amenagement de parking de 98 places
31 Avenue Marcel Dassault _ 33700 Mérignac

MAITRE D'OUVRAGE
M. BELMAJDOUB Hassan
30 Avenue Marcel Dassault _ 33700 Mérignac

PA 03a – Plan de masse EDL

DATE	CODE PROJET	ECHELLE	PHASE
10/04/2026	BS_006	1:1000	DPC

Ces plans sont la propriété exclusive de la société DETAILS ARCHITECTURE et ne peuvent en aucun cas être utilisés, en tout ou en partie, et quelqu'en soit l'objectif, qu'avec son accord écrit conformément aux articles L111-1 du code de la propriété intellectuelle. Ils sont exclusivement destinés à l'obtention d'une autorisation administrative et ne peuvent en aucun cas être utilisés pour la réalisation des travaux. Les dimensions, les niveaux ainsi que les surfaces sont donnés à titre indicatif.