


ANNEXE 5

***Plan masse création d'un parking relais sur la commune de Replonges
mai 2025***



Surface totale : 14 330m²

PROJET DE TRANCHE N°1 - 2023-2024

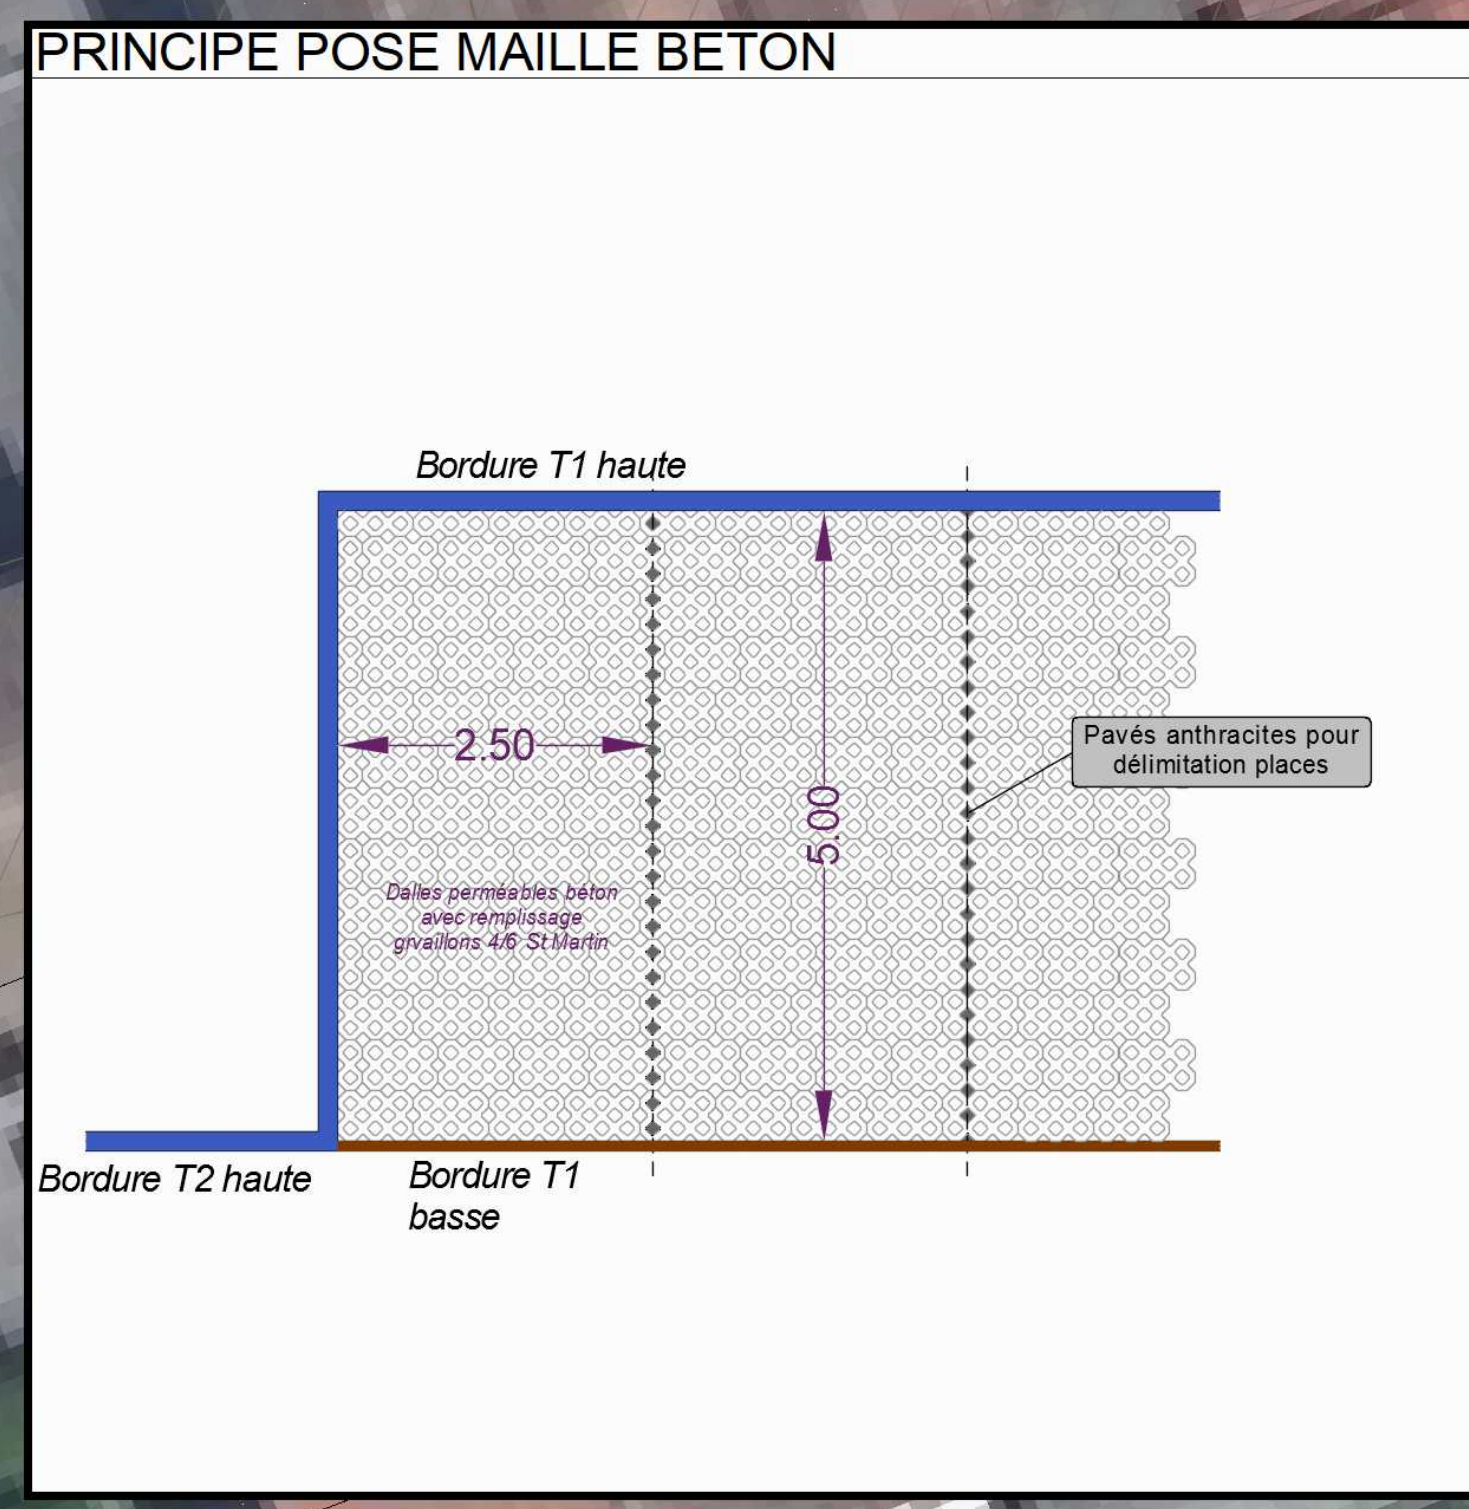

- As Acer saccharinum
- Ag Alnus glutinosa
- Sa Salix Alba
- Qp Quercus palustris

- Réseau existant
- Voirie lourde (GB 15cm - BBSG 6cm)
- Voirie légère (BBSG 5cm)
- Voirie légère (BBSG 5cm + résine pépité)
- Dalle béton 15cm
- Stationnement perméable (Maille béton 8cm)
- Cheminement piéton (Sablé stabilisé)
- Espace vert (Engazonnement)
- Fossé ou noue paysagère

Commune/Opération
MACON BEAUJOLAIS AGGLOMÉRATION
COMMUNE DE REPLONGES
CRÉATION D'UN PARKING RELAIS (TRANCHE N°1)

Maître d'ouvrage délégué
SPL71
3512 Avenue Charles de Gaulle
71000 MACON
Tél. : 03.85.21.15.50 - mail : contact@sema71.fr

Conception
INGEPRO SAS
66, Chemin des Jonnières
71850 CHARNAY LES MACON
Tél. : 03.85.84.21.16 - mail : contact@ingepro.fr

Phase/Document
PLAN MASSE PHASE 1 & 2

INDICE	DATE	MODIFICATION
A	03/11/2025	PLAN MASSE
B	16/05/2026	Mise à jour RDM

Ech. : 1/250e
01320-001