

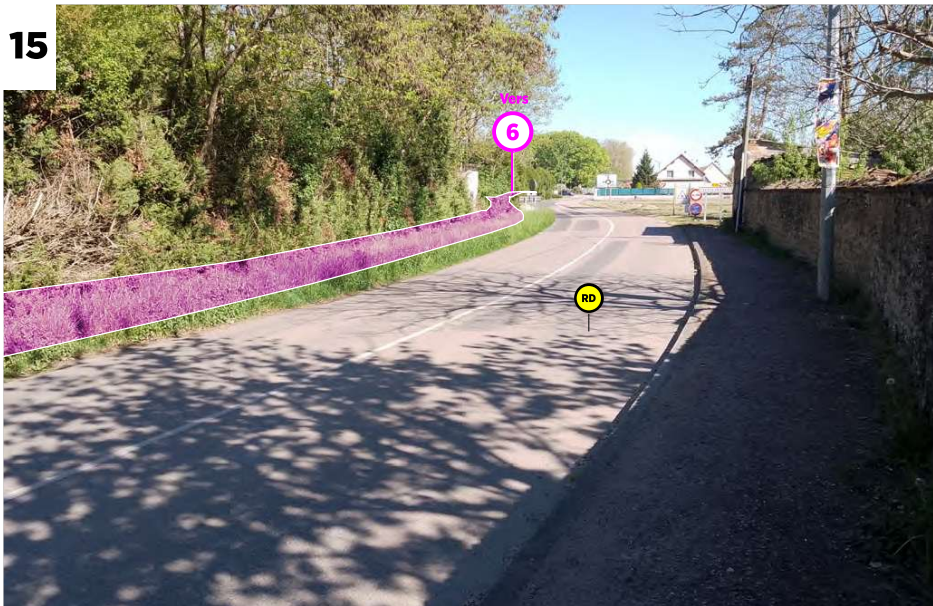


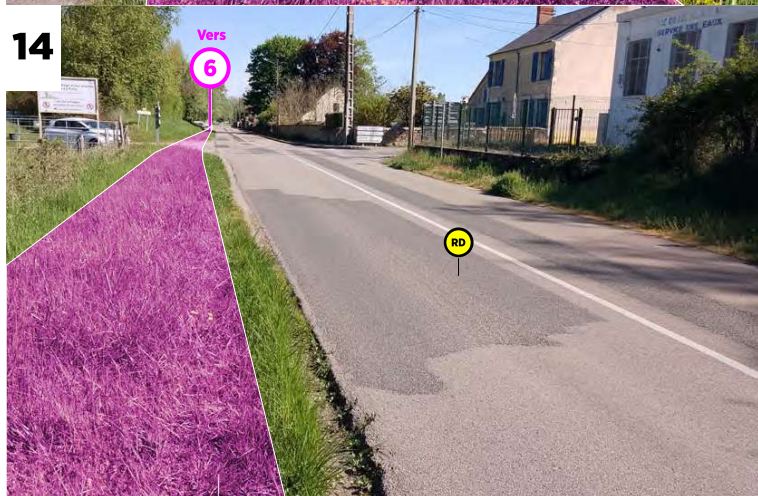



15

Création de la voie verte sur l'accotement ouest de la route départementale

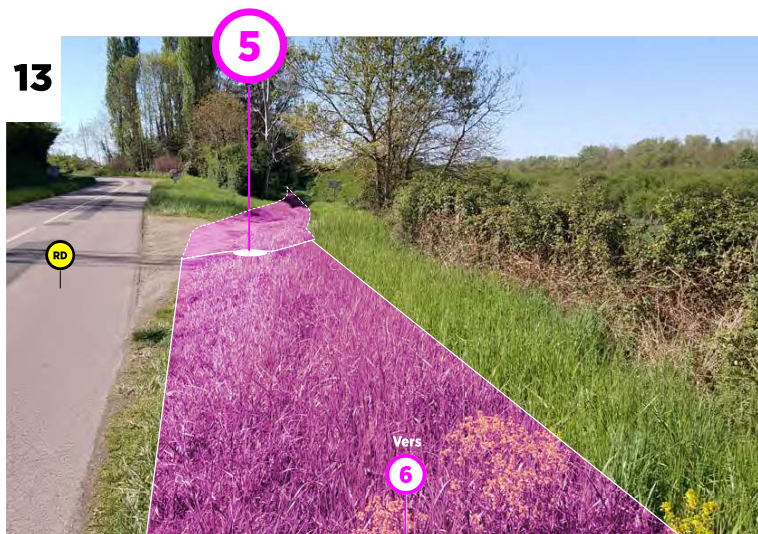

13

Création de la voie verte sur l'accotement ouest de la route départementale

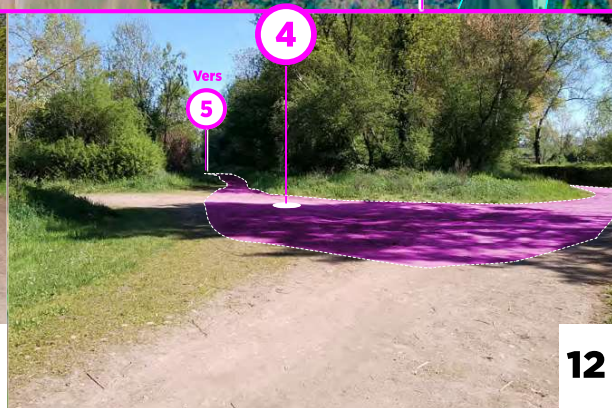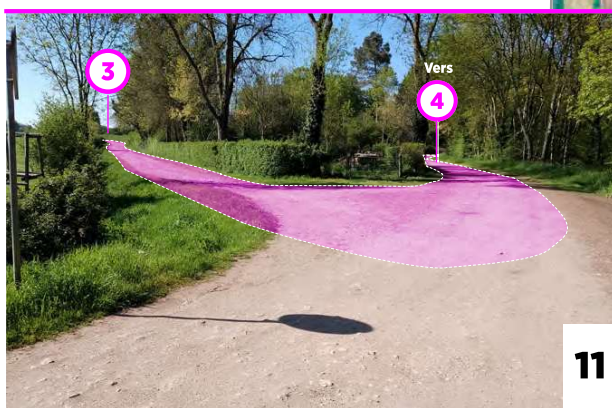


11

Création de la voie verte sur chemin existant



Légende

- Portions à aménager sur chemin existant
- Portions déjà aménagées
- Portions à aménager par la création d'une voie verte
- Jonction entre les sections de travaux
- Portions à aménager en mixité sur la chaussée
- Numérotation des sections du sud au nord
- La Loire

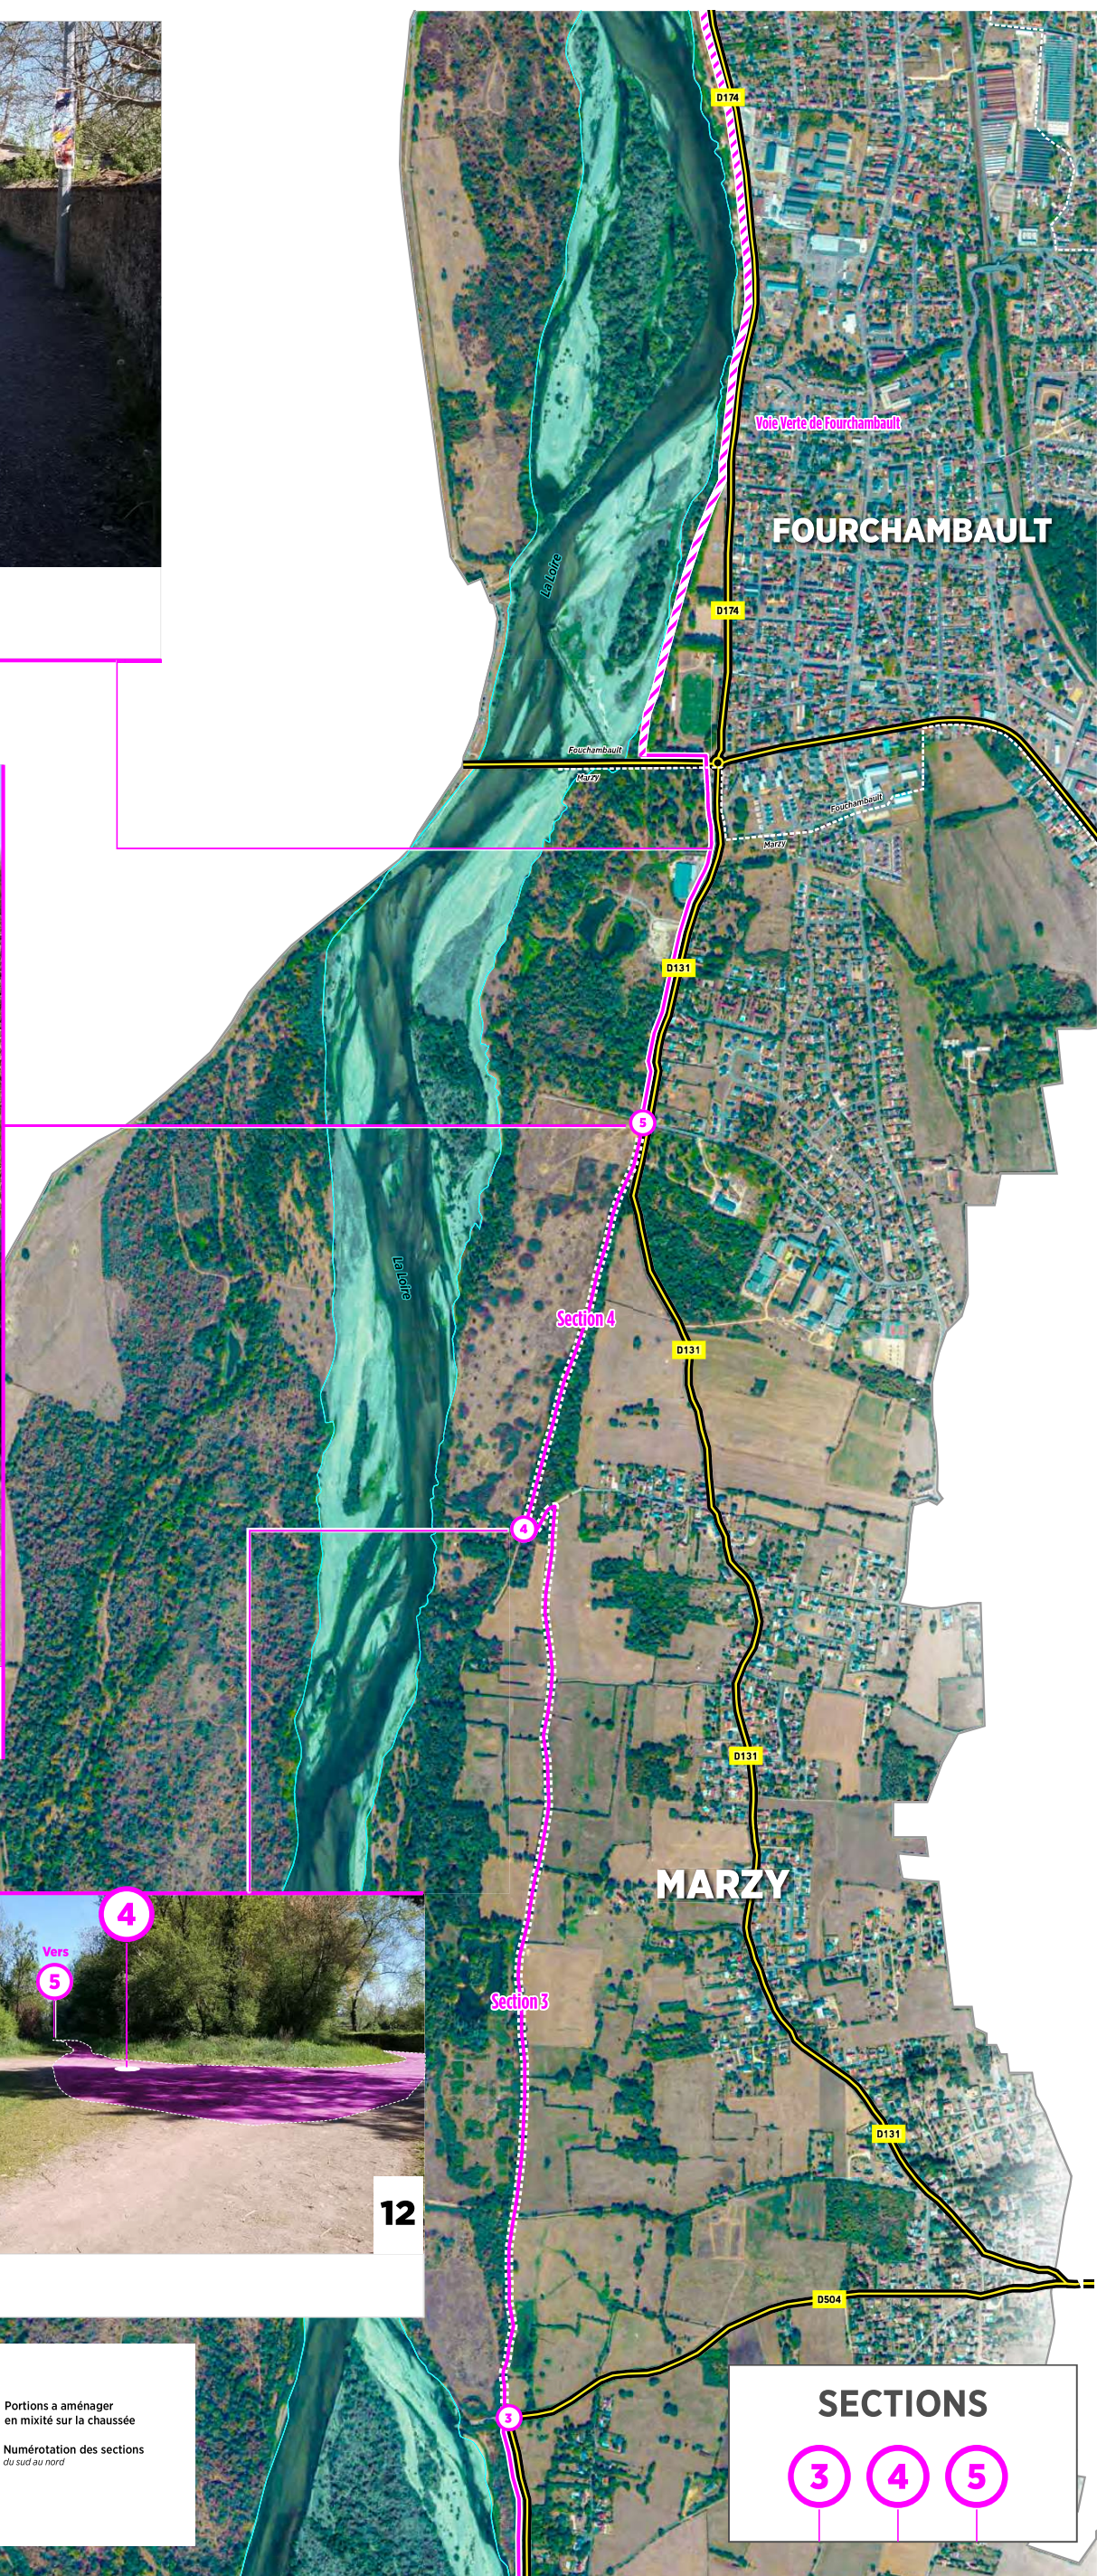

SECTIONS

