




Parcelles agricoles

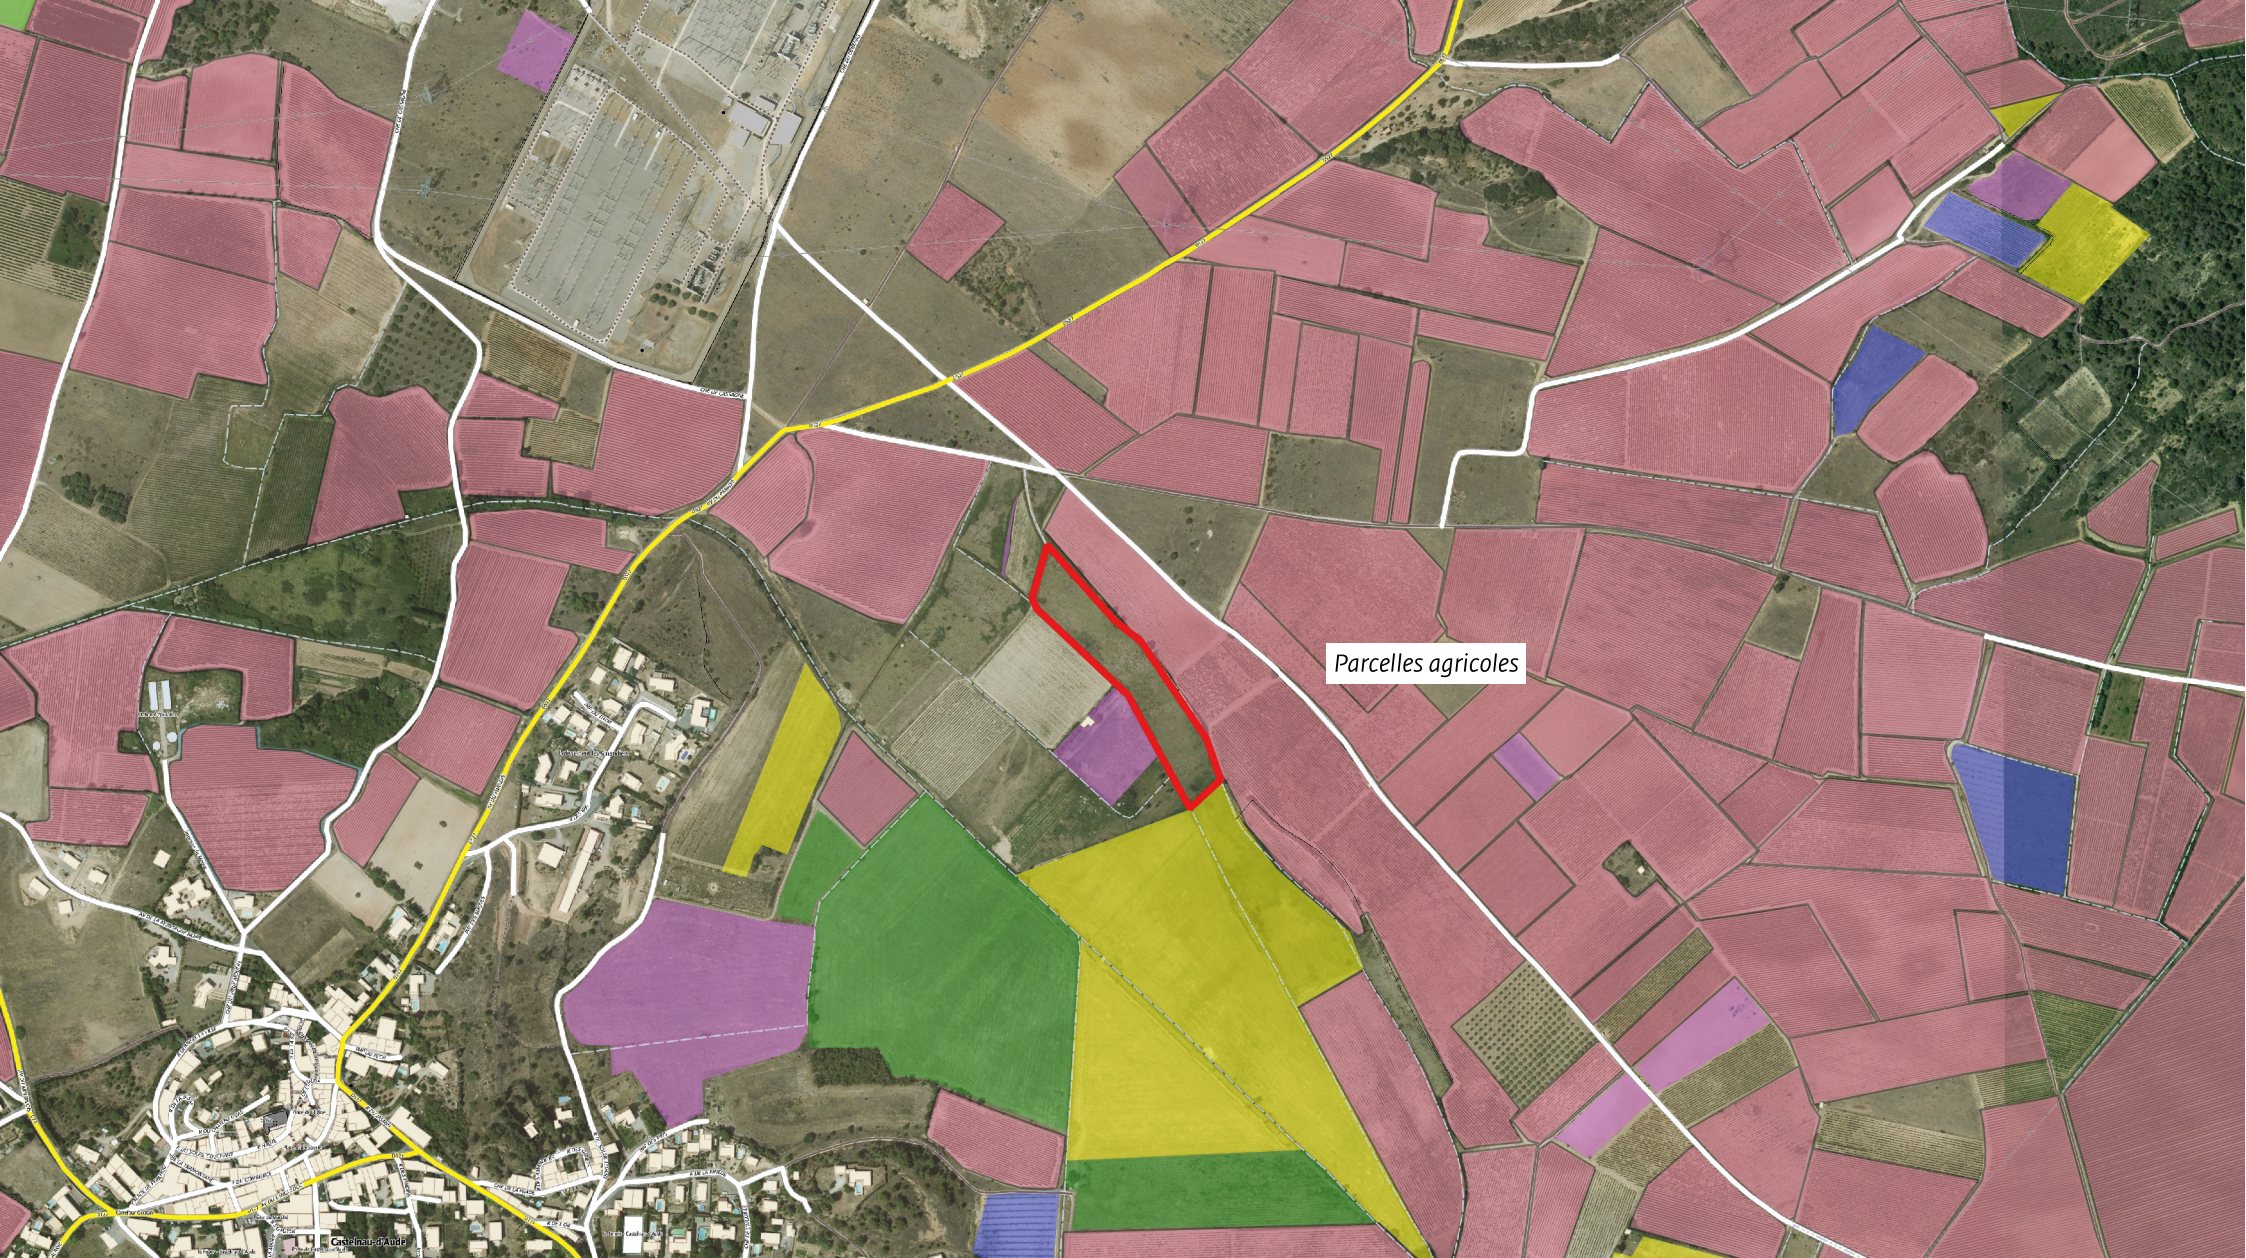

Albioma Solaire France


ZI Courtine - Ecoparc Courtine
120 rue Jean-Marie TJBAOU
84000 Avignon

Nom du projet : L'étang

Plan des abords du
projet

Adresse du terrain :

L'étang
11700 Castelnau-d'Aude

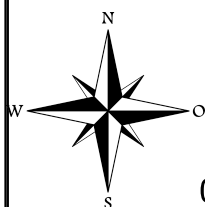

Echelle 1/5000

0 100 200 m



HYDROGRAPHIE



Surface d'eau



Surface d'eau
temporaire



Réservoir d'eau,
Château d'eau



Cours d'eau



Cours d'eau
intermittent

 Emprise projet PV RPG 2024

 BOR

 JAC

 OLI

 PPH

 PTR

 VRC