

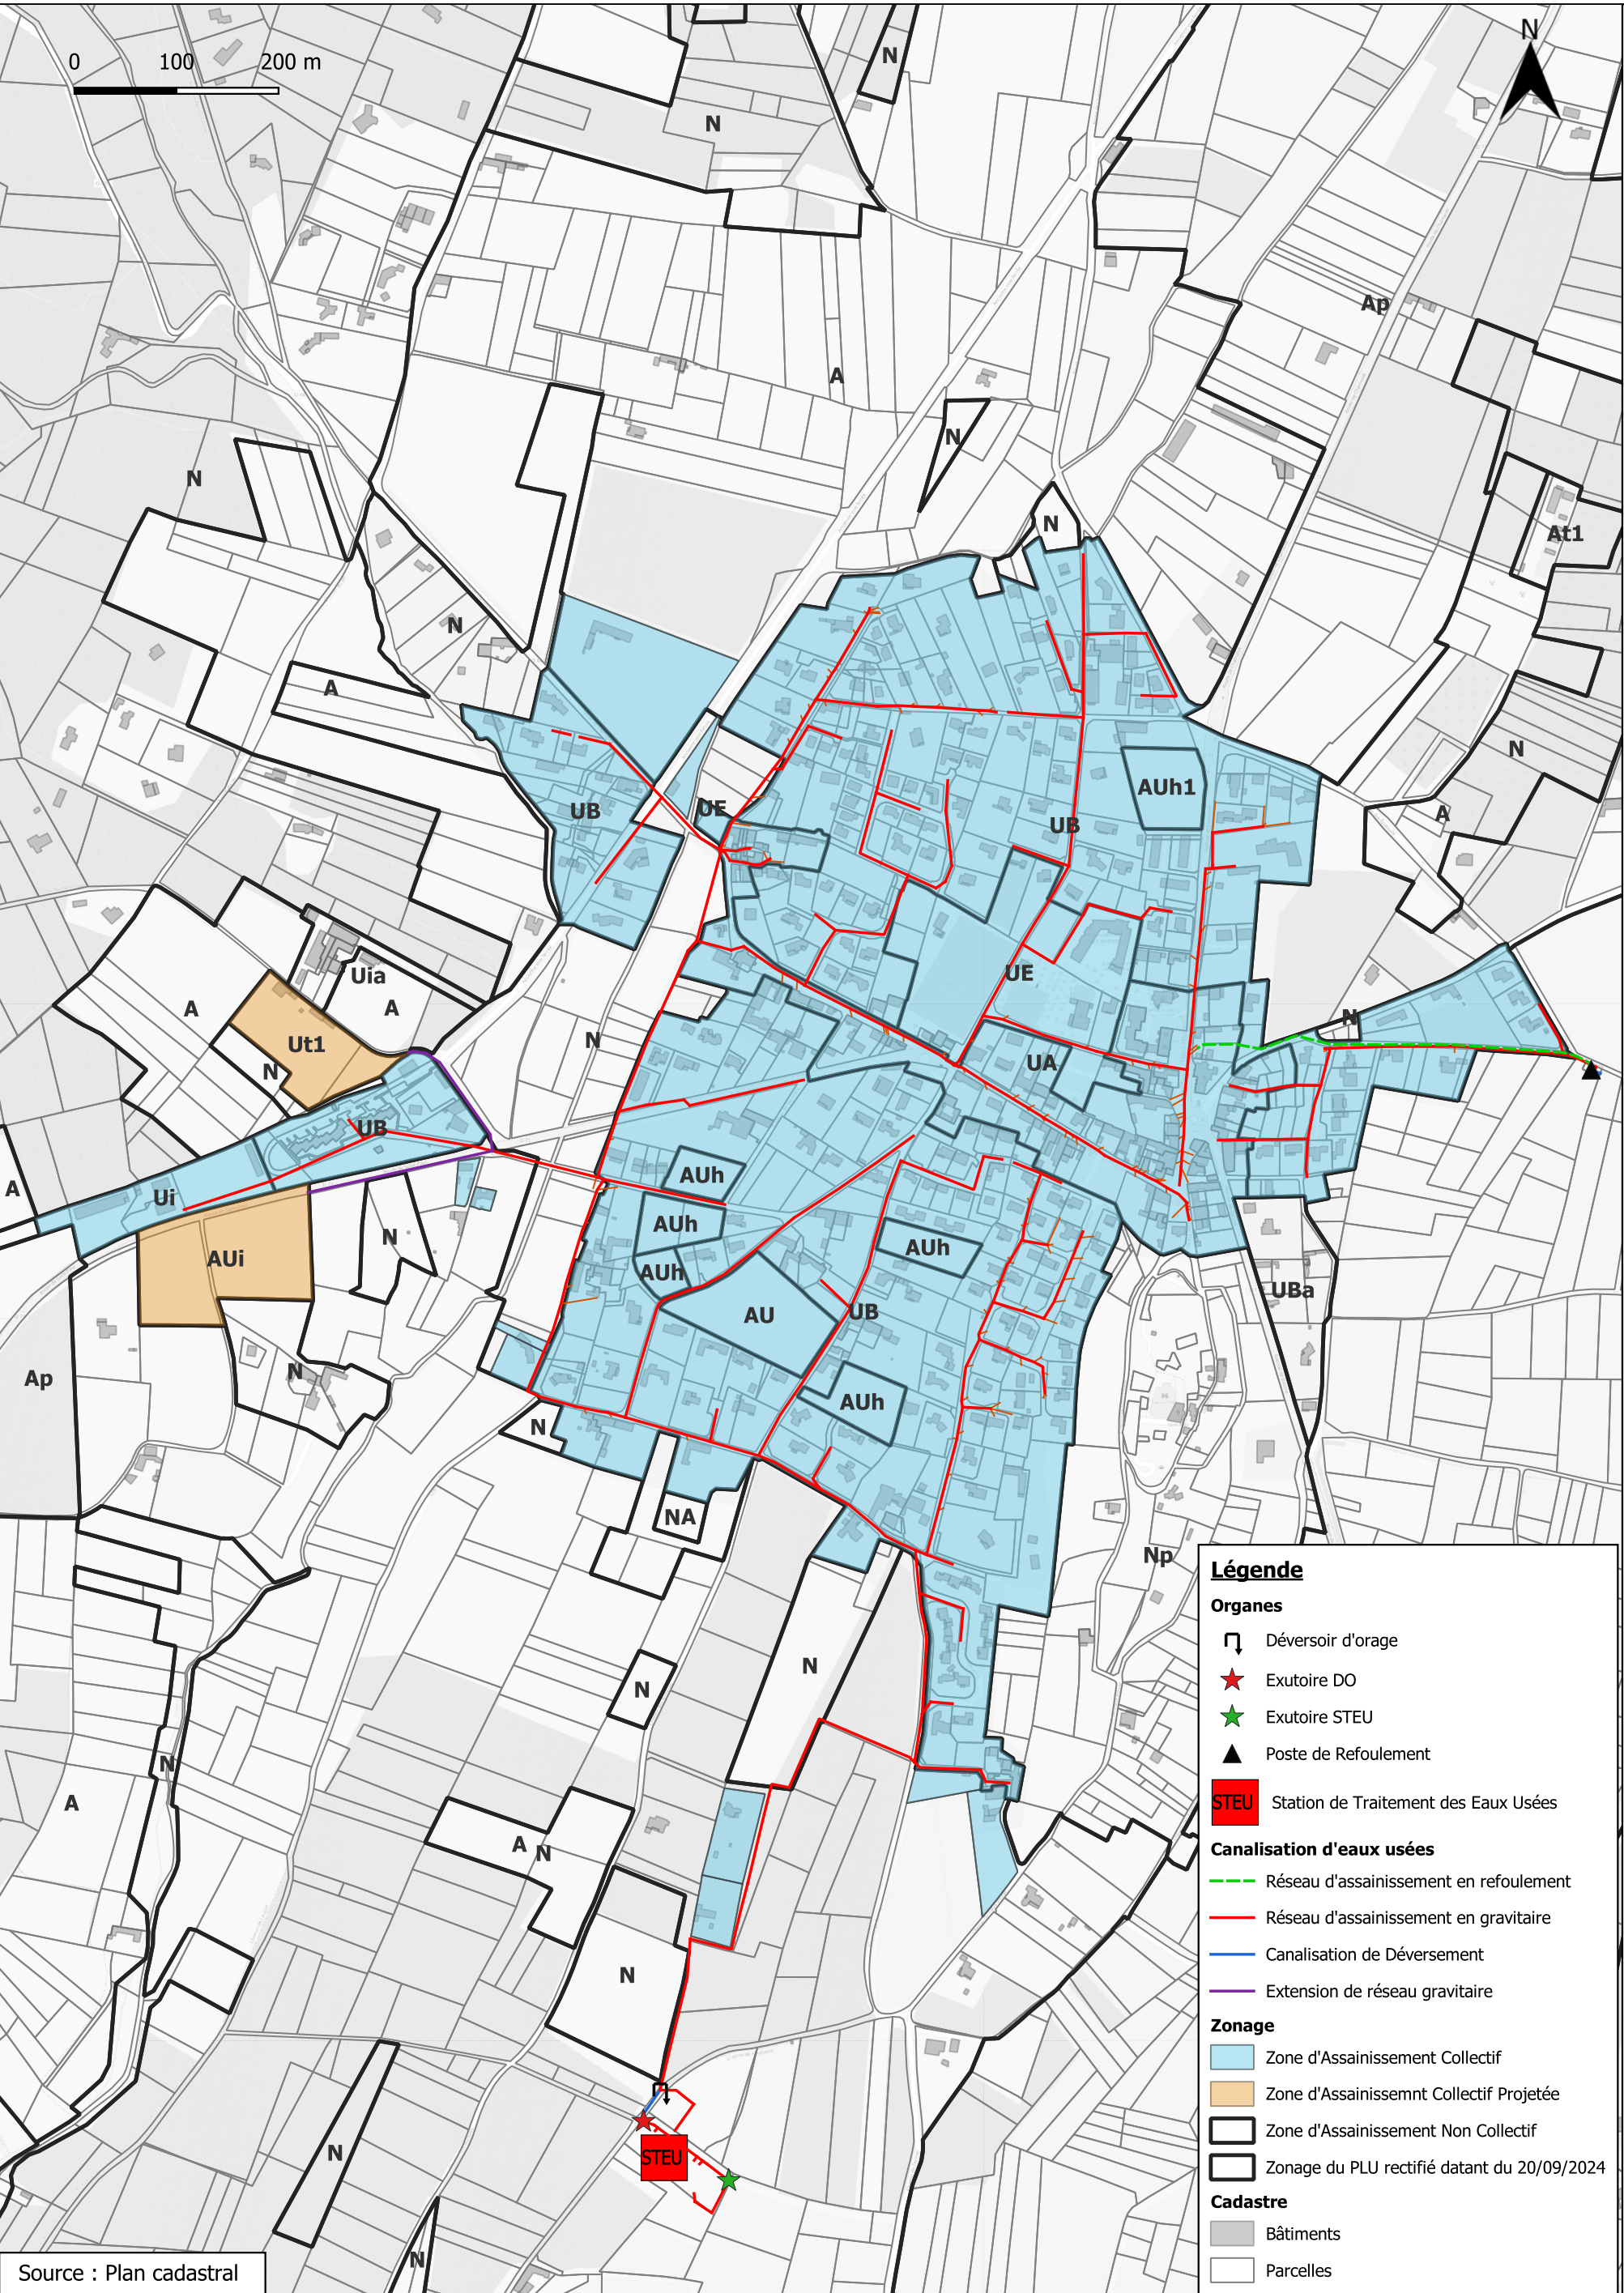


Schéma Directeur d'Assainissement des Eaux Usées de la commune de Montségur-sur-Lauzon - Drôme (26)

Source : Plan cadastral



Z.I. Bois des Lots
10 Allée des Gonsards
26 130 Saint Paul Trois Chateaux
Téléphone : 04.75.04.78.24

ZONAGE ASSAINISSEMENT DES EAUX USEES

Ind : B	Etabli par : M.PLOTEAU	Approuvé par : G.DURANCEAU	Plan du 19/01/2026
Nom du fichier :EU_MSL_Zonage.qgz		Codification :13240077-ER1-ETU-PG-1-010	Echelle 1 / 6000