


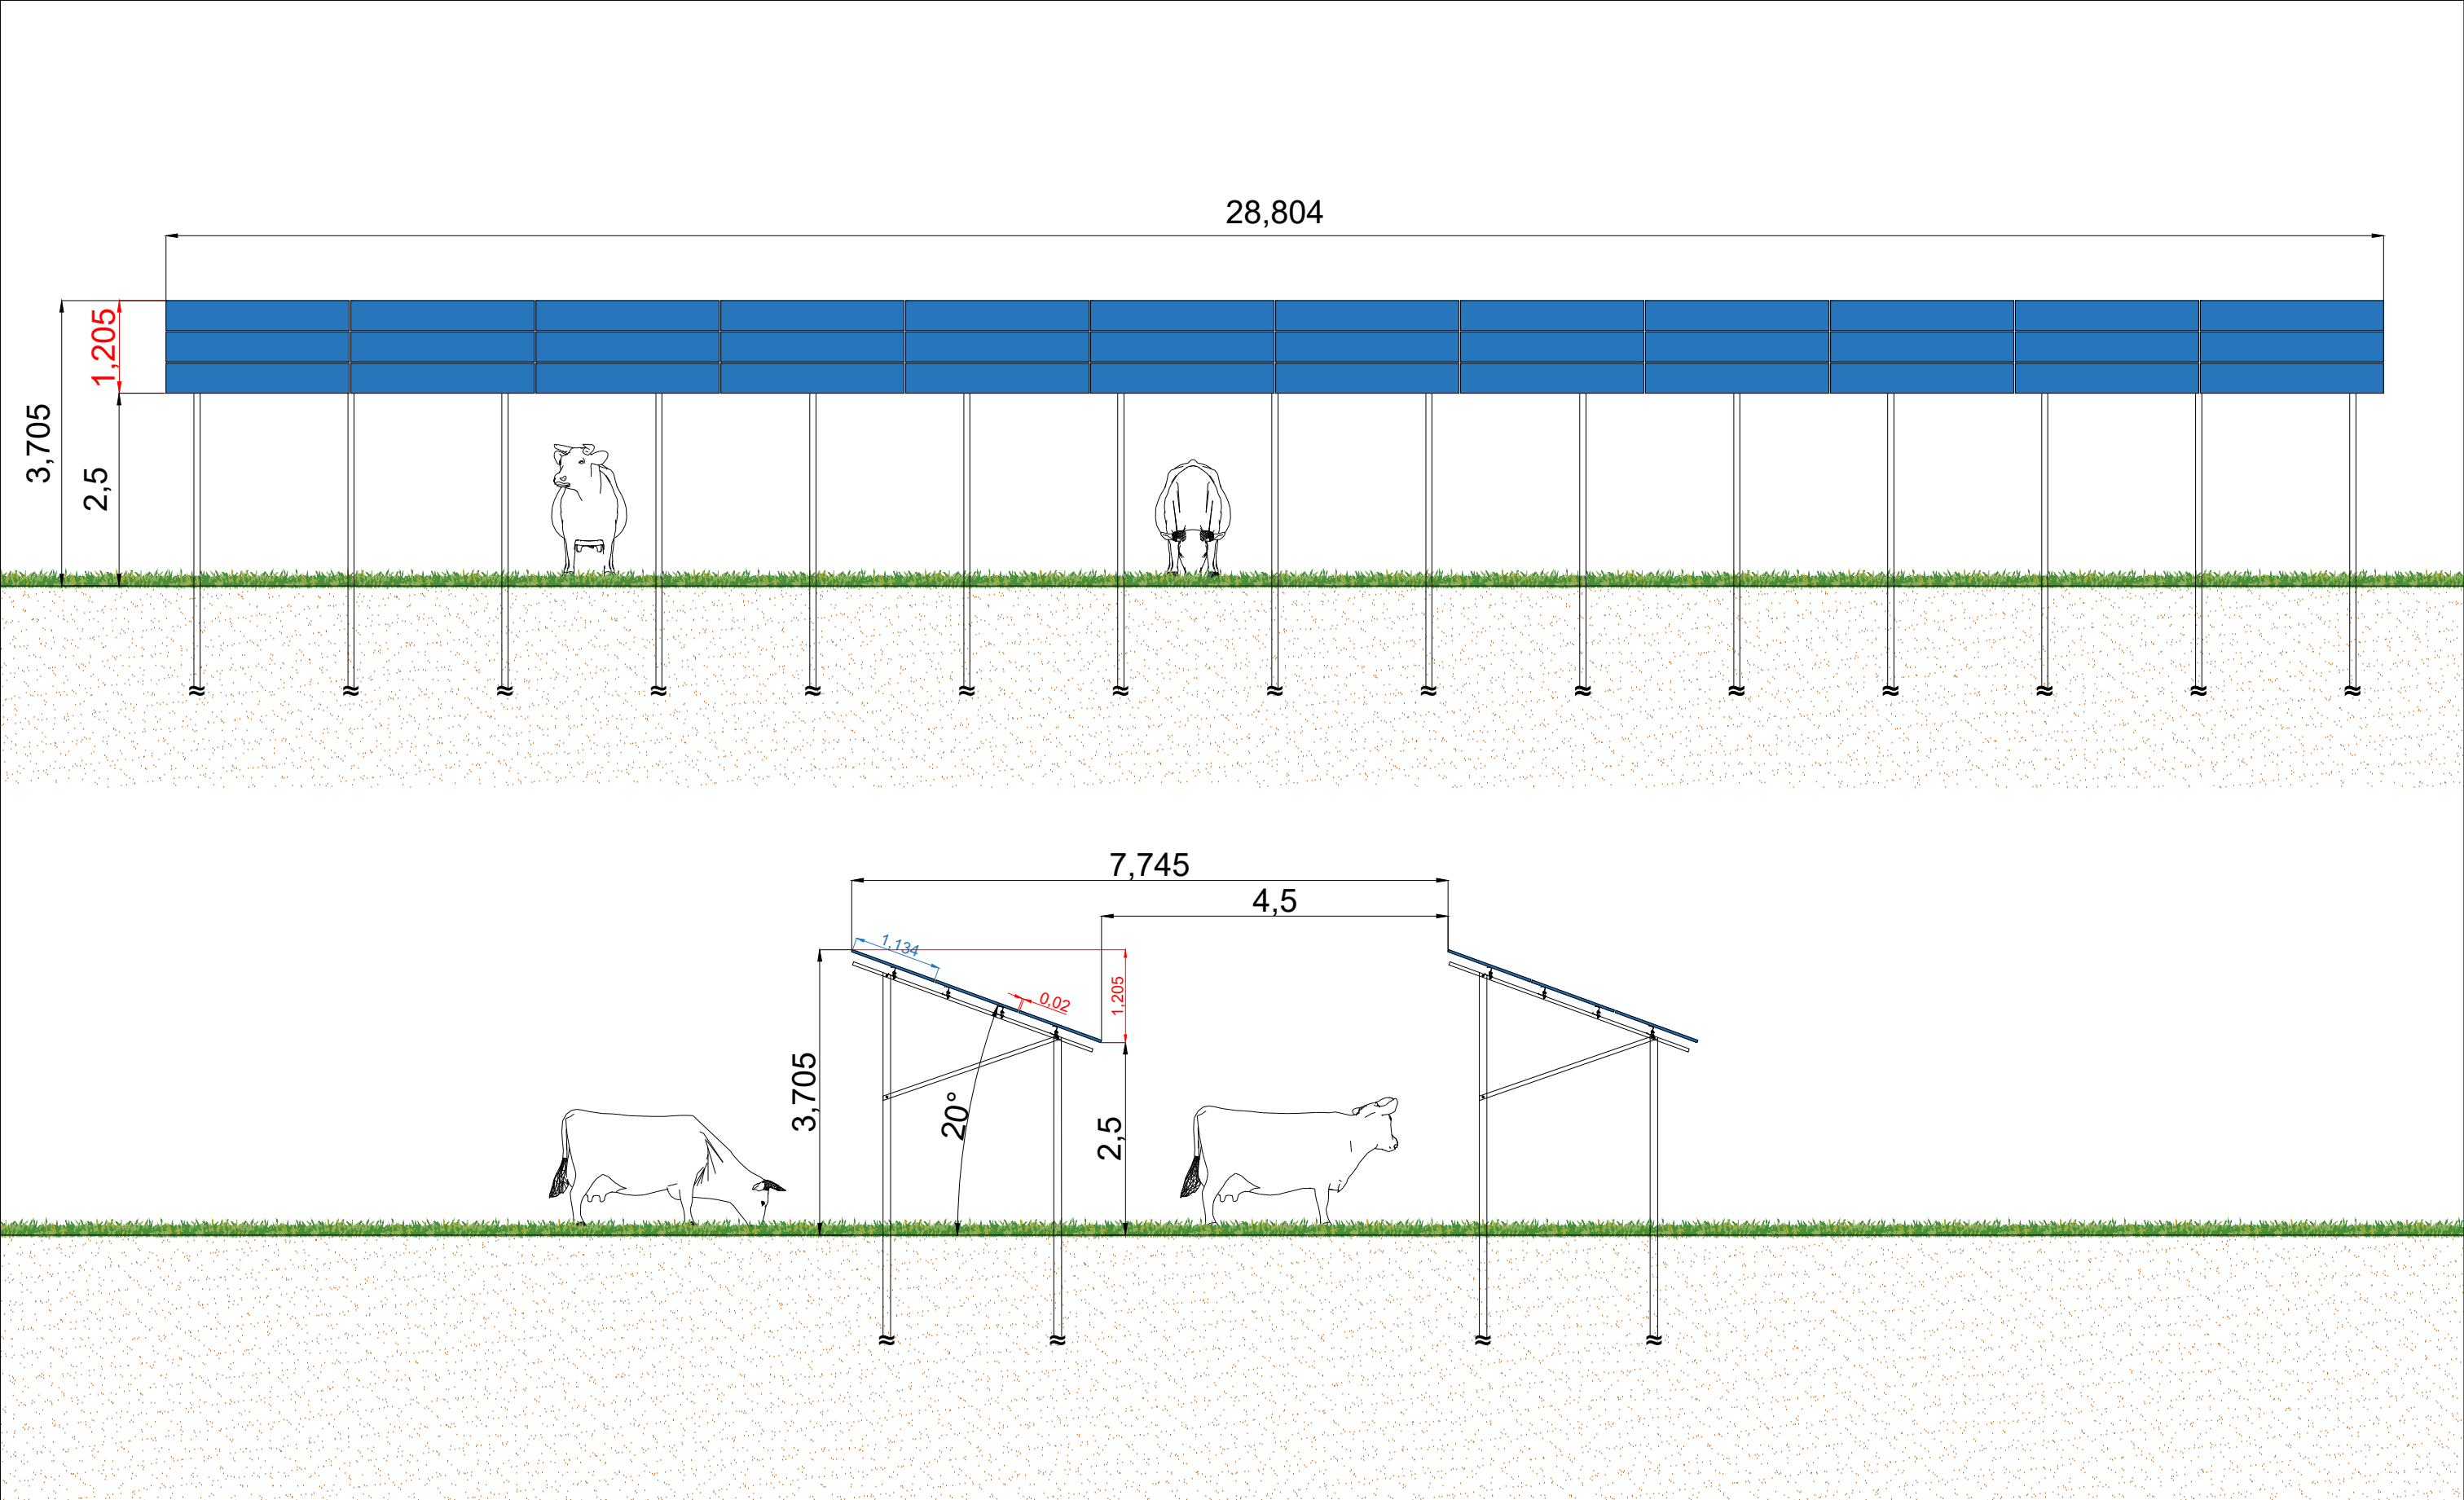

Les plans en phases AVP, PRO, DCE ne sont pas des plans de construction.					CE DOCUMENT EST NOTRE PROPRIÉTÉ. IL EST REMIS A TITRE CONFIDENTIEL. IL NE DOIT PAS ETRE REPRODUIT OU COMMUNIQUE A DES TIERS SANS NOTRE AUTORISATION ECRITE.				
					 ZAC de PIOM, 536 Rue du Rajol 34130 Mauguio Tel 04.67.40.47.03/Fax 04.67.40.00.72	PLAN DE COUPE STRUCTURE 25D0247 - ROUGE Table 3H12 bipieux - 20°			Phase : PRO2
						Format : A3			
						Echelle : 1/50			
A0	28/10/2025	Emission initiale		A.BN	A.CO	ARK_25D0247_PRO2_PLd_Coupe Structure_A0			
Ind.	Date	Description	Dessiné par	Vérifié par					