




Nota Bene : Il existe un décalage du cadastre par rapport aux vues aériennes. Le développeur a intégré un correctif sur son projet agrivoltaïque afin d'avoir un rendu cohérent avec la réalité mais peuvent subsister des décalages qui ne seront connues qu'à la réalisation d'un document d'arpentage par un géomètre.

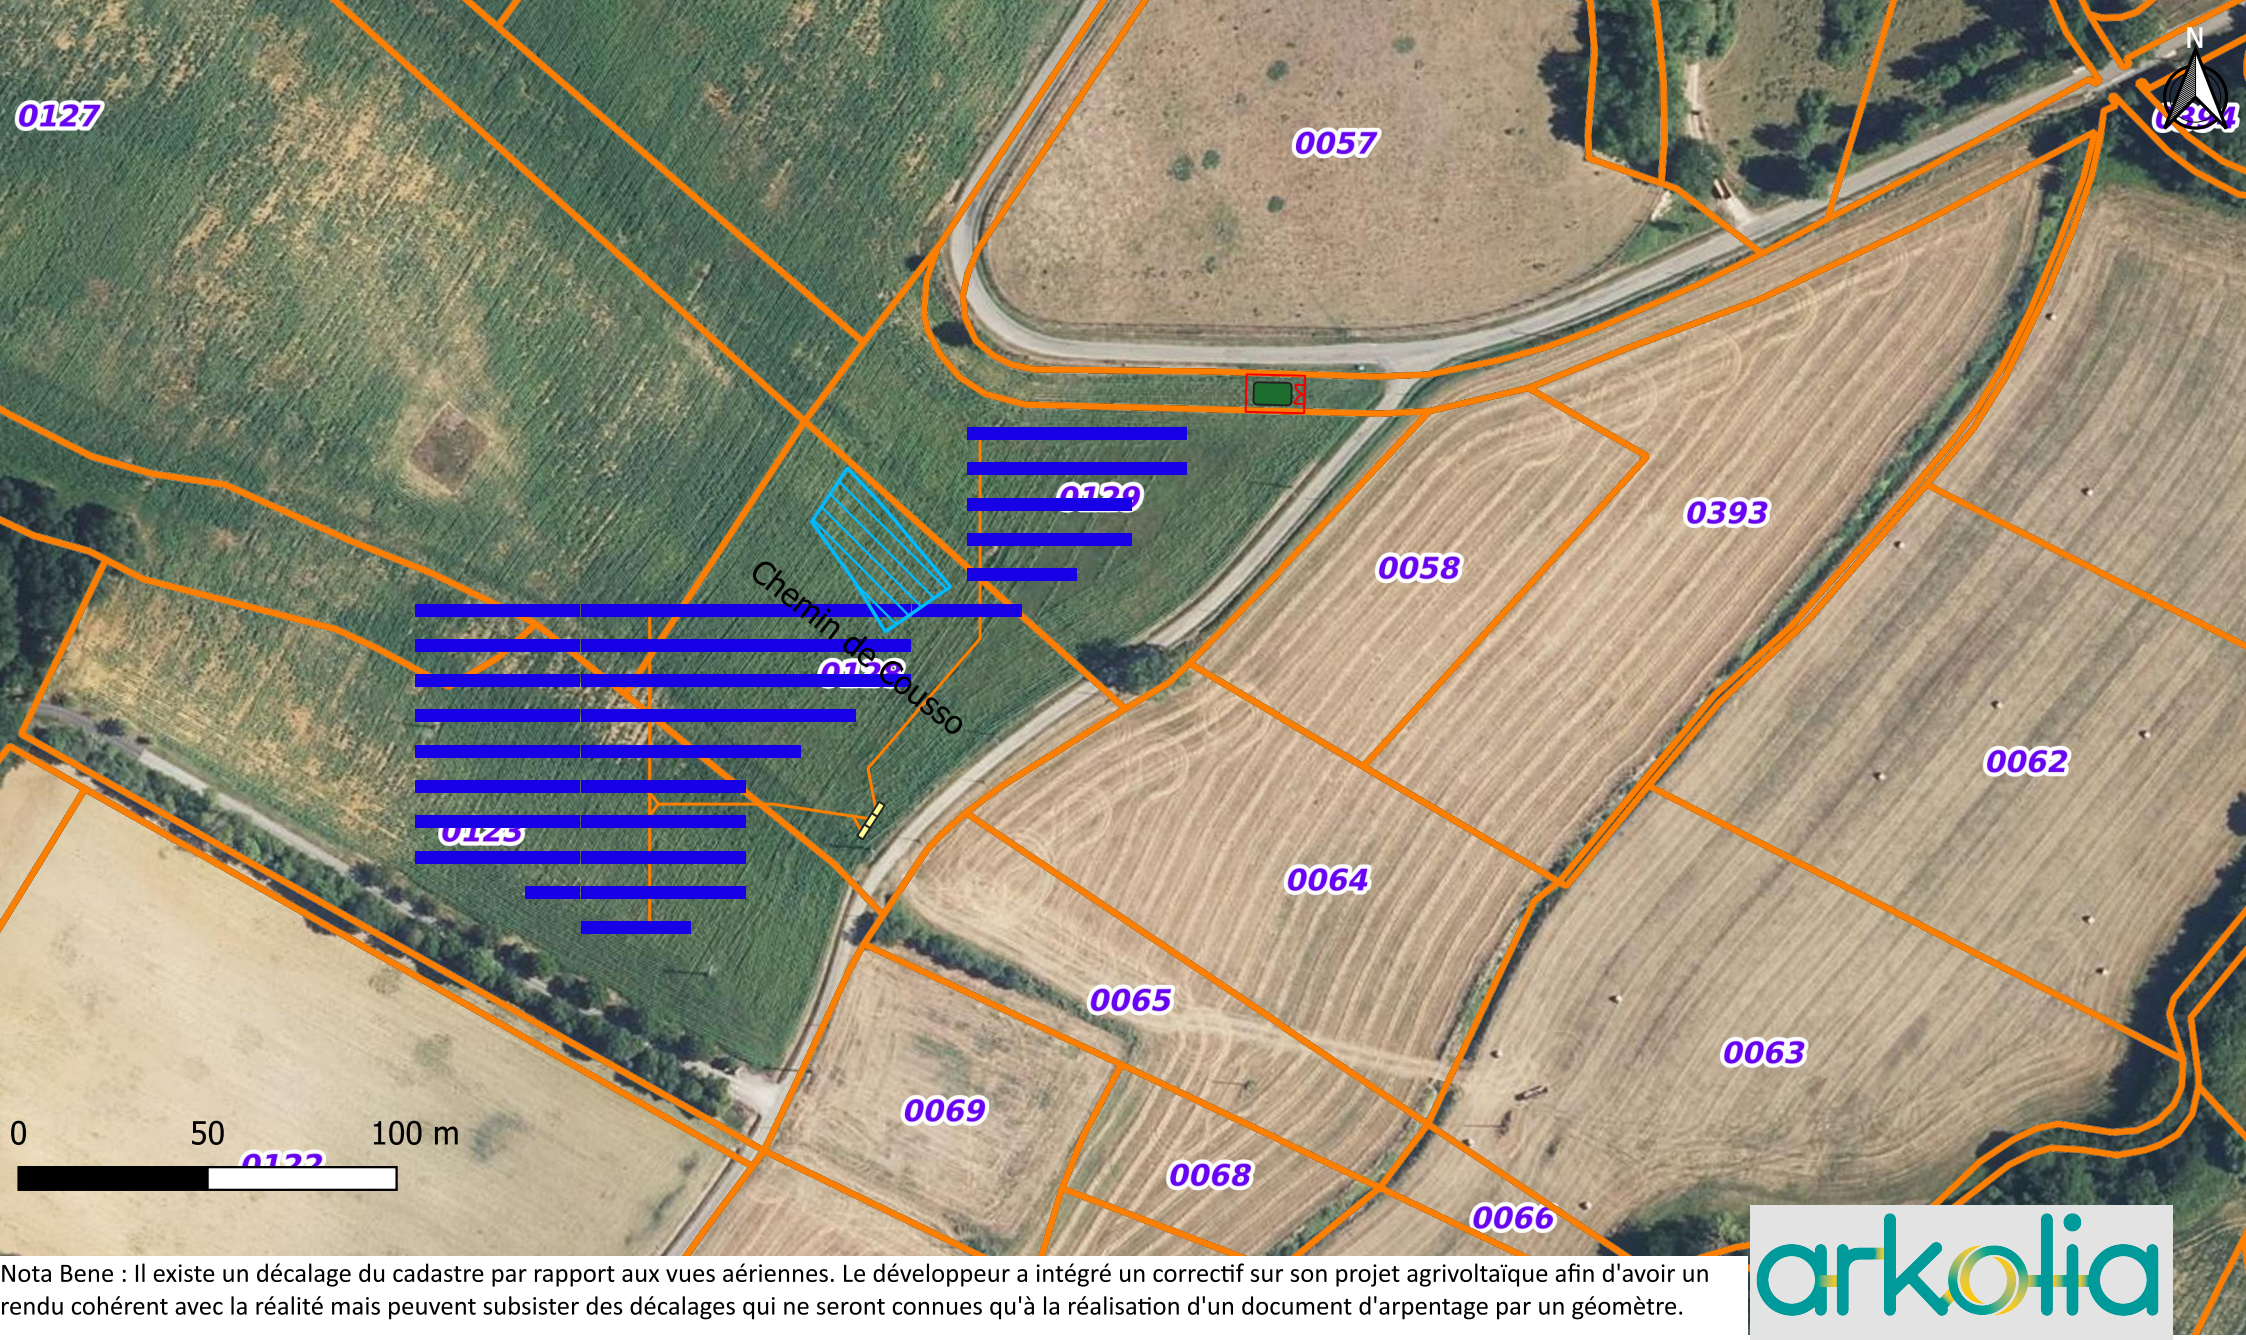

Titre : Zone humide & Centrale agrivoltaïque de Aurignac

Légende :

- | | | |
|------------------------|--------------------------|---------------------|
| Zone humide | Citerne | Armoires TJ |
| Tables photovoltaïques | Cloture citerne incendie | Tranchées onduleurs |

Echelle : 1/2000

Date : 01/06/2026

Auteur : Romain LATCHOUMANIN