


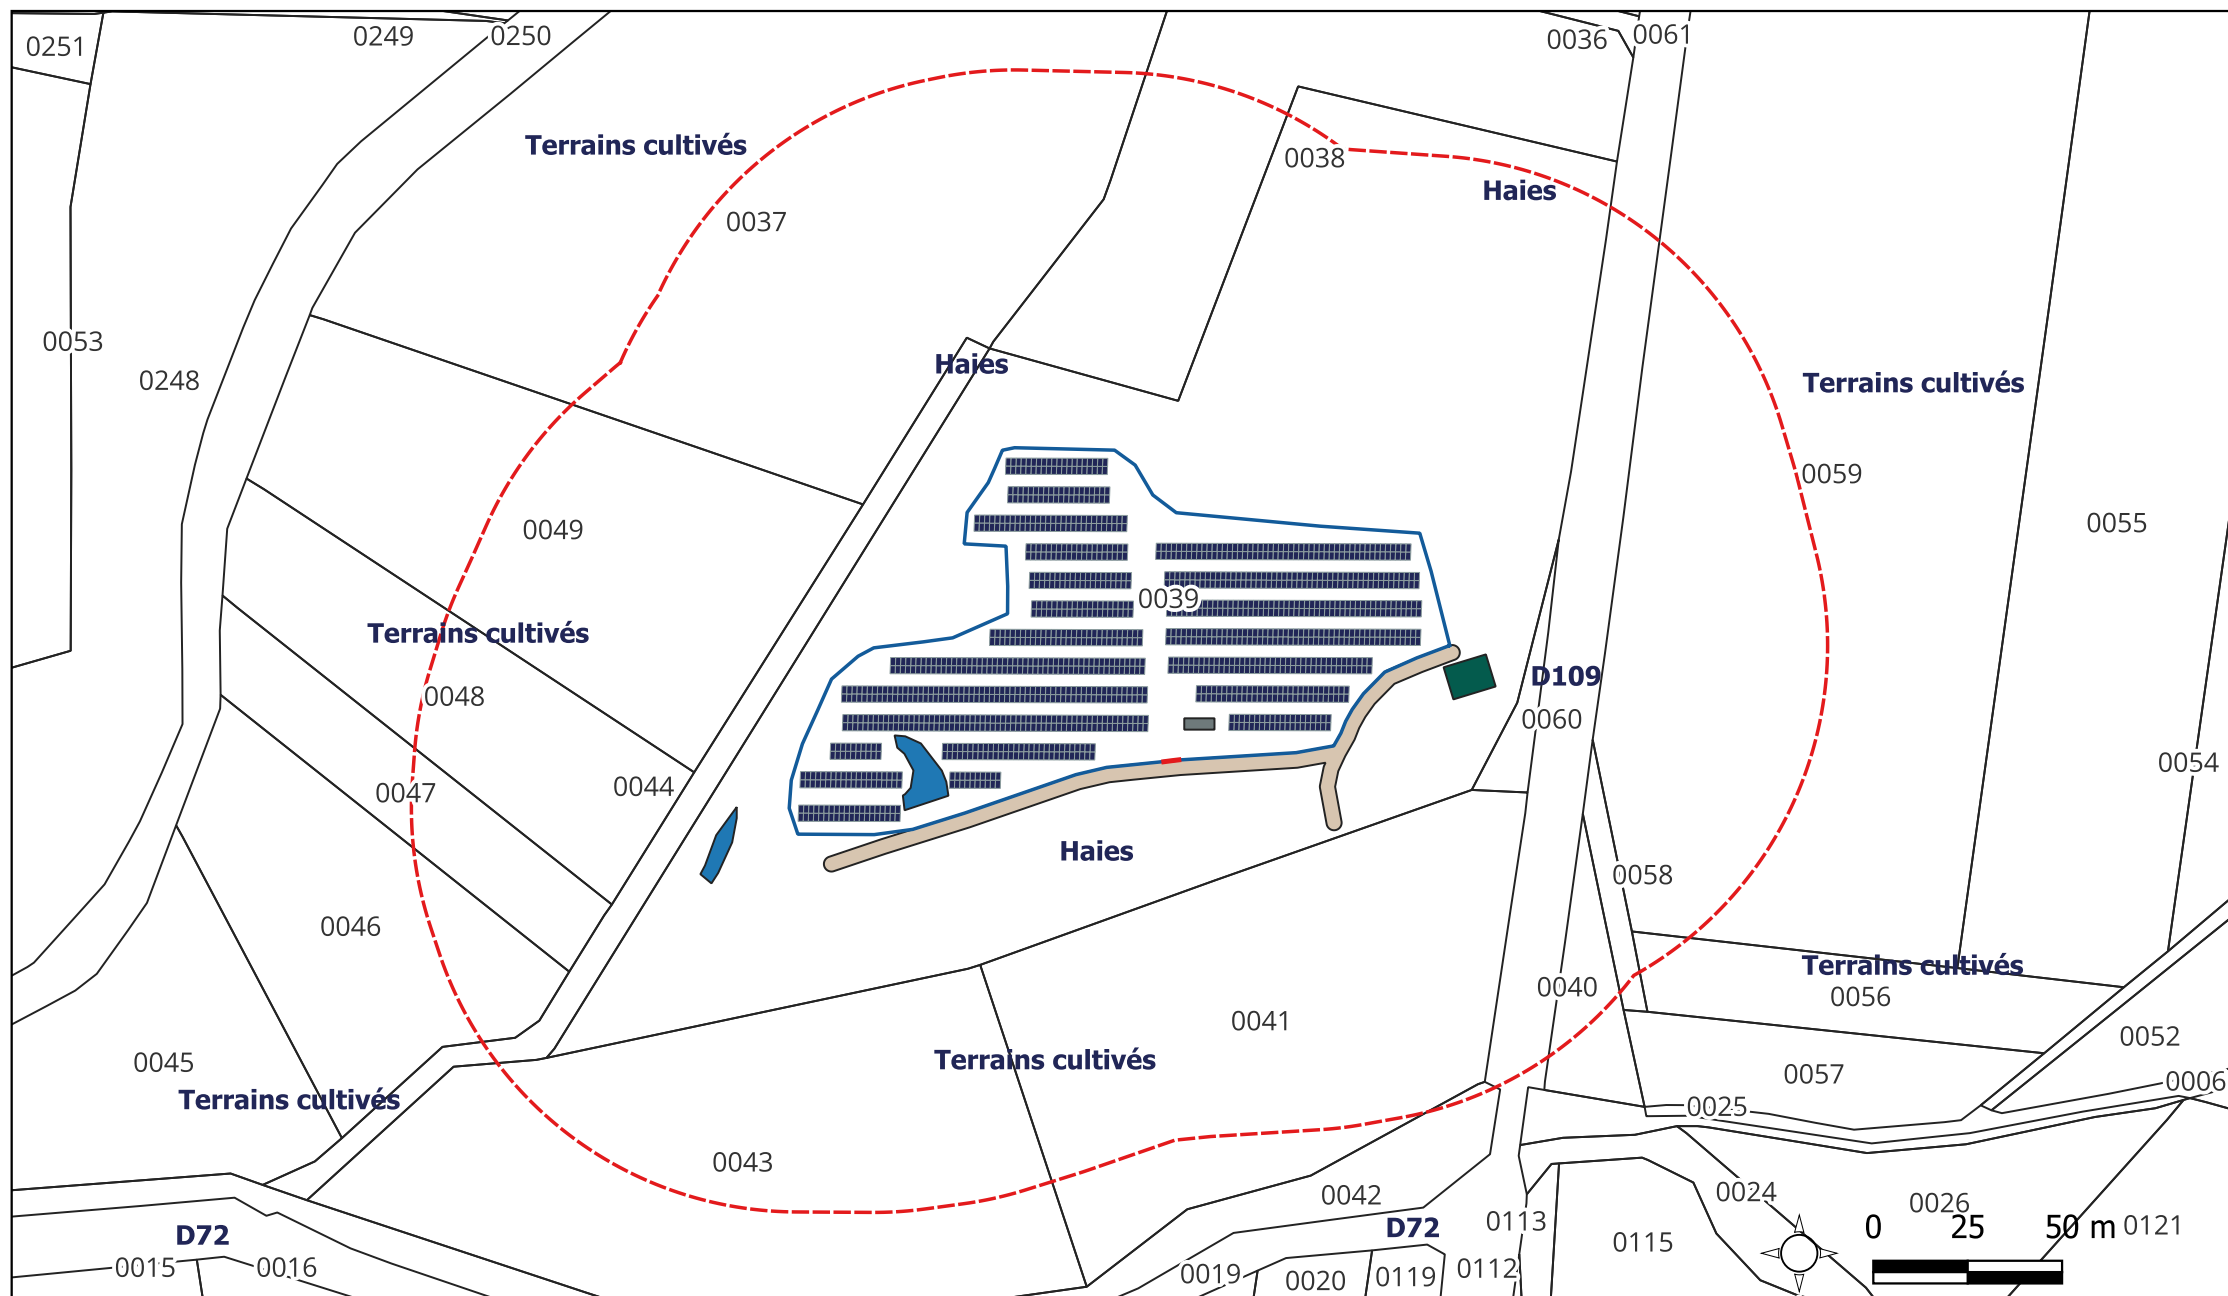

Date :
11/12/2025

Echelle :
1 : 2000

Auteur du document :
Thibaut CAZIN

Projet de parc photovoltaïque

Plan des abords

Commune de Valzin-en-petite-Montagne

Légende :

- | | | | |
|--|-------------------------------|--|----------------------|
| | Tampon 100m aux installations | | Poste de livraison |
| | Modules photovoltaïques | | Voirie extérieure |
| | Périmètre clôturé | | Citerne souple |
| | Portail d'accès | | Limites parcellaires |