

Maitre d'Ouvrage:
SAS PONT D'AIN
375, Rue Juliette RECAMIER
69970 CHAPONNAY



813, Avenue Léon Blum
01500 Ambérieu en Bugey
Tél:04 74 46 13 46 Fax:04 74 46 13 49

Maitre d'Oeuvre:
CHAMBAUD Architectes
5 bis, Boulevard ROCCA
71000 MÂCON

Commune de PONT-D'AIN
Département de l'AIN

Atelier du Fromage

Coupe rétention et infiltration

Fichier:CH2107082 - EXE V8


C	23/09/21	Mise à jour des infiltrations	Q.F.		P.C.
B	15/09/21	Mise à jour bassin EPT1	Q.F.		P.C.
A	31/08/21	Création du document	Q.F.	T.C.	P.C.
Indice	Date	Objet de l'indice	Auteur du Document	Validation Interne	Validation externe

N° Plan	Indice	Ref. dossier	Phase	Echelle
E601	C	CH2107082	EXE	1/50




Le présent document bénéficie de la protection prévue aux articles L.111-1 et suivants du Code de la Propriété Intellectuelle. Ce document ne peut être divulgué, utilisé ou reproduit qu'avec l'accord préalable et écrit de la société Odissée

Détail ancrage Ech : 1/25

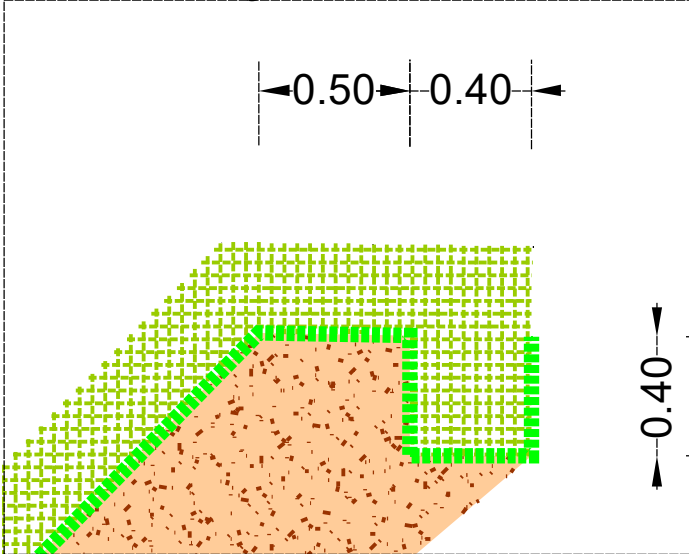


Coupe exutoire bassin EP Toiture EPT1

Ech : 1/50

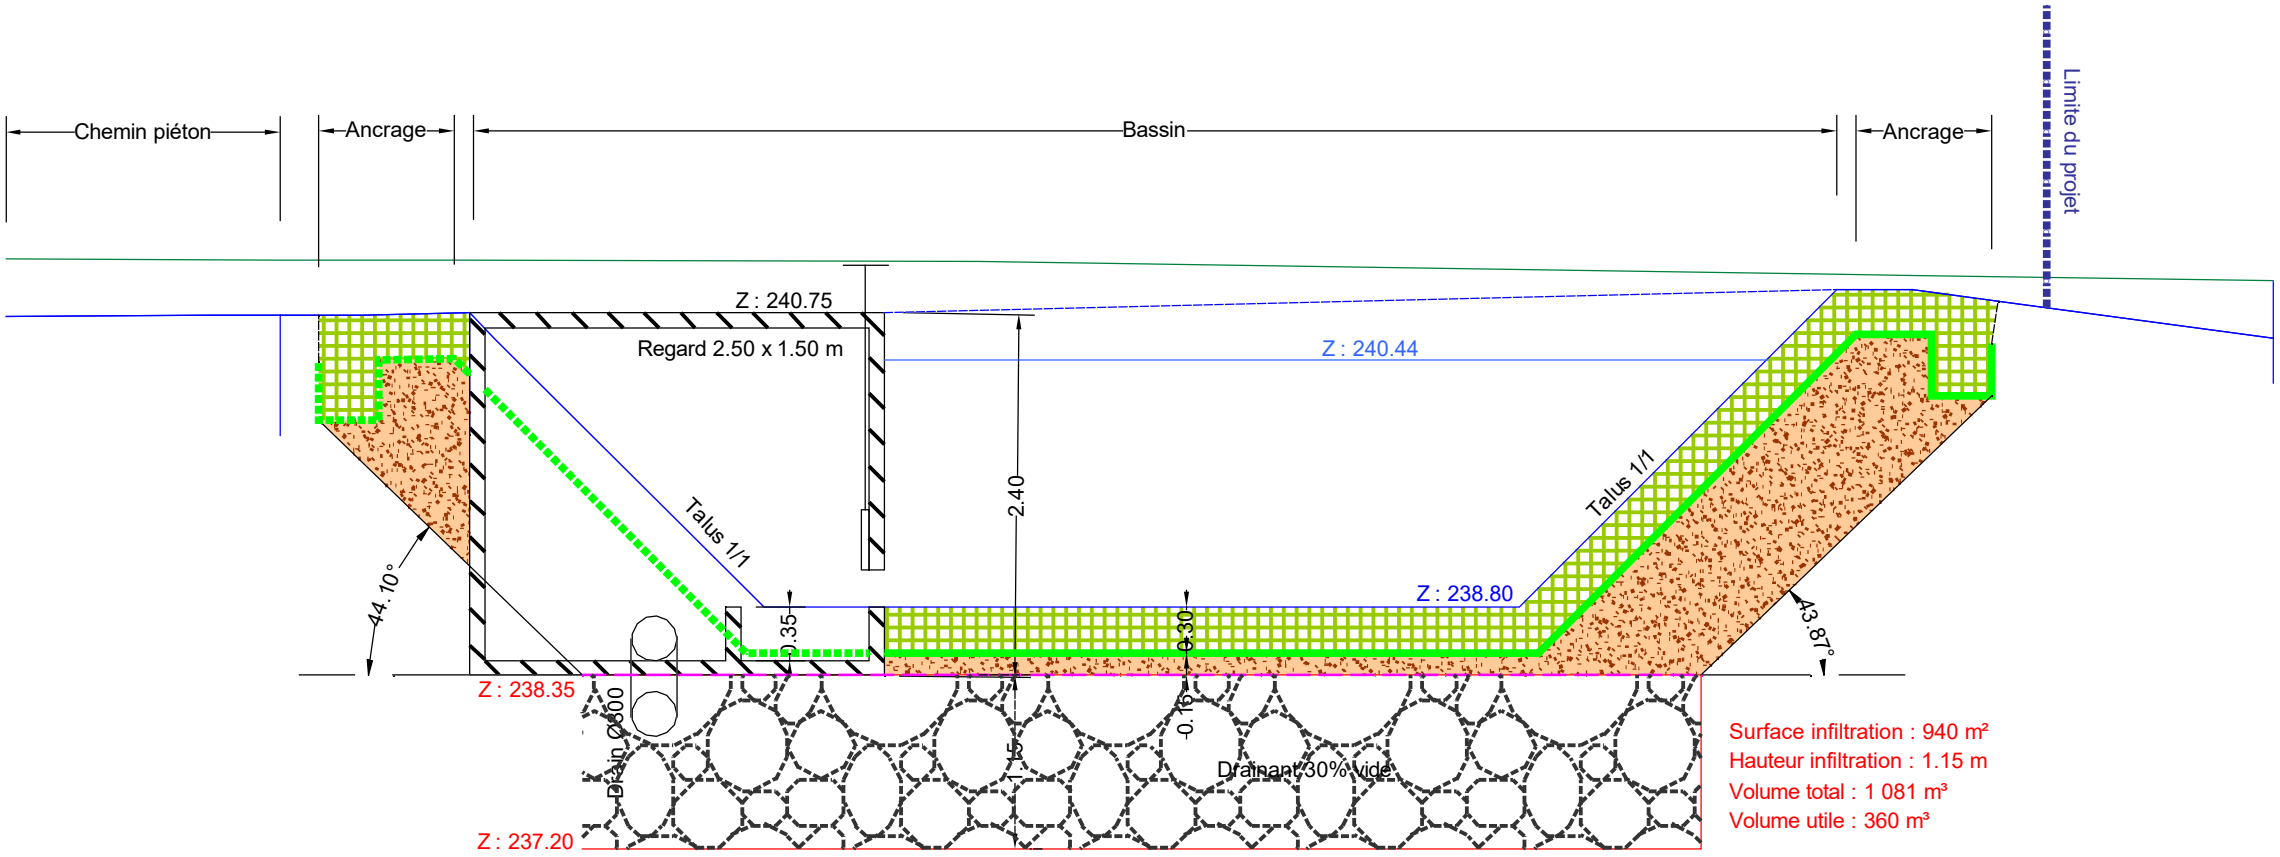


Coupe exutoire bassin EP Voirie Lourde EPV1

Ech : 1/50

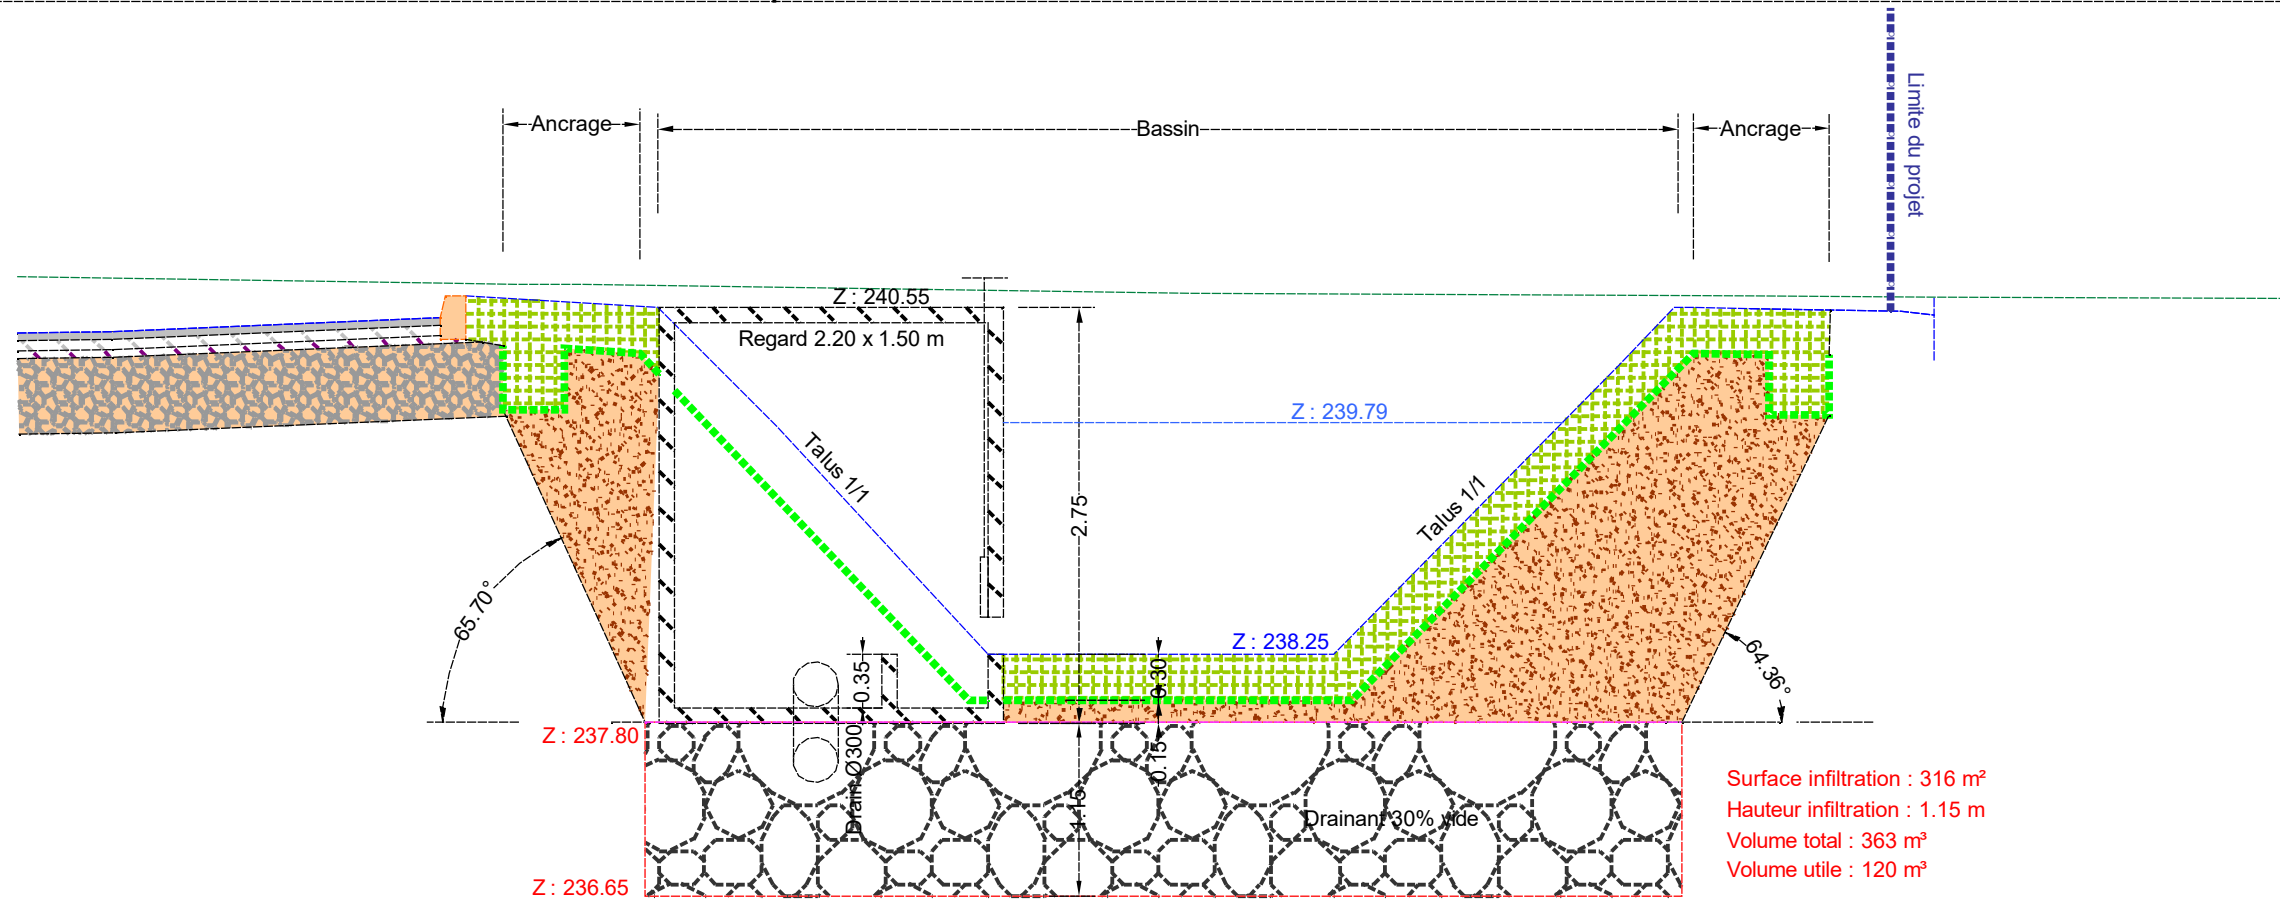


Coupe exutoire bassin EP Voirie Légère EPV2

Ech : 1/50

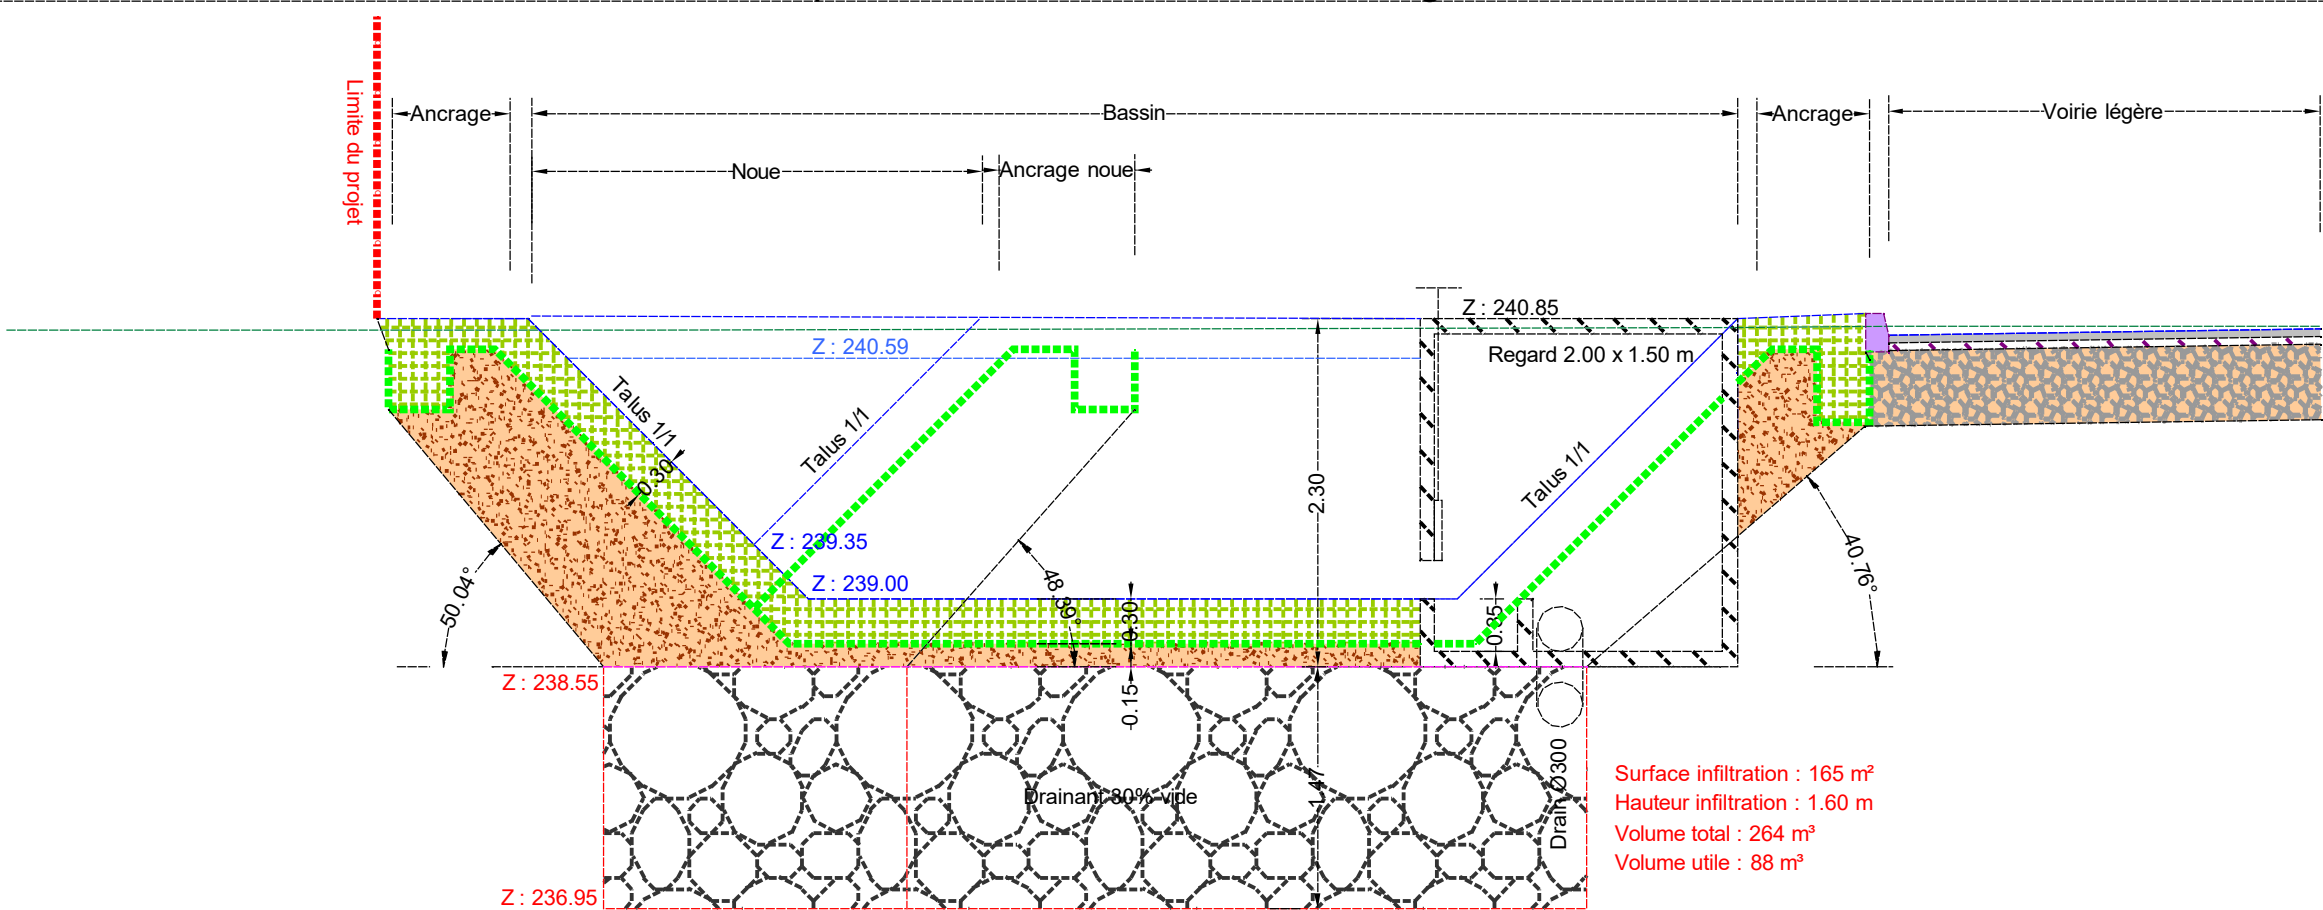

Coupe Noue EPV2 Ech : 1/50

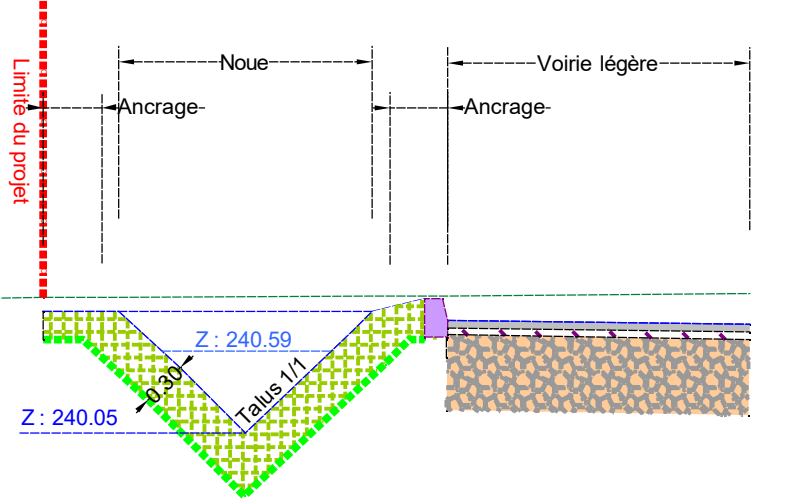

Légende

- Terrain naturel
- Projet
- Niveau remplissage max.
- Ouvrage de confinement
- Terre végétale
- Géosynthétique GSB
- Remblai terreux
- Géotextile
- Infiltration
- Bordure T3
- Bordure T2
- BBME 0/10 Classe 3
- EME 0/14
- GNT 0/31.5
- GNT 0/80

