
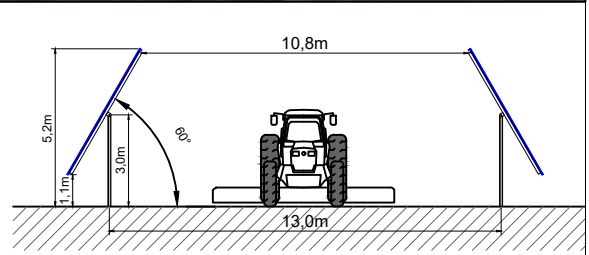


Emprise centrale : 3,6 ha
Emprise PV max projetée sol: 1,4 ha
Puissance installée 3,2 MWc
Taux de couverture : 39%


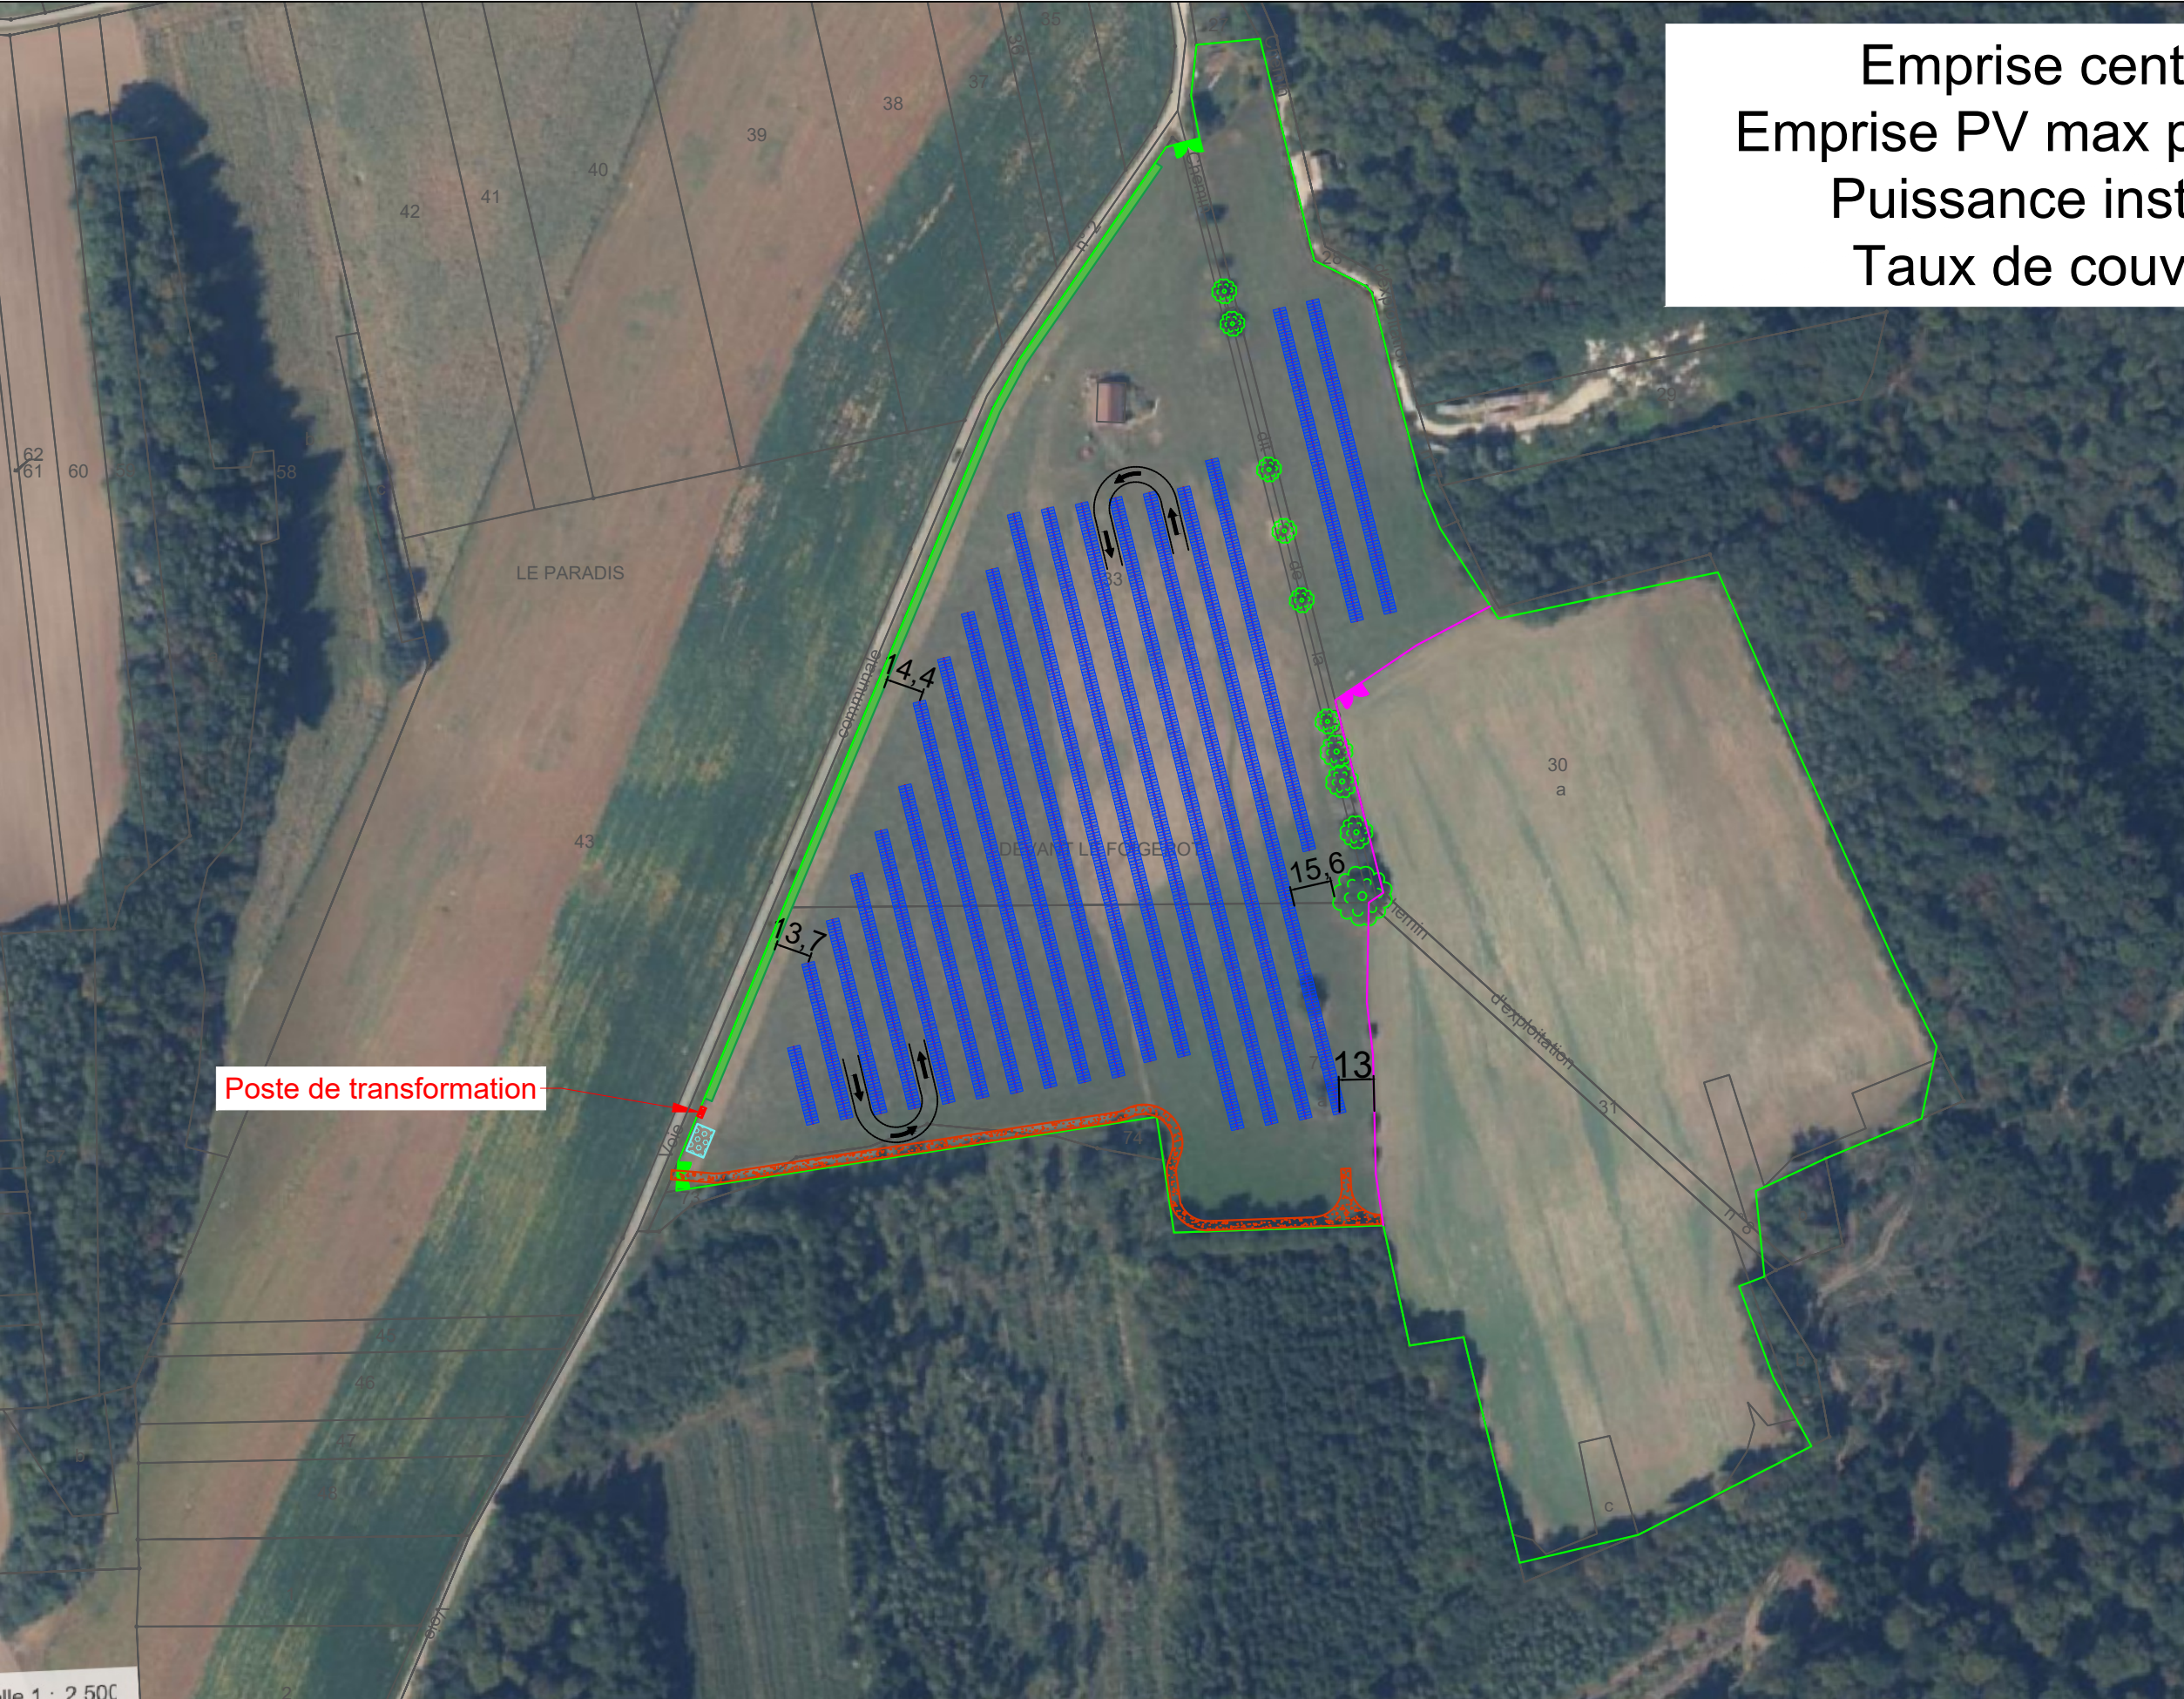


LEGENDE	
	Limite cadastrale
	Clôture (1 835ml)
	Portail
	Voie lourde (325 ml)
	Tracker photovoltaïque
	Poste de transformation
	Citerne incendie
	Arbres conservés
	Haie à créer
	Clôture bovine

RÉV.	DATE	MODIFICATIONS	RÉDACTION	PAGE: 1_1_FORMAT_A3	PHASE_PROJET: AVP	ECH.: 1/2500	UNITÉ: M	26/02/2026
					PLAN_D'IMPLANTATION			IND_F
					OPALE_DEVELOPPEMENT			
					ETOUVANS			

Emprise centrale : 3,1 ha
Emprise PV max projetée sol: 1,14 Ha
Puissance installée 2,6 MWc
Taux de couverture : 37%

Poste technique

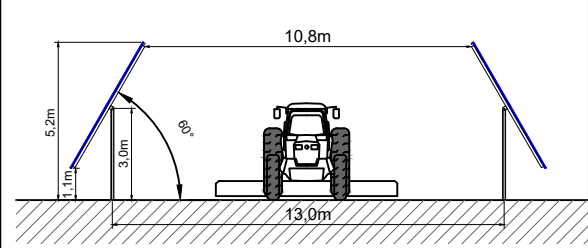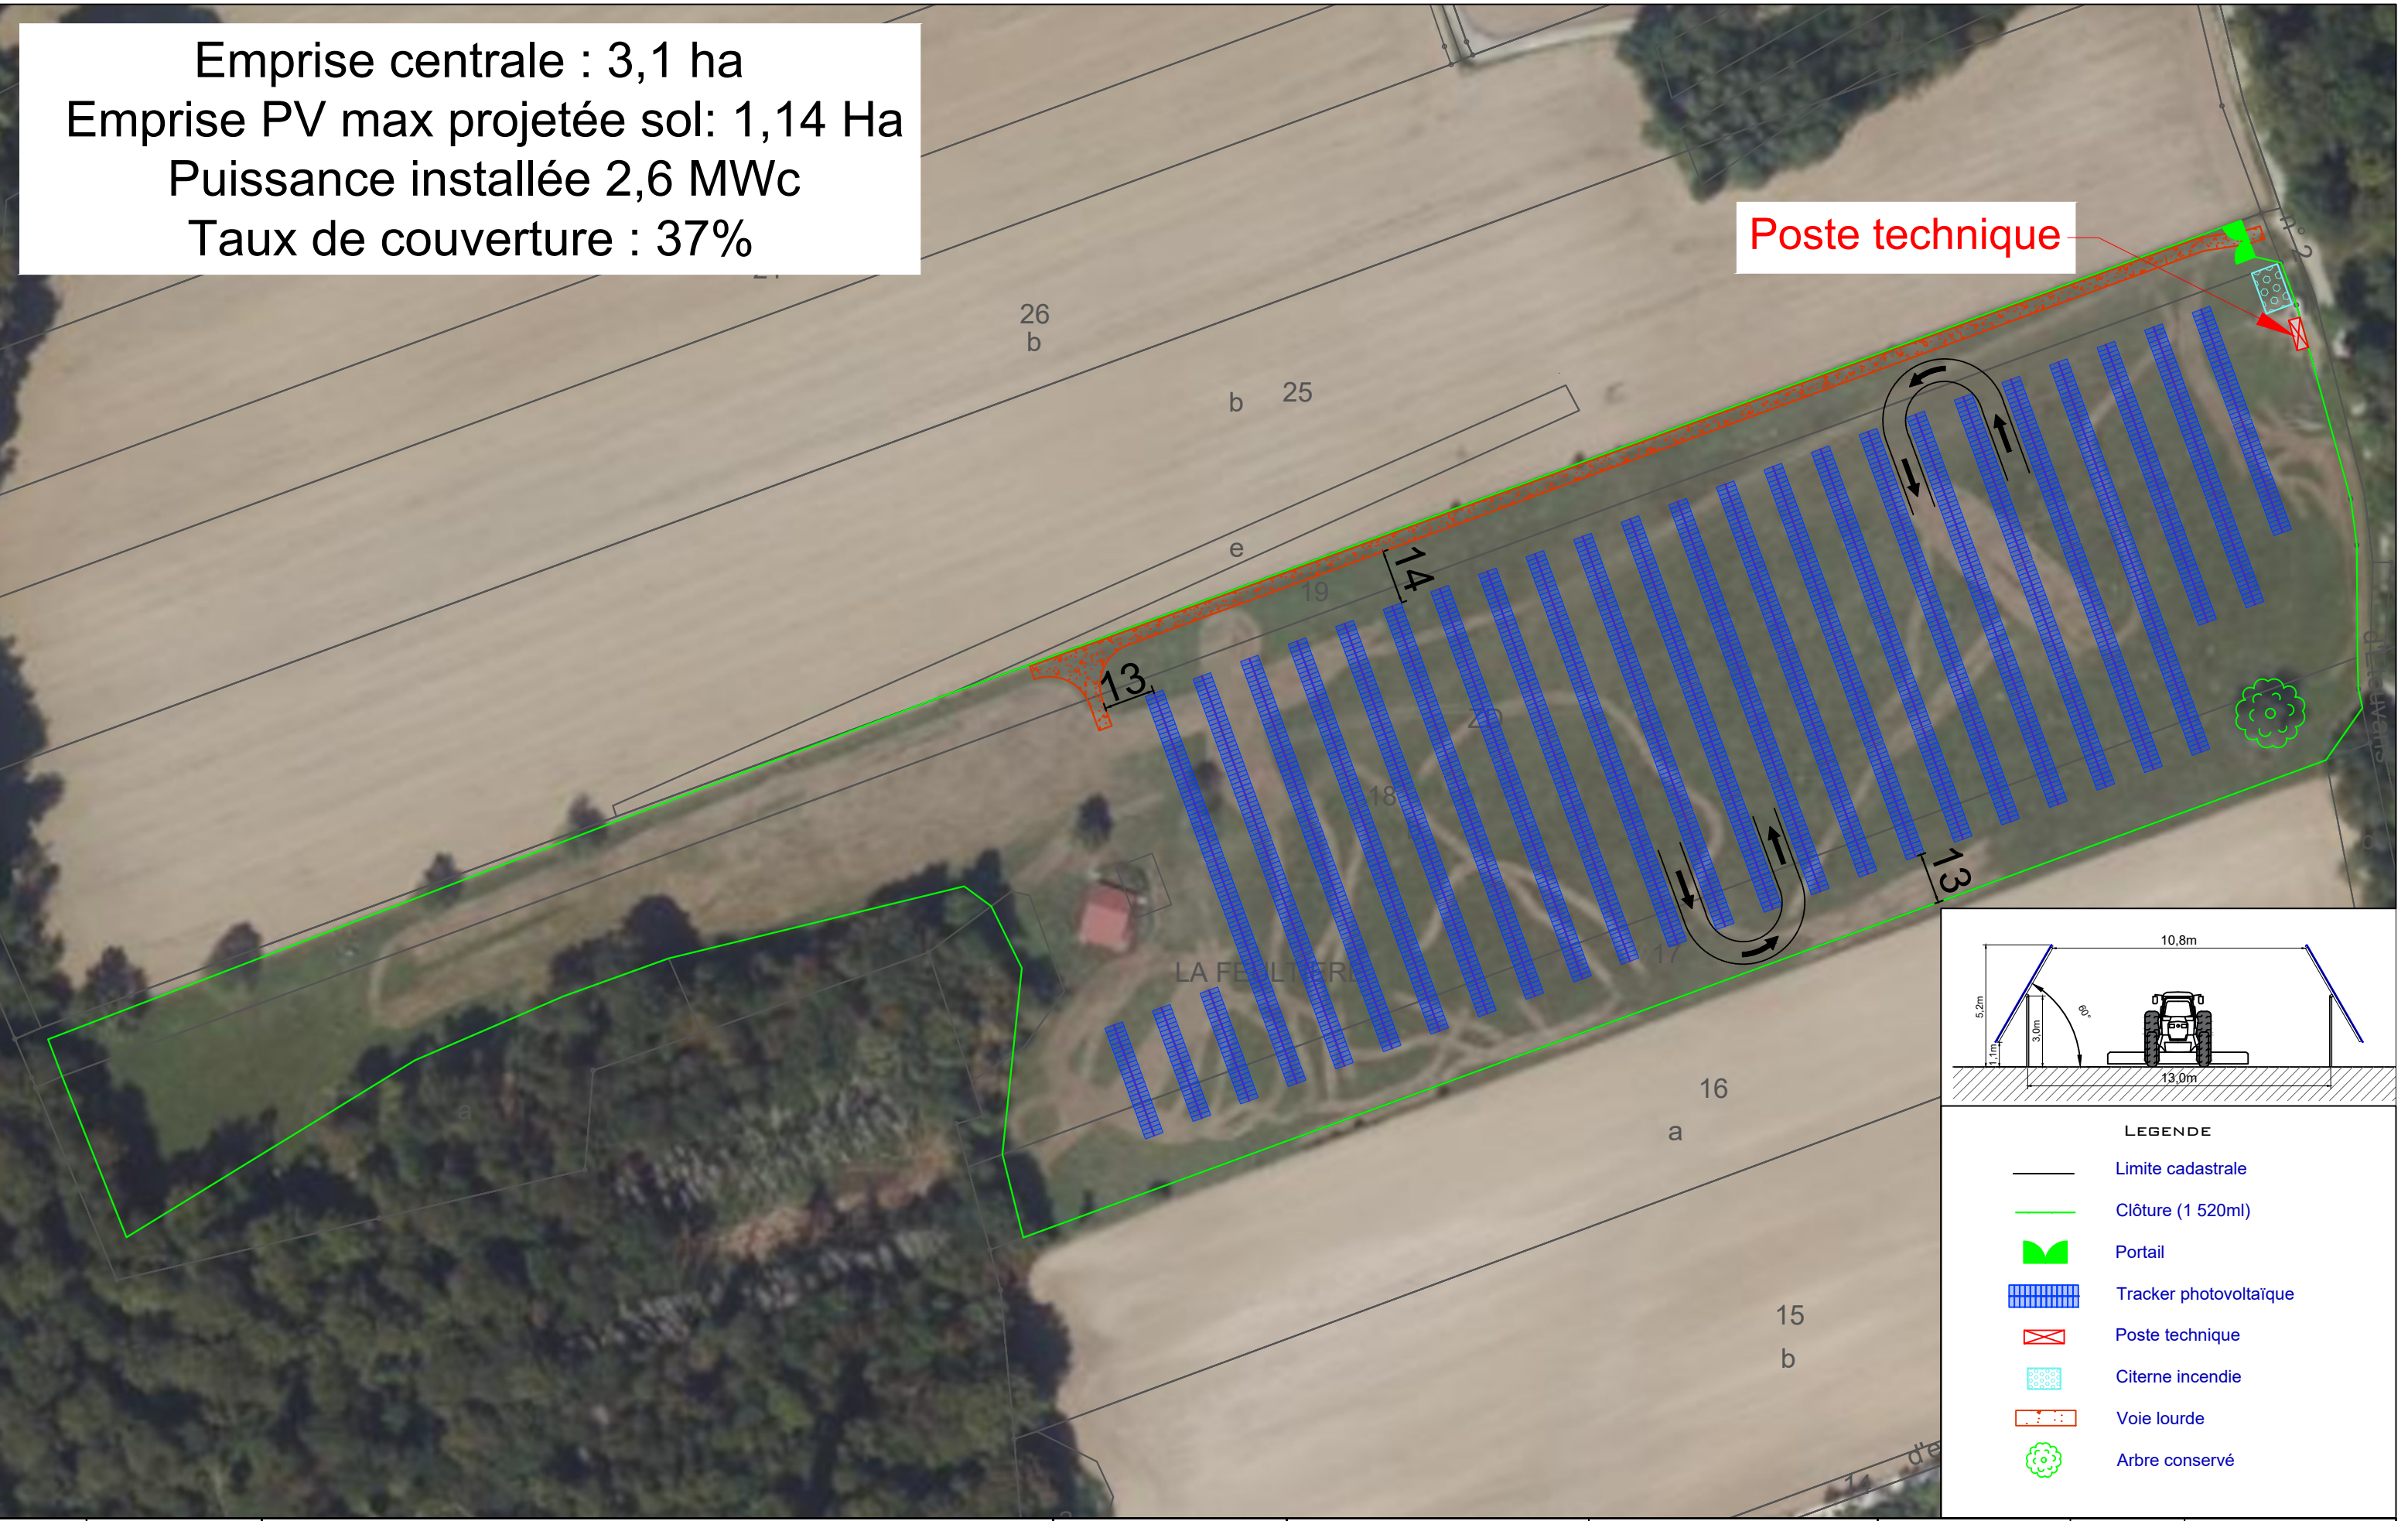

LEGENDE	
	Limite cadastrale
	Clôture (1 520ml)
	Portail
	Tracker photovoltaïque
	Poste technique
	Citerne incendie
	Voie lourde
	Arbre conservé

RÉV.	DATE	MODIFICATIONS	RÉDACTION	PAGE:1_1_FORMAT_A3	PHASE_PROJET:AVP	ECH.:1/2500	UNITÉ:M	19/11/2025
					PLAN_D'IMPLANTATION			IND_E
					OPALE_DEVELOPPEMENT			
					ETOUVANS			