



Emprise centrale : 3,6 ha
Emprise PV max projetée sol: 1,4 ha
Puissance installée 3,2 MWc
Taux de couverture : 39%

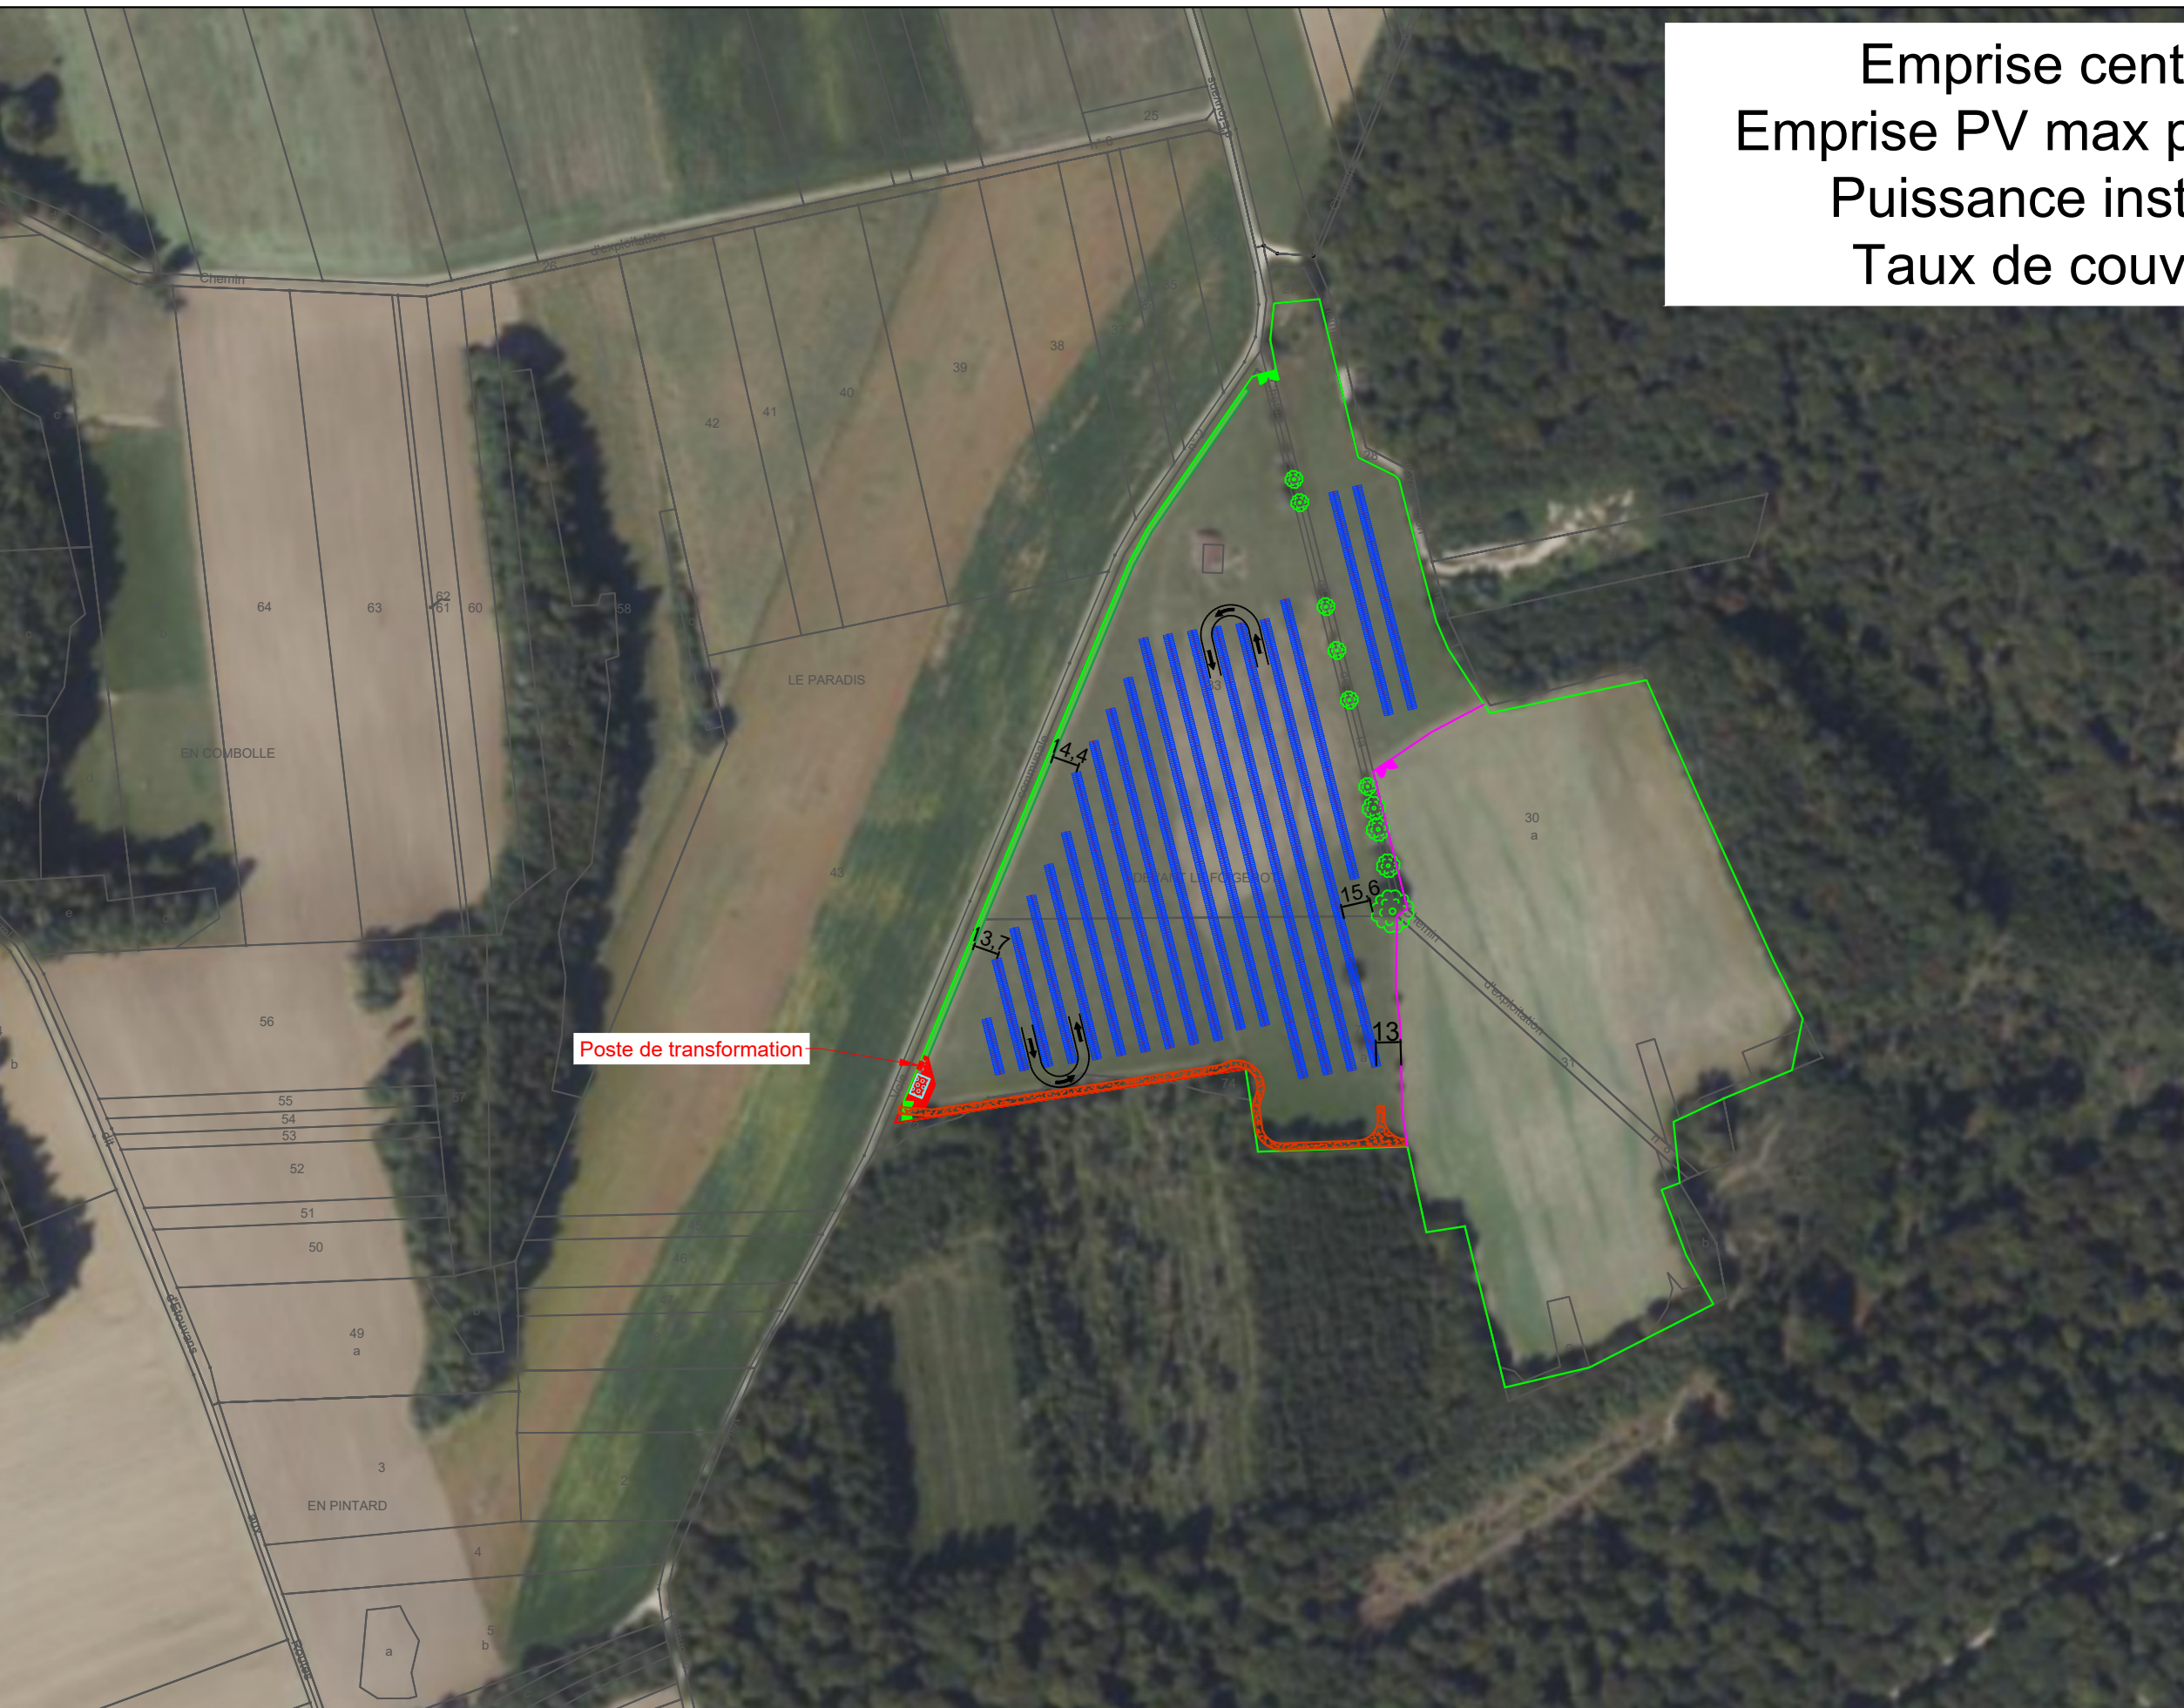

Poste de transformation

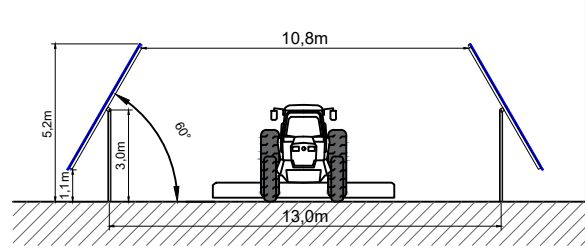


LEGENDE

- Limite cadastrale
- Limite de projet
- Clôture (1 835ml)
- Portail
- Voie lourde (477ml)
- Tracker photovoltaïque
- Poste technique
- Poste de transformation
- Citerne incendie
- Arbres conservés
- Haie à créer

RÉV.	DATE	MODIFICATIONS	RÉDACTION	PAGE:1_1_FORMAT_A3	PHASE_PROJET:AVP	ECH.:1/3500	UNITÉ:M	12/03/2026
					PLAN_DES_ABORDS			IND_E_MAJ
					OPALE_DEVELOPPEMENT			
					ETOUVANS			

Emprise centrale : 3,1 ha
Emprise PV max projetée sol: 1,14 Ha
Puissance installée 2,6 MWc
Taux de couverture : 37%

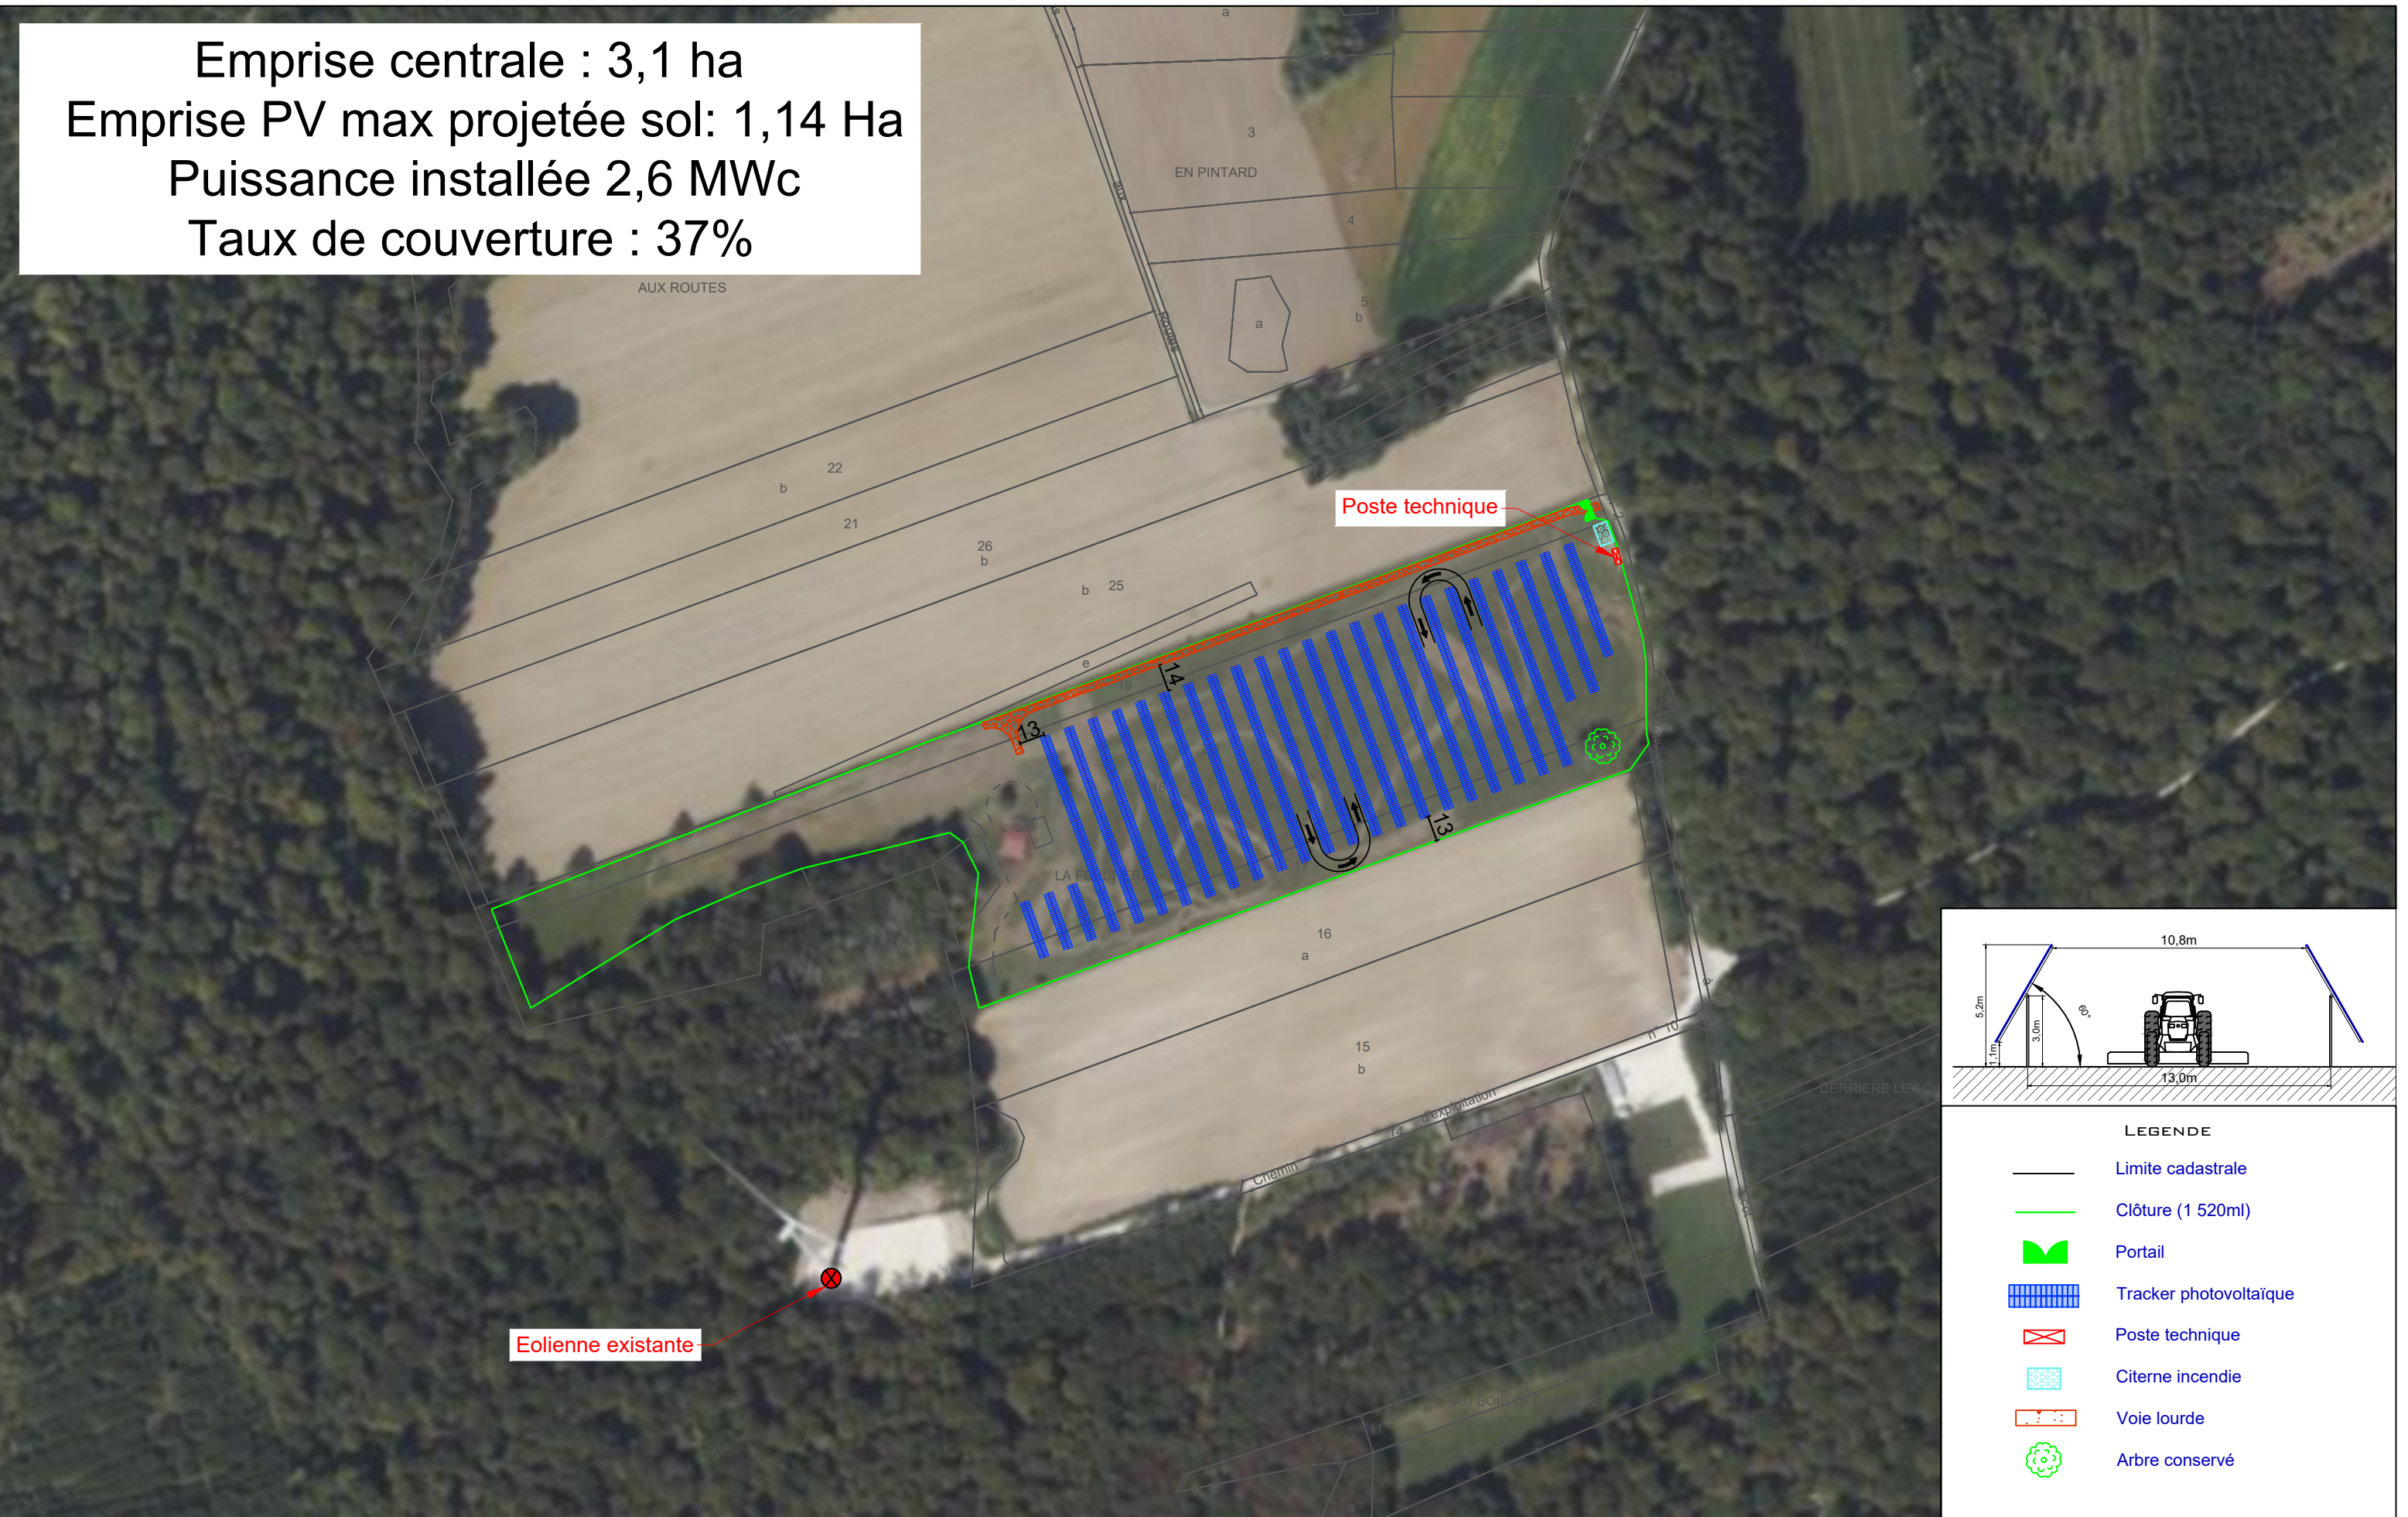

RÉV.	DATE	MODIFICATIONS	RÉDACTION	PAGE:1_1_FORMAT_A3	PHASE_PROJET:AVP	ECH.:1/3000	UNITÉ:M	15/01/2026
				opale Développement	PLAN_DES_ABORDS			IND_E
					OPALE_DEVELOPPEMENT			
					ETOUVANS			