


Accès NORD

PERMIS DE CONSTRUIRE
PLAN MASSE
(20 cottages + services)

ARBRES DE HAUTE TIGE

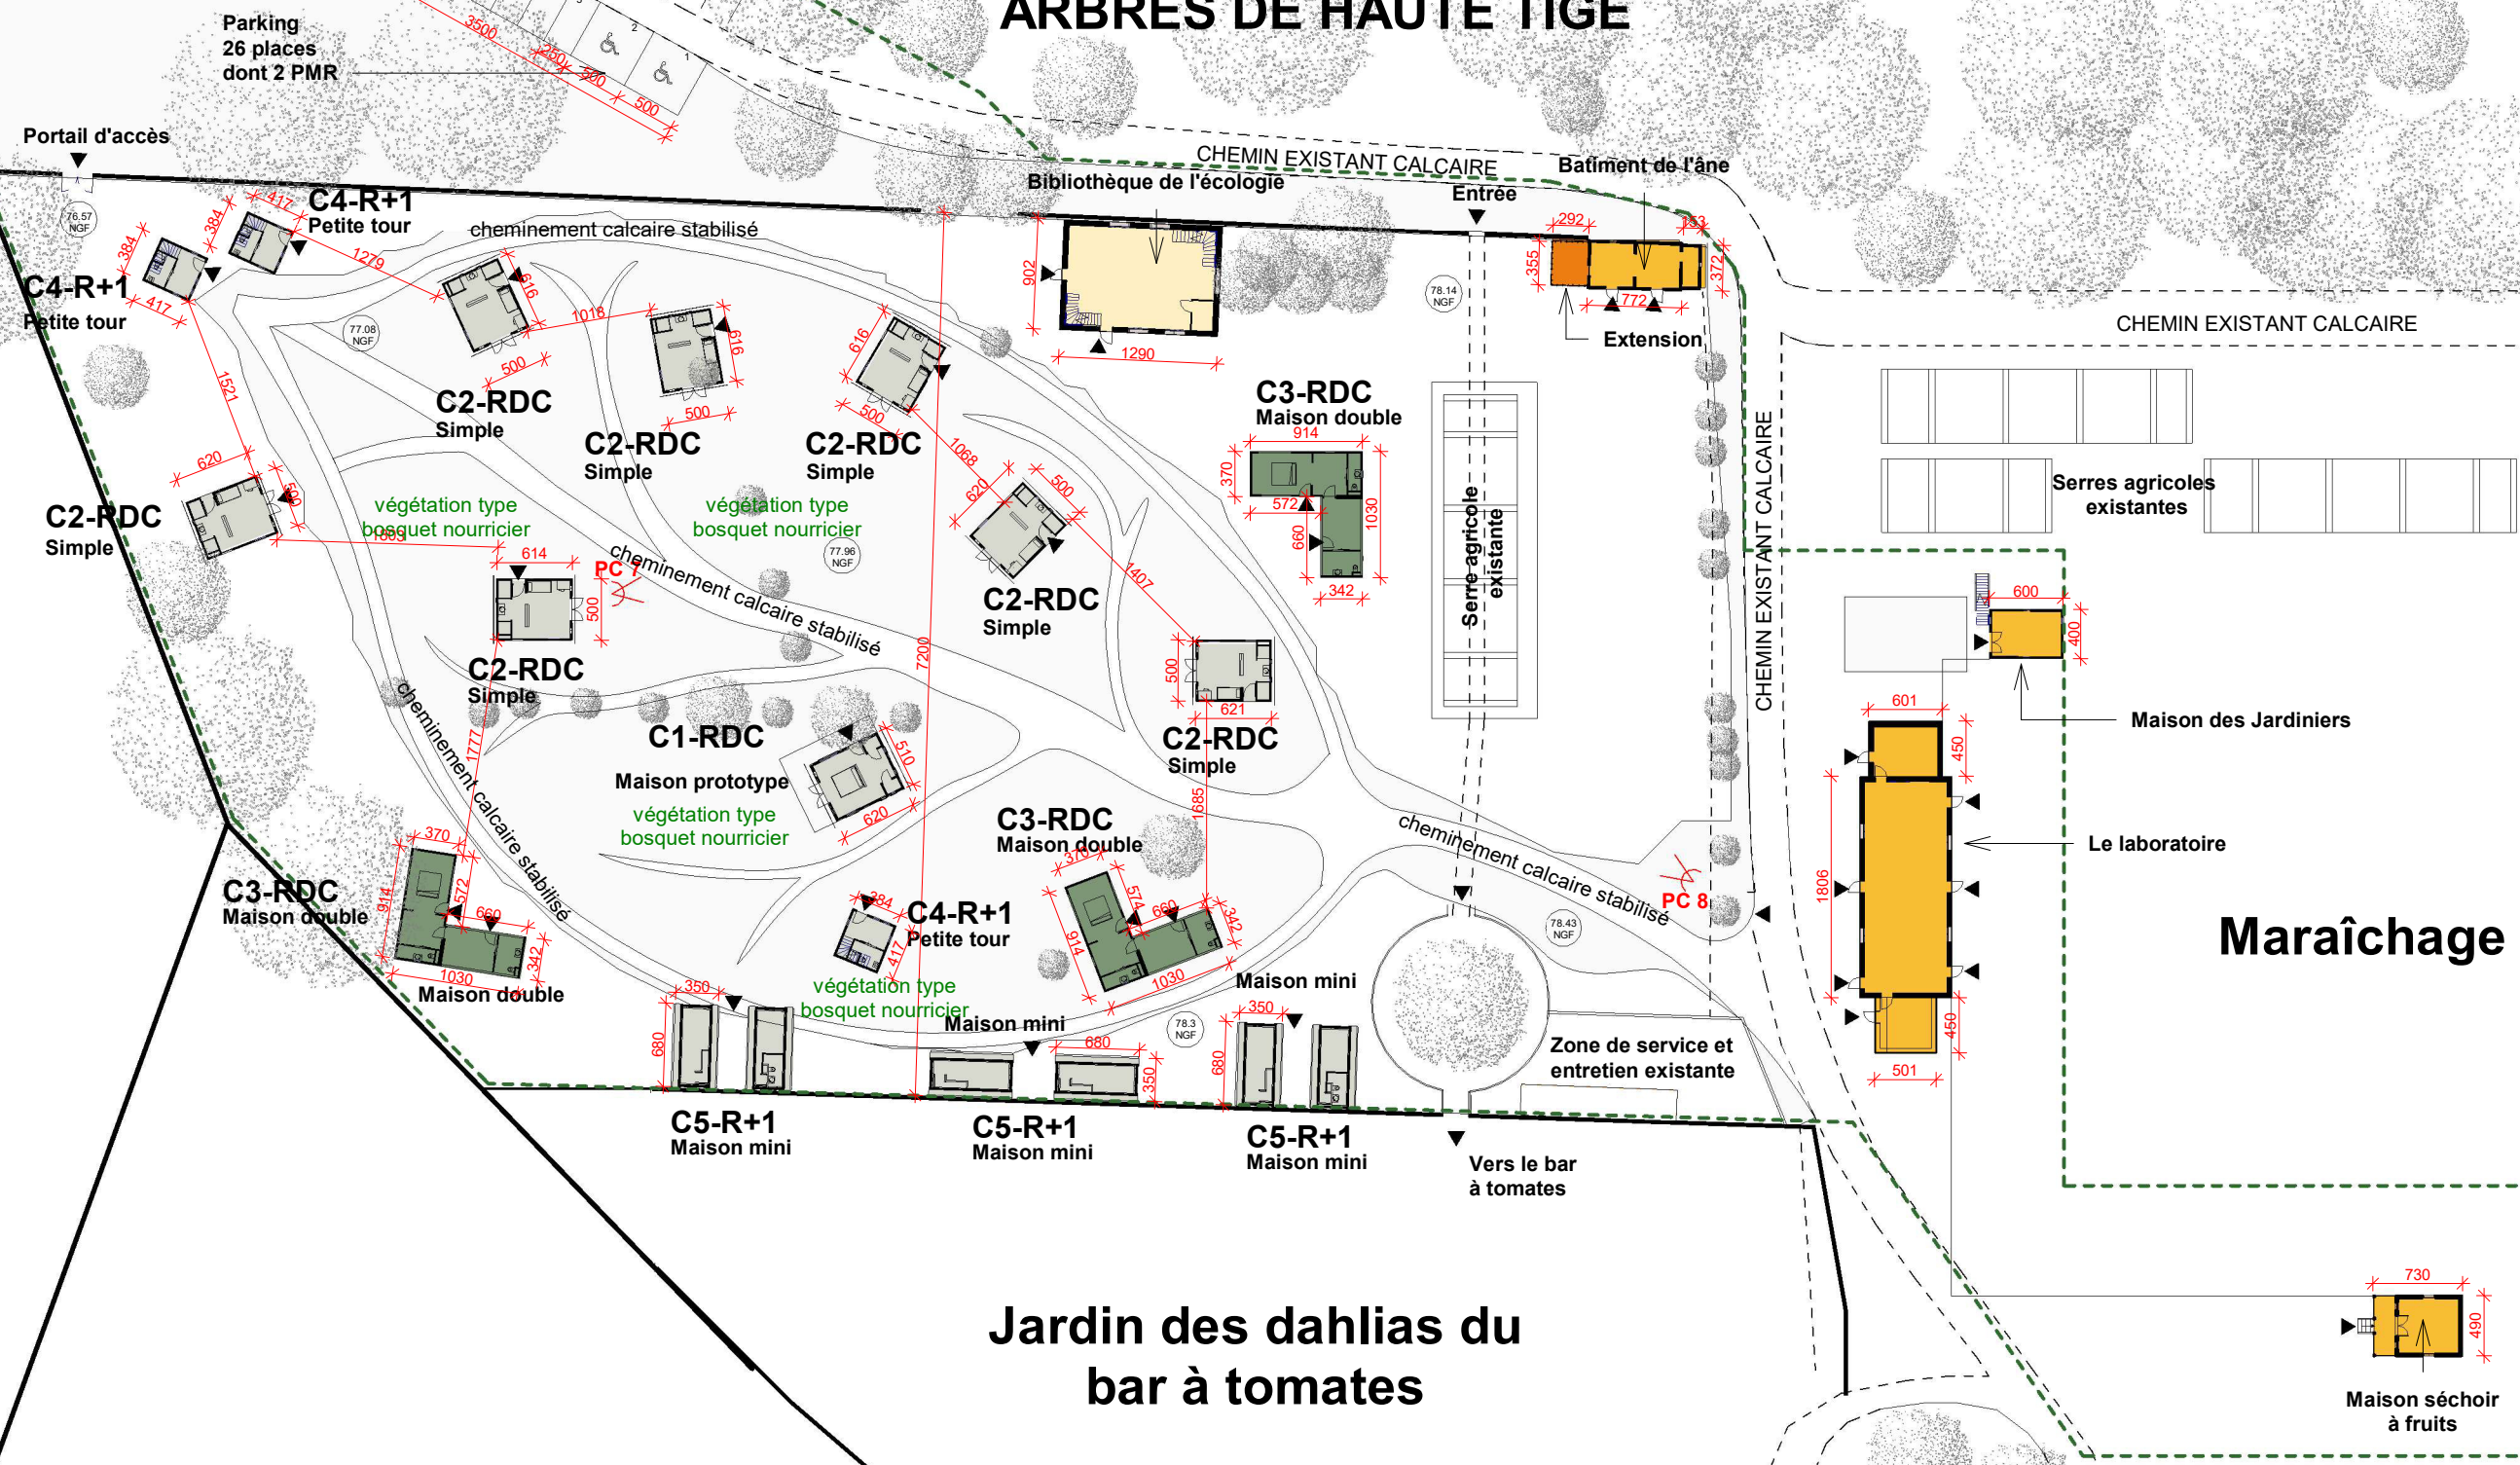

LÉGENDE :

- ERP
- Extension
- Habitat léger
- Habitat léger double et accessible
- Services / espace de travail
- Limites STECAL

Jardin des dahlias du
bar à tomates

Maraîchage

37 - MONTLOUIS-SUR-LOIRE

Création et aménagement d'un bosquet nourricier

MAÎTRE D'OUVRAGE
Groupe DEYROLLE

Mathieu JULIEN

architecte d.p.l.g. | architecte du patrimoine d.c.h.e.c.
4 Pl. de la Grange, 37300 Joué-lès-Tours - agence@mathieujulien.com - 02 47 88 01 93

Echelle Comme
indiqué

Plan n° 06

03 MARS 2026