BORDEAUX MÉTROPOLE

ETUDES
AVANT-PROJET

Commune de
Floirac

Liaison bus express circulaire des boulevards

Aménagement de la voie Eymet
Trémie Benauge / Rue Jules Guesde

B.1
Plan d'aménagement
Planche 03

Dossier : 231174 AI
Echelle : 1/ 400
N° de Planche : 3/4

AVP

sce Aménagement & environnement — 1 Place du commerce 33800 Bordeaux — Tél : 05 56 99 84 84 — E-mail : scebx@sce.fr — www.sce.fr
sce ateliersup+ — 1 Place du commerce 33800 Bordeaux — Tél : 05 56 99 84 84 — E-mail : scebx@sce.fr — www.sce.fr
suez — 24 Avenue de Berlioux 33130 BEGLES cedex — Tél : 05 56 49 41 00 — E-mail : suez@suez.com — www.suez.fr
ACO — 4 Place des Hêtres 33800 BORDEAUX — Tél : 05 56 91 91 91 — E-mail : bordeaux@aco.com

Indice	DATES	MODIFICATIONS	Dessiné	Vérifié
A	07/2023	Première émission	SNO	CEG
B	05/2024	Mise à jour (AVP indice B)	SNO	CEG
C	01/2025	Mise à jour (AVP définitif)	SNO	CEG
D	07/2025	Modification (AVP définitif)	SNO	CEG

LÉGENDE REVÊTEMENTS :

- Voirie chaussée en enrobé noir
- Voirie site propre en enrobé grenaillé
- Voirie station en enrobé percolé
- Trottoir + Voie verte en enrobé clair
- Trottoir en sable stabilisé renforcé
- Quai bus en béton
- Placette en pavé enherbé

AMENAGEMENT PAYSAGER

Végétation existante

- Arbres existants conservés
- talus, noue végétalisés

Végétation projetée

- Arbres persistants, conifères
- Arbres feuillus, hautes tiges et cépées
- Arbres à fleurs, fruitiers
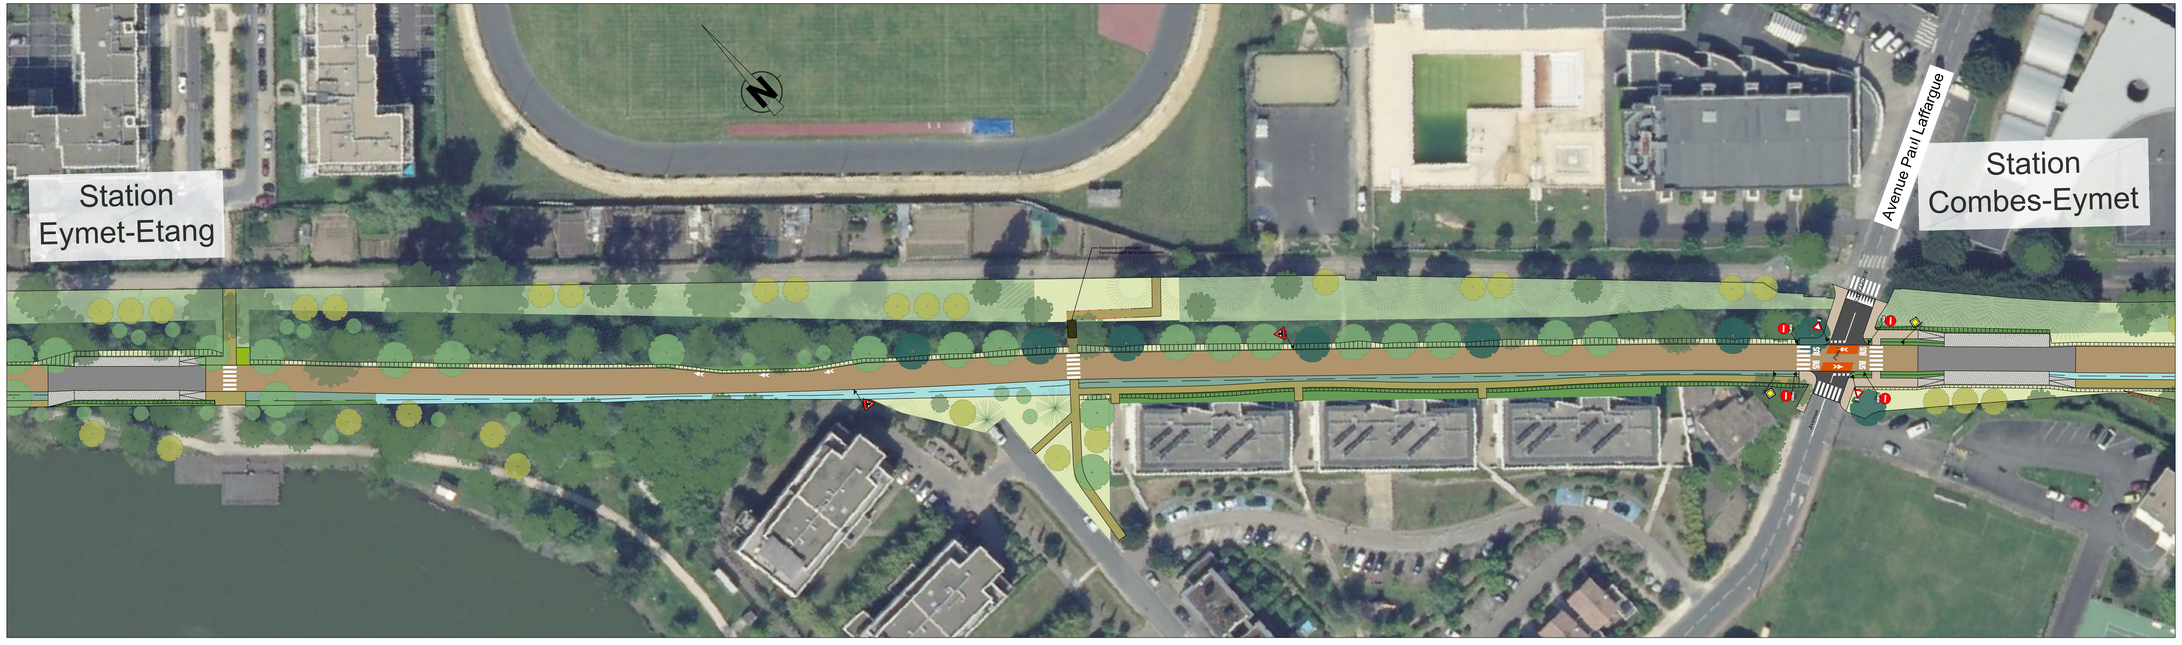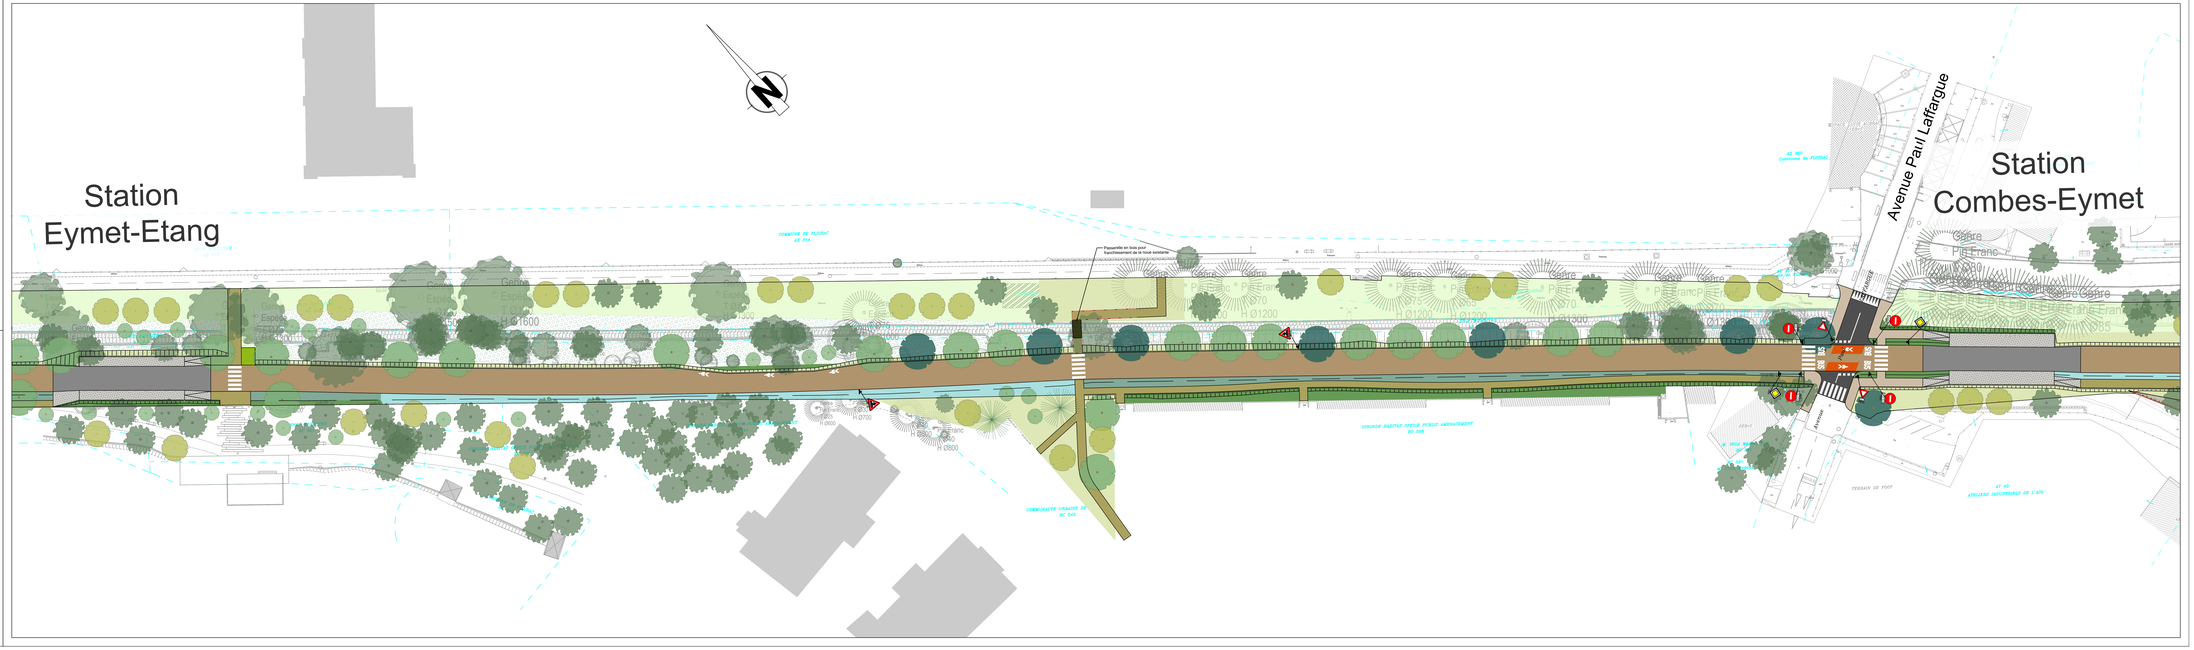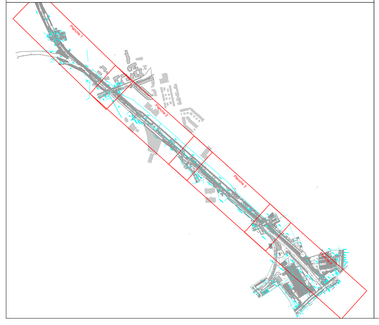
- Massifs d'arbustes et vivaces
- Bandes plantées des noues paysagères
- Semis des noues : mélange bassin tampon
- Semis prairial
- Surface engazonnée existante