les mortures

la bannie

STATION DE PRODUCTION	COMPTEUR
STATION DE REPRISE	DEBITMETRE
SURPRESSEUR	REDUCTEUR DE PRESSION
CHATEAU D'EAU	STABILISATEUR DE PRESSION
RESERVOIR	CLAPET
BORNE INCENDIE	VENTOUSE
POTEAU INCENDIE	VIDANGE
VANNE	PURGE
VANNE FERMEE	PLAQUE PLEINE

Branchement Simple
Distribution
Tronçon privé
Défense incendie
Refoulement/Distribution

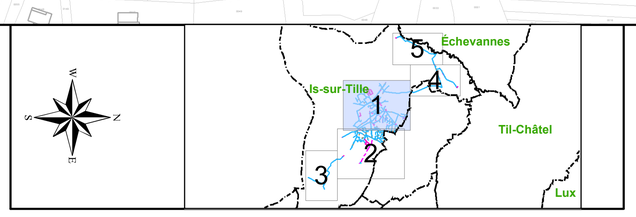

DIFFUSION NON CONTROLEE

Date d'impression : 11/06/2015

Ind.	Date	Etabli par	Visa	Nature des modifications	Date	Vérifié/Approuvé
00	11/06/2015	A.SEGUR		Mise à Jour 2015	11/06/2015	T.MADRE

Plan 1 sur 5

Format : A0

DEPARTEMENT DE LA CÔTE D'OR

Commune d'Is sur Tille

Réseau d'Eau Potable

Exploitation N° 21 13

Date: 11/06/2015

Echelle : 1/2 000

CPO Lyon Gerland
41 Rue Saint Jean de Dieu
69007 Lyon Cedex 07

maupertuis

CHEMIN DES PLANTES

CHE DES FONTENELLES

CHE DES PERRIERES

R DE LETANG DE VIVARGE

R DES AUBEPINES

R SAINTE MARIE

RTE DE DIJON

R DU CIMETIERE

R DE LA MAIRIE

R DE LA FAUX

R DE LAURIERE

R DE LA TUILERIE

R GEORGES CLEMENCEAU

R JEAN MERMOZ

R DE LATTRE DE TASSIGNY

R JACQUES PREVERT

R ANDRE TOVE

R DES PLANTES

R DE LA FONTAINE

R DE LA FONTAINE

R DE SOMMERON

R GEORGE SAND

IMP LAMARTINE

IMP SAINTE-MARIE

IMP VILLECHARLES

R DE GIBEAUX

R DE LA FONTAINE

R DE LA FONTAINE

R DE LA FONTAINE

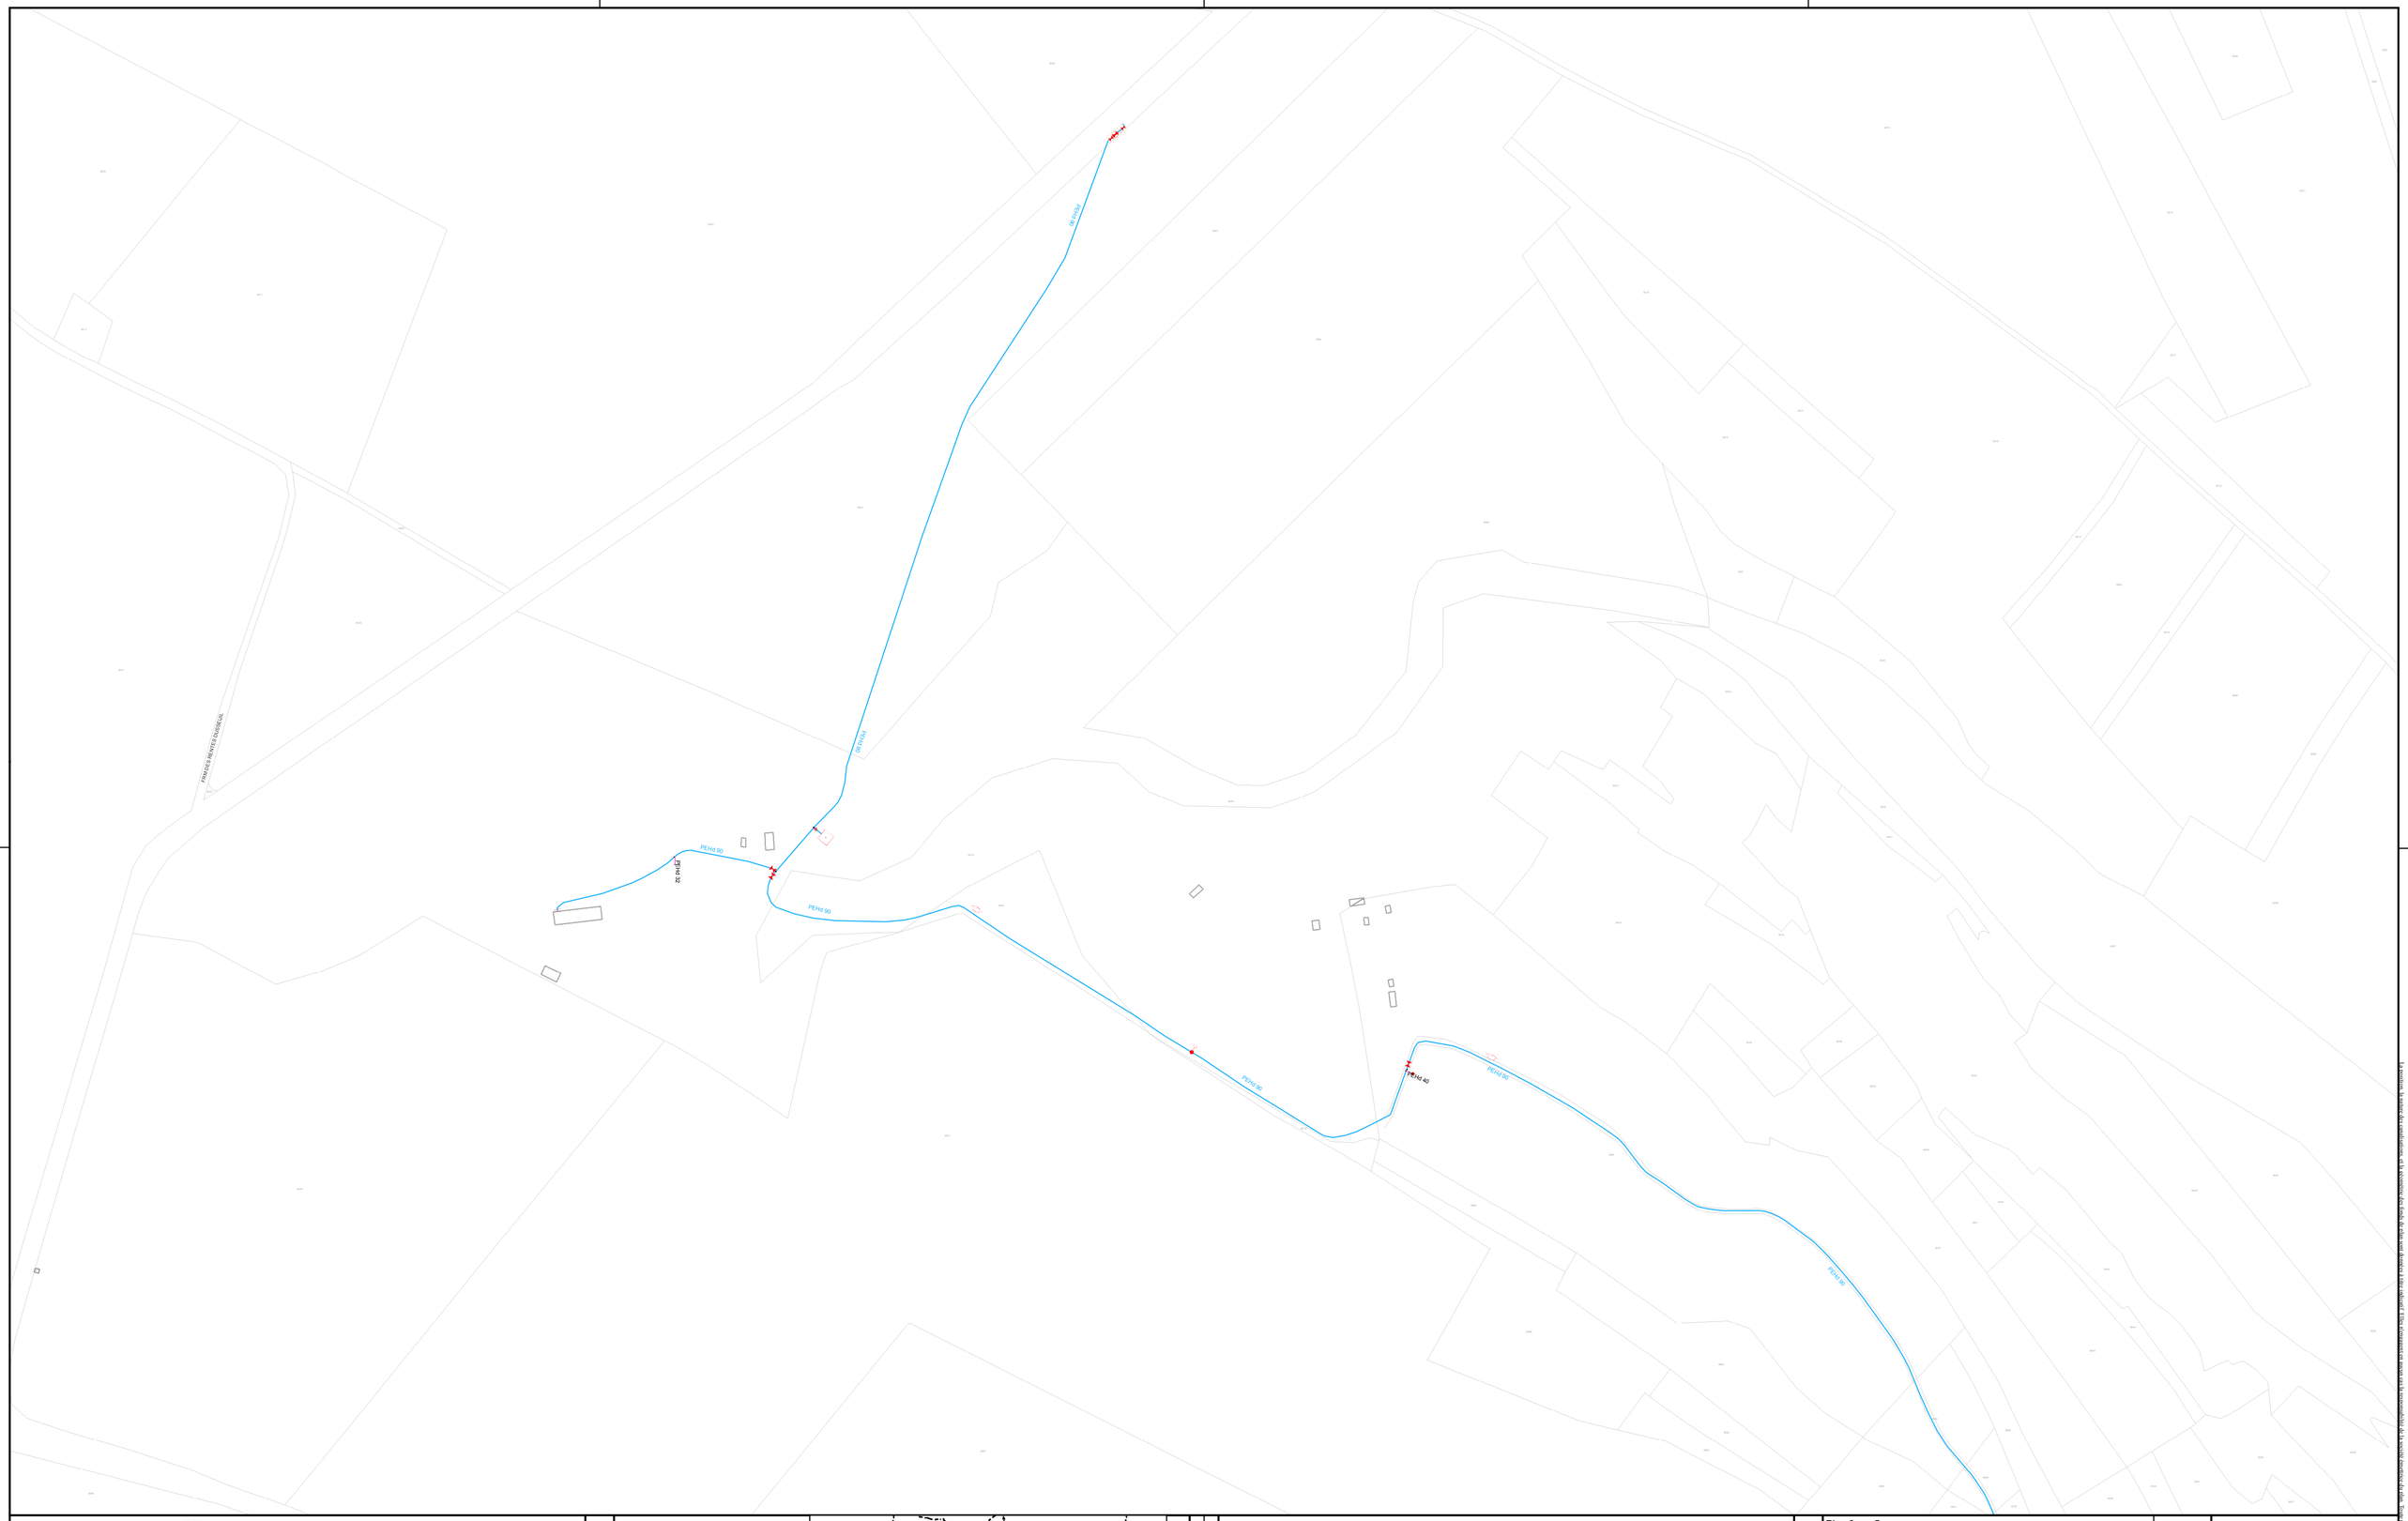
PEHd 90
PEHd 32
PEHd 90
PEHd 90
PEHd 40
PEHd 90
PEHd 90
PEHd 90

- STATION DE PRODUCTION
- STATION DE REPRISE
- SURPRESSEUR
- CHATEAU D'EAU
- RESERVOIR
- BORNE INCENDIE
- POTEAU INCENDIE
- VANNE
- VANNE FERMEE
- COMPTEUR
- DEBITMETRE
- REDUCTEUR DE PRESSION
- STABILISATEUR DE PRESSION
- CLAPET
- VENTOUSE
- VIDANGE
- PURGE
- PLAQUE PLEINE
- Branchement Simple
- Distribution
- Tronçon privé
- Défense incendie
- Refoulement/Distribution

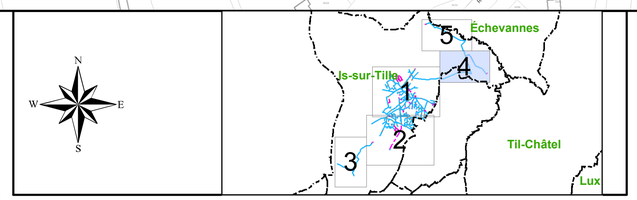

DIFFUSION NON CONTROLEE

Date d'impression : 11/06/2015

Ind.	Date	Etabli par	Visa	Nature des modifications	Date	Vérifié/Approuvé	Visa
00	11/06/2015	A.SEGUR		Mise à Jour 2015	11/06/2015	T.MADRE	

Plan 4 sur 5

Format :A1

DEPARTEMENT DE LA CÔTE D'OR

Commune d'Is sur Tille

Réseau d'Eau Potable

Exploitation N° 21 13

Date: 11/06/2015

Echelle : 1:2 000

CPO Lyon Gerland
41 Rue Saint Jean de Dieu
69007 Lyon Cedex 07

valbertier

le moulin brulé

ferme du fossé

Traversée de la voie ferrée :
3.00 ml de fourreau DN150
+ 2 coudes1/8 33/64

Traversée de la route :
10.00 ml de fourreau DN150
+ 2 coudes1/8 33/64

PEHd 75

PEHd 40

VALBERTIER

LE MOULIN BRULE

RTE DU CAMP AMERICAIN

Desinfection Relais
Ferme de Valbertier
N°0002

RTE DE TAVAUX

STATION DE PRODUCTION
STATION DE REPRISE
SURPRESSEUR
CHATEAU D'EAU
RESERVOIR
BORNE INCENDIE
POTEAU INCENDIE
VANNE
VANNE FERMEE

COMPTEUR
DEBITMETRE
REDUCTEUR DE PRESSION
STABILISATEUR DE PRESSION
CLAPET
VENTOUSE
VIDANGE
PURGE
PLAQUE PLEINE

Branchement Simple
Distribution
Tronçon privé
Défense incendie
Refoulement/Distribution

N
W
E
S

Échevannes
Is-sur-Tille
Til-Châtel
Lux
1
2
3
4
5

DIFFUSION NON CONTROLEE

Date d'impression : 11/06/2015

Ind.	Date	Etabli par	Visa	Nature des modifications	Date	Vérifié/Approuvé	Visa
00	11/06/2015	A.SEGUR		Mise à Jour 2015	11/06/2015	T.MADRE	

Plan 5 sur 5

Format :A1

DEPARTEMENT DE LA CÔTE D'OR

Commune d'Is sur Tille

Réseau d'Eau Potable

Exploitation N° 21 13

Date: 11/06/2015

Echelle : 1:2 000

CPO Lyon Gerland
41 Rue Saint Jean de Dieu
69007 Lyon Cedex 07

Propriété exclusive de la Société Lyonnaise des Eaux et de l'Eclairage. Toute reproduction ou communication à des tiers sans autorisation préalable est interdite.