


AO5 – Plan du projet

« Extension en coupure de Vigy-Marlenheim 400 000 volts à Saint-Avold »

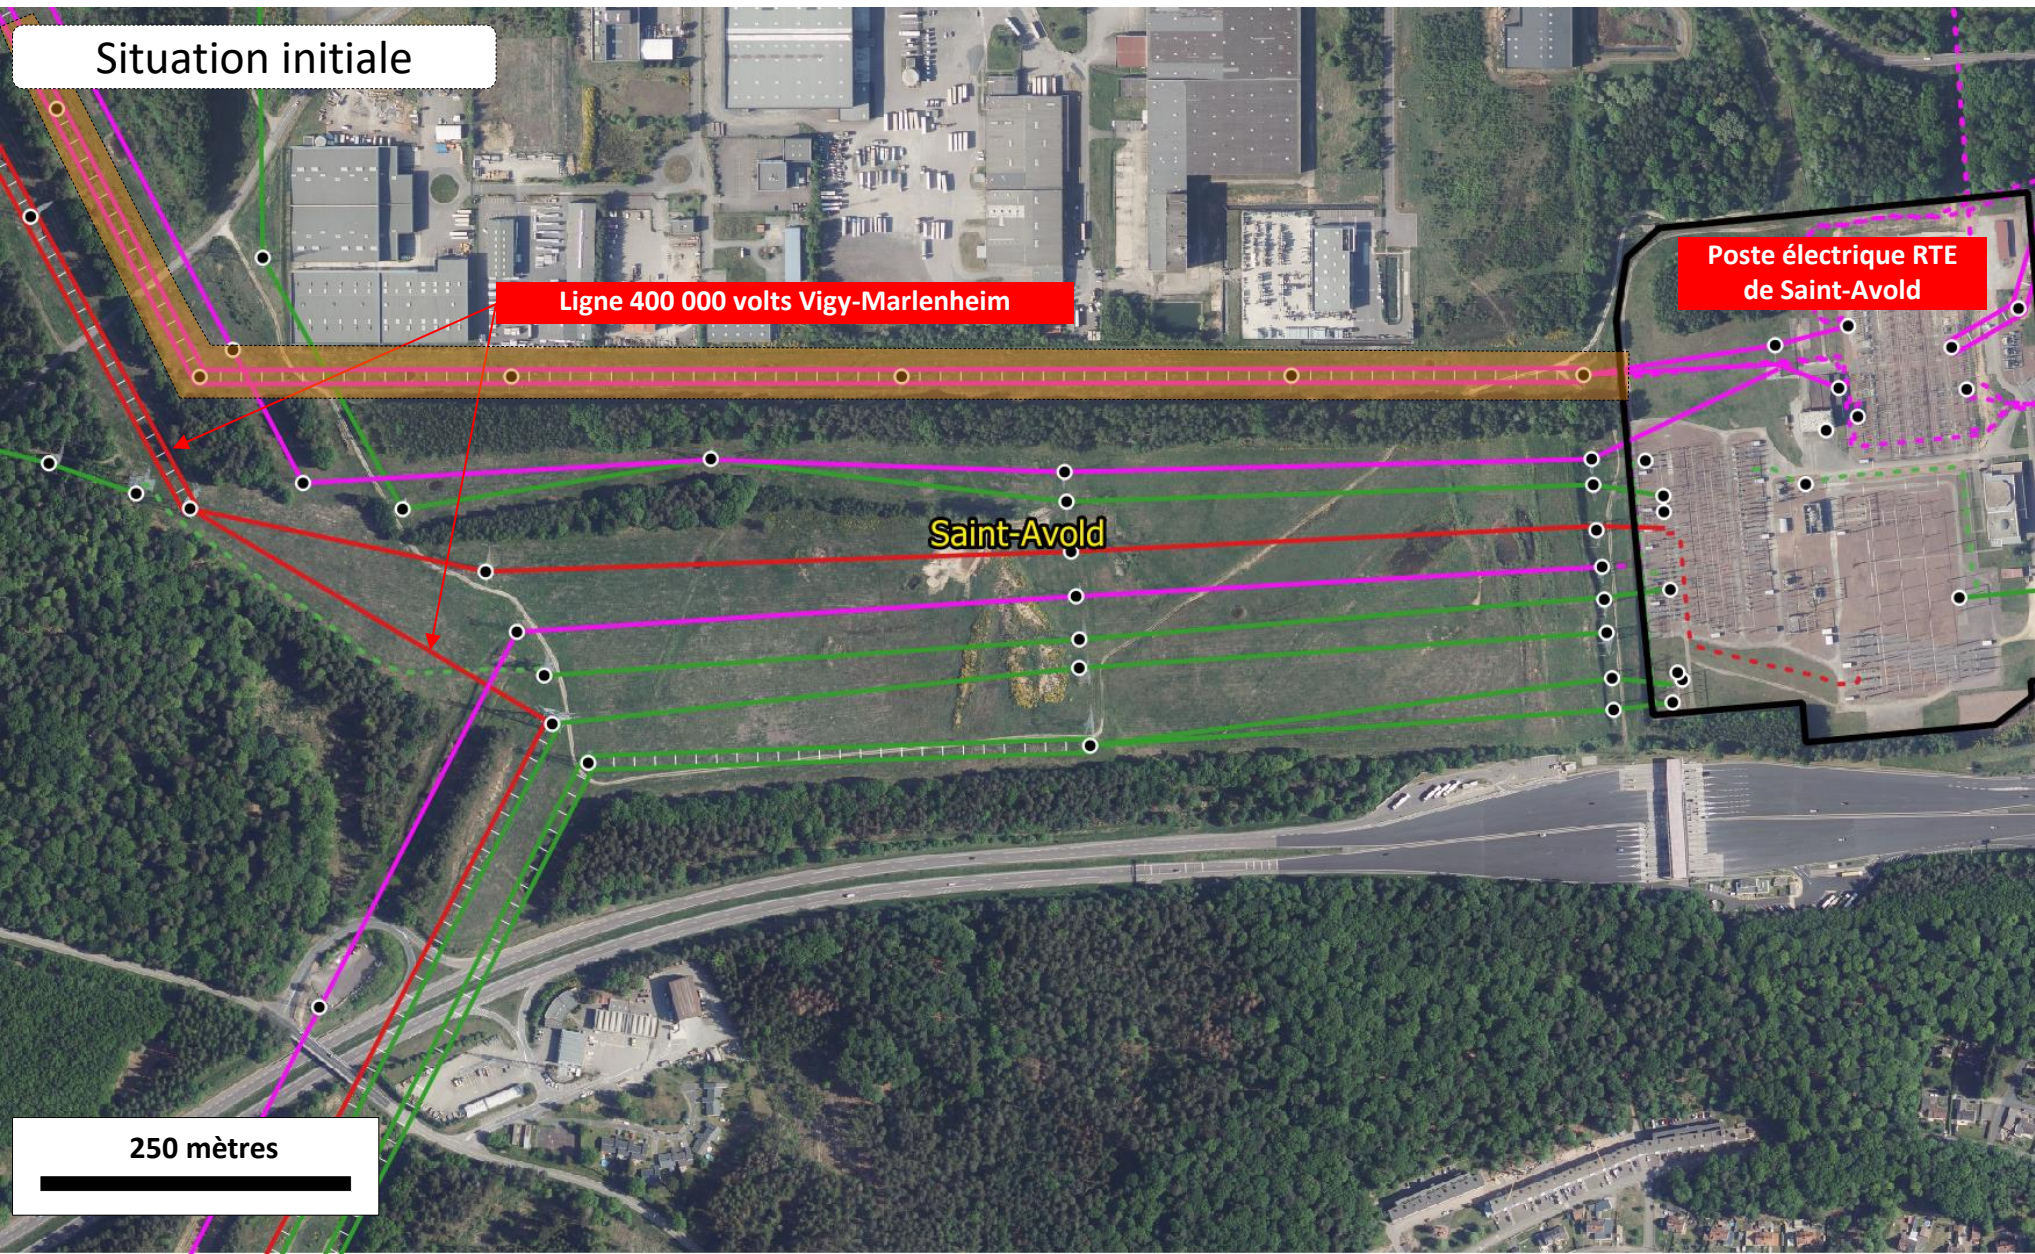


**RESEAU PUBLIC DE TRANSPORT
D'ELECTRICITE**

- Ligne aérienne à 2 circuits
- Ligne aérienne à 1 circuit
- Ligne souterraine

Tension d'exploitation

- 400 000 volts
- 225 000 volts
- 63 000 volts

AO5 – Plan du projet
« Extension en coupure de Vigy-Marlenheim 400 000 volts à Saint-Avold »

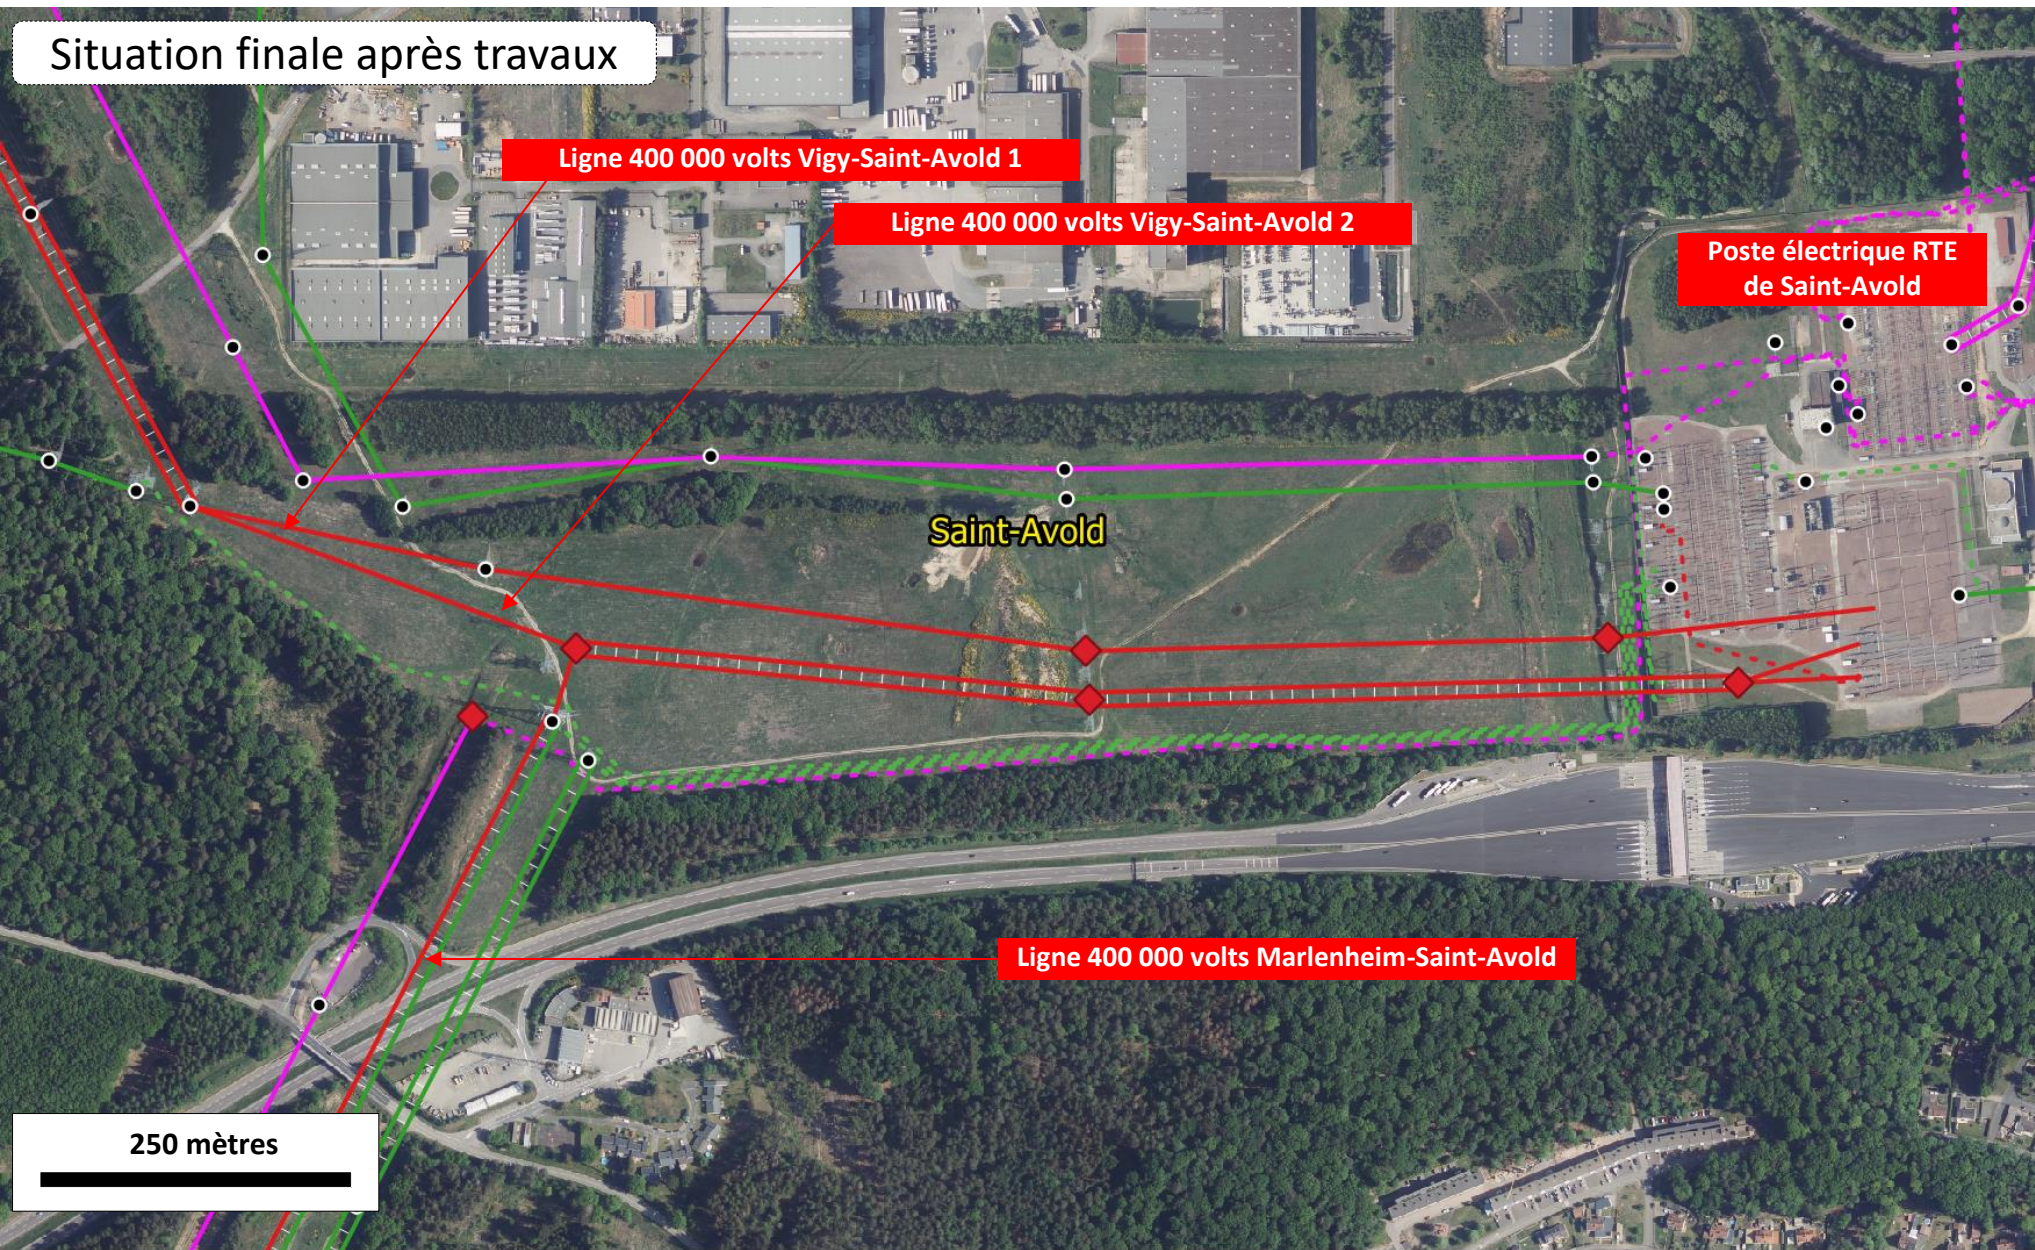

**RESEAU PUBLIC DE TRANSPORT
D'ELECTRICITE**

— — — — — Ligne aérienne à 2 circuits
— — — — — Ligne aérienne à 1 circuit
- - - - - Ligne souterraine

Tension d'exploitation

400 000 volts

225 000 volts

63 000 volts