



Plan de situation cadastral - Ech 1/5000

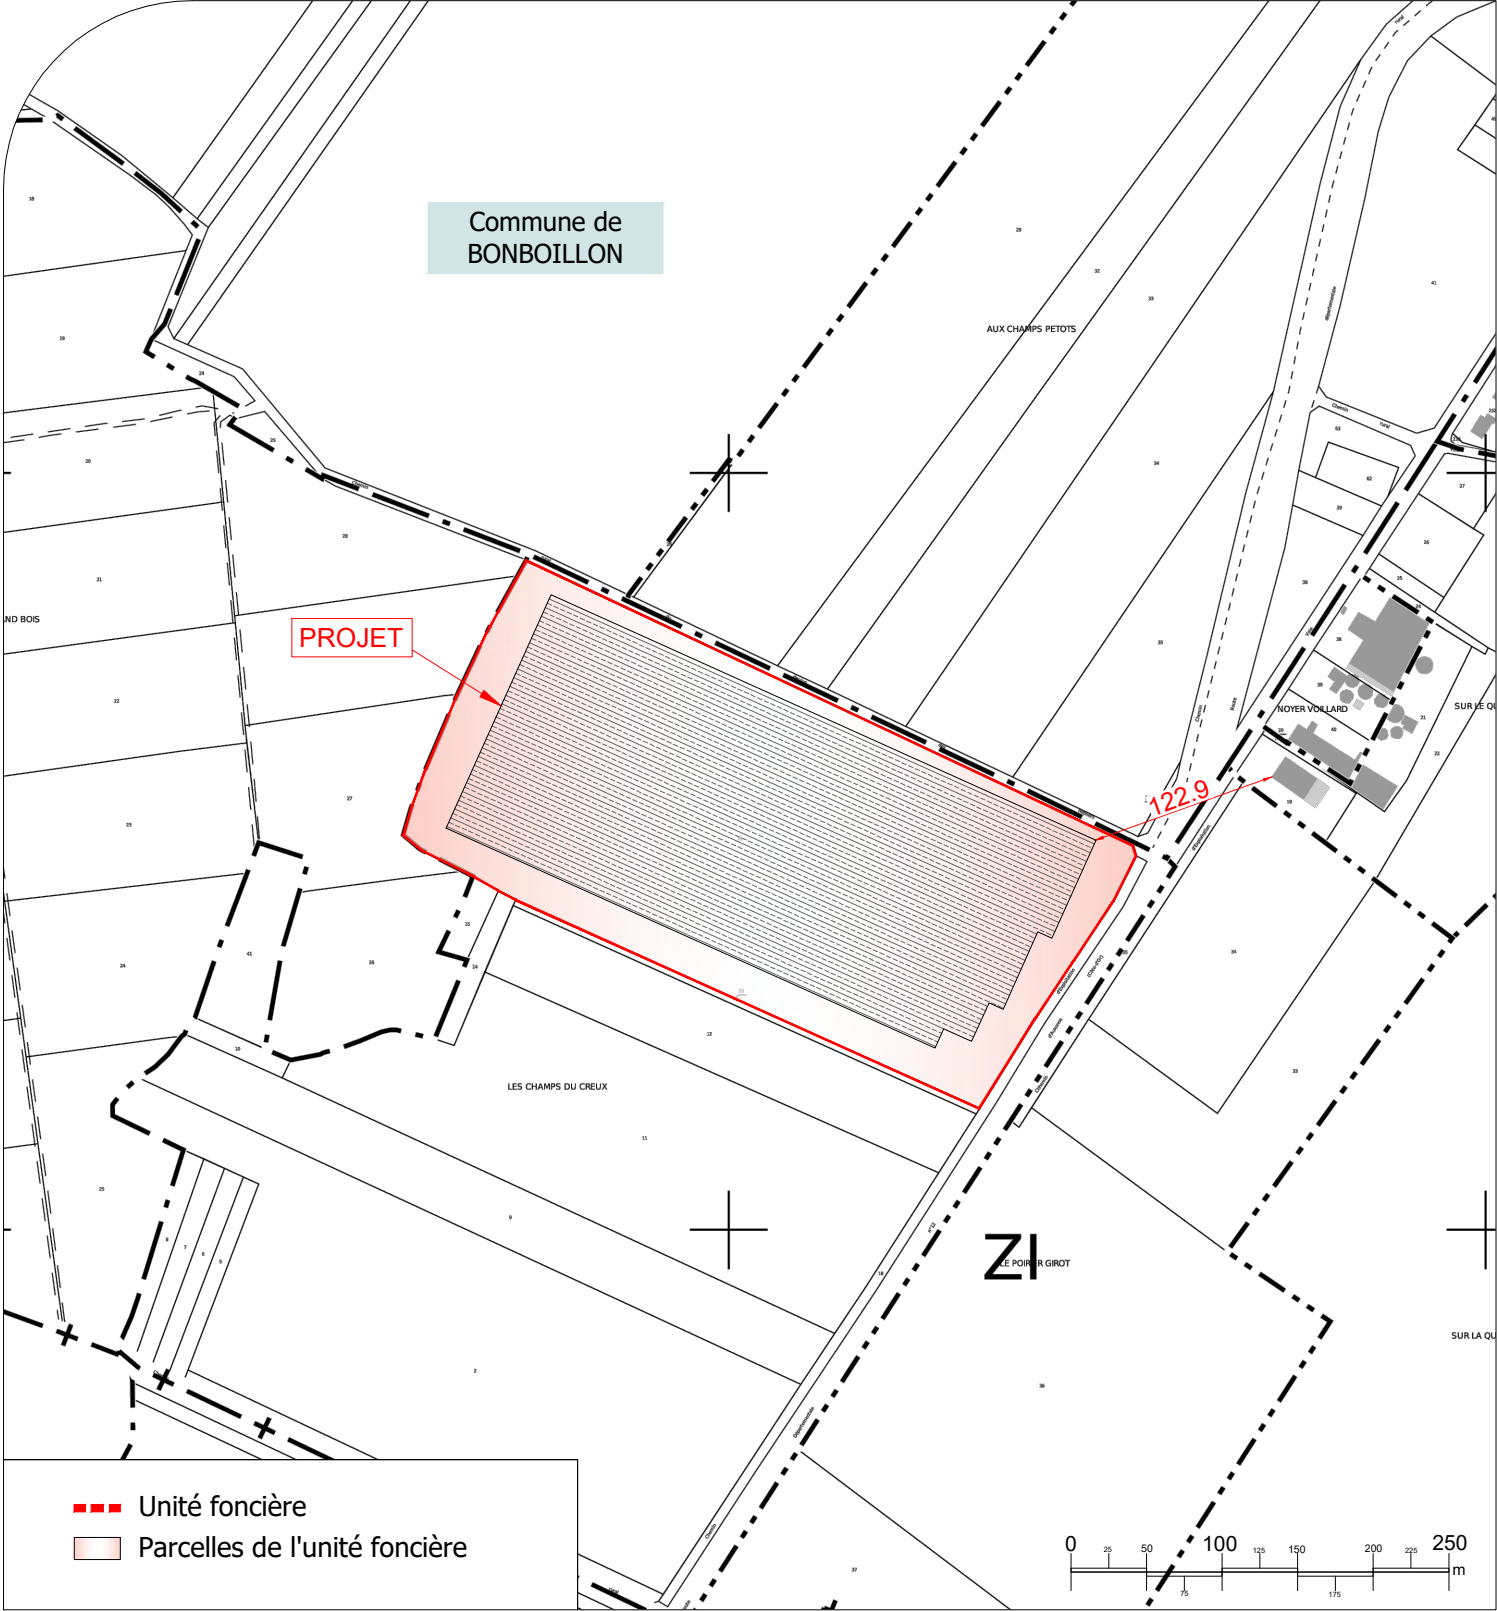

Plan de situation IGN - Ech 1/25000

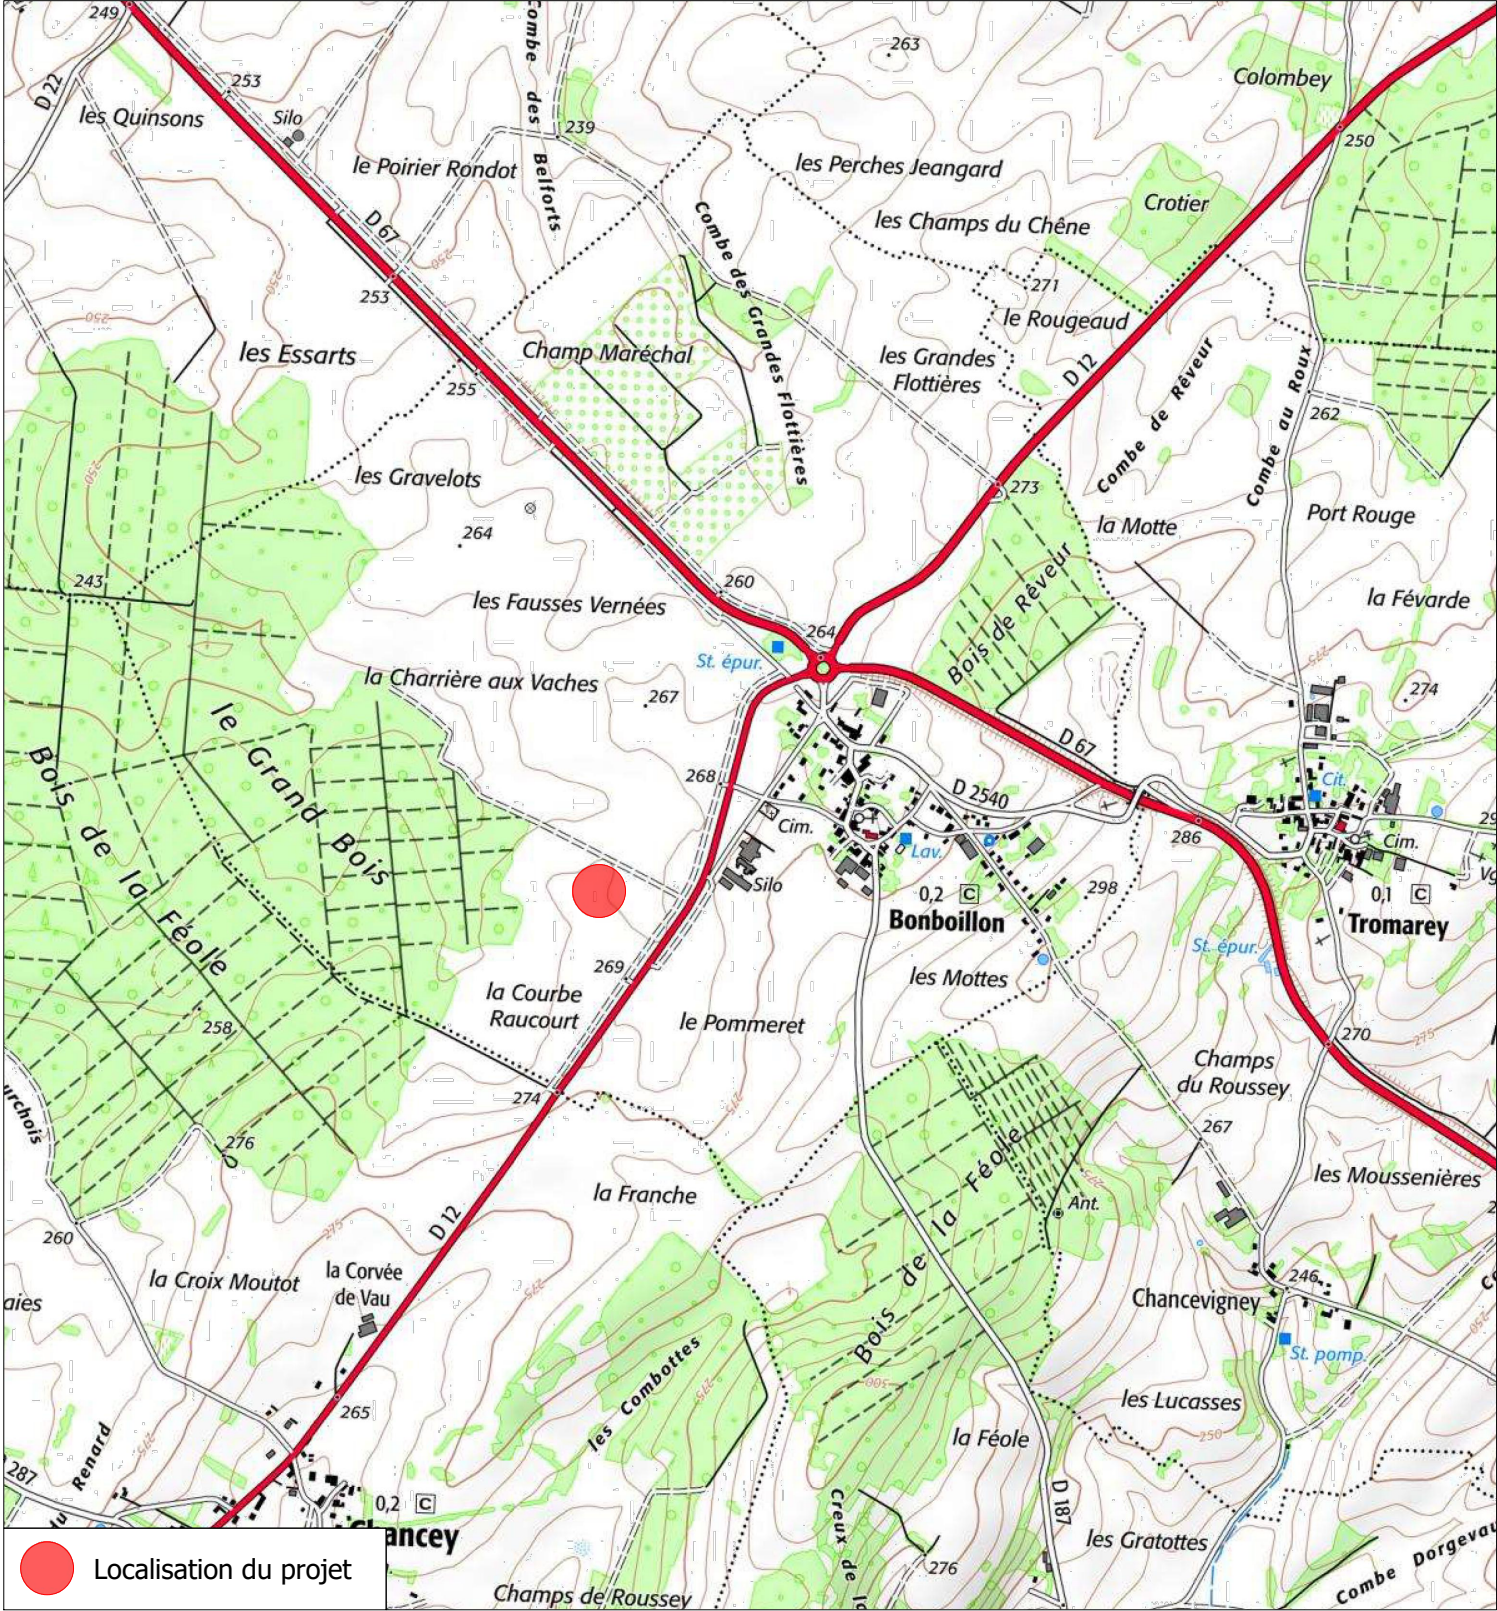

	Description du projet :	Construction d'ombrières agrivoltaïques	Numéro de plan :	PC1	Nom du plan :	Plan de situation
	Adresse du projet :	Monsieur Marc SAUMONT Lieu-dit : " Les Champs du Creux " 70150 - BONBOILLON	Date :	24/01/2025	Architecte :	Thierry CLAVEAU Architecte DPLG ANCIEN ET AU TITRE D'UN DES ARCHITECTES N° 00107 Thierry CLAVEAU - Architecte DPLG 122, rue du Faubourg 86100 POISSIEUX BOUM POTIERS Tél : 06 61 54 74 05
			Echelle :	1/5000 et 1/25000		
			Dessinateur :	EMA		
			Ce plan est notre propriété & ne peut être copié ou communiqué à des tiers sans notre autorisation écrite. Il sera considéré comme tacitement approuvé sans réserve par chaque destinataire s'il n'a pas fait l'objet de remarques écrites dans un délai de 15 jours à dater de sa diffusion.			