



Plan de situation cadastral - Ech 1/5000

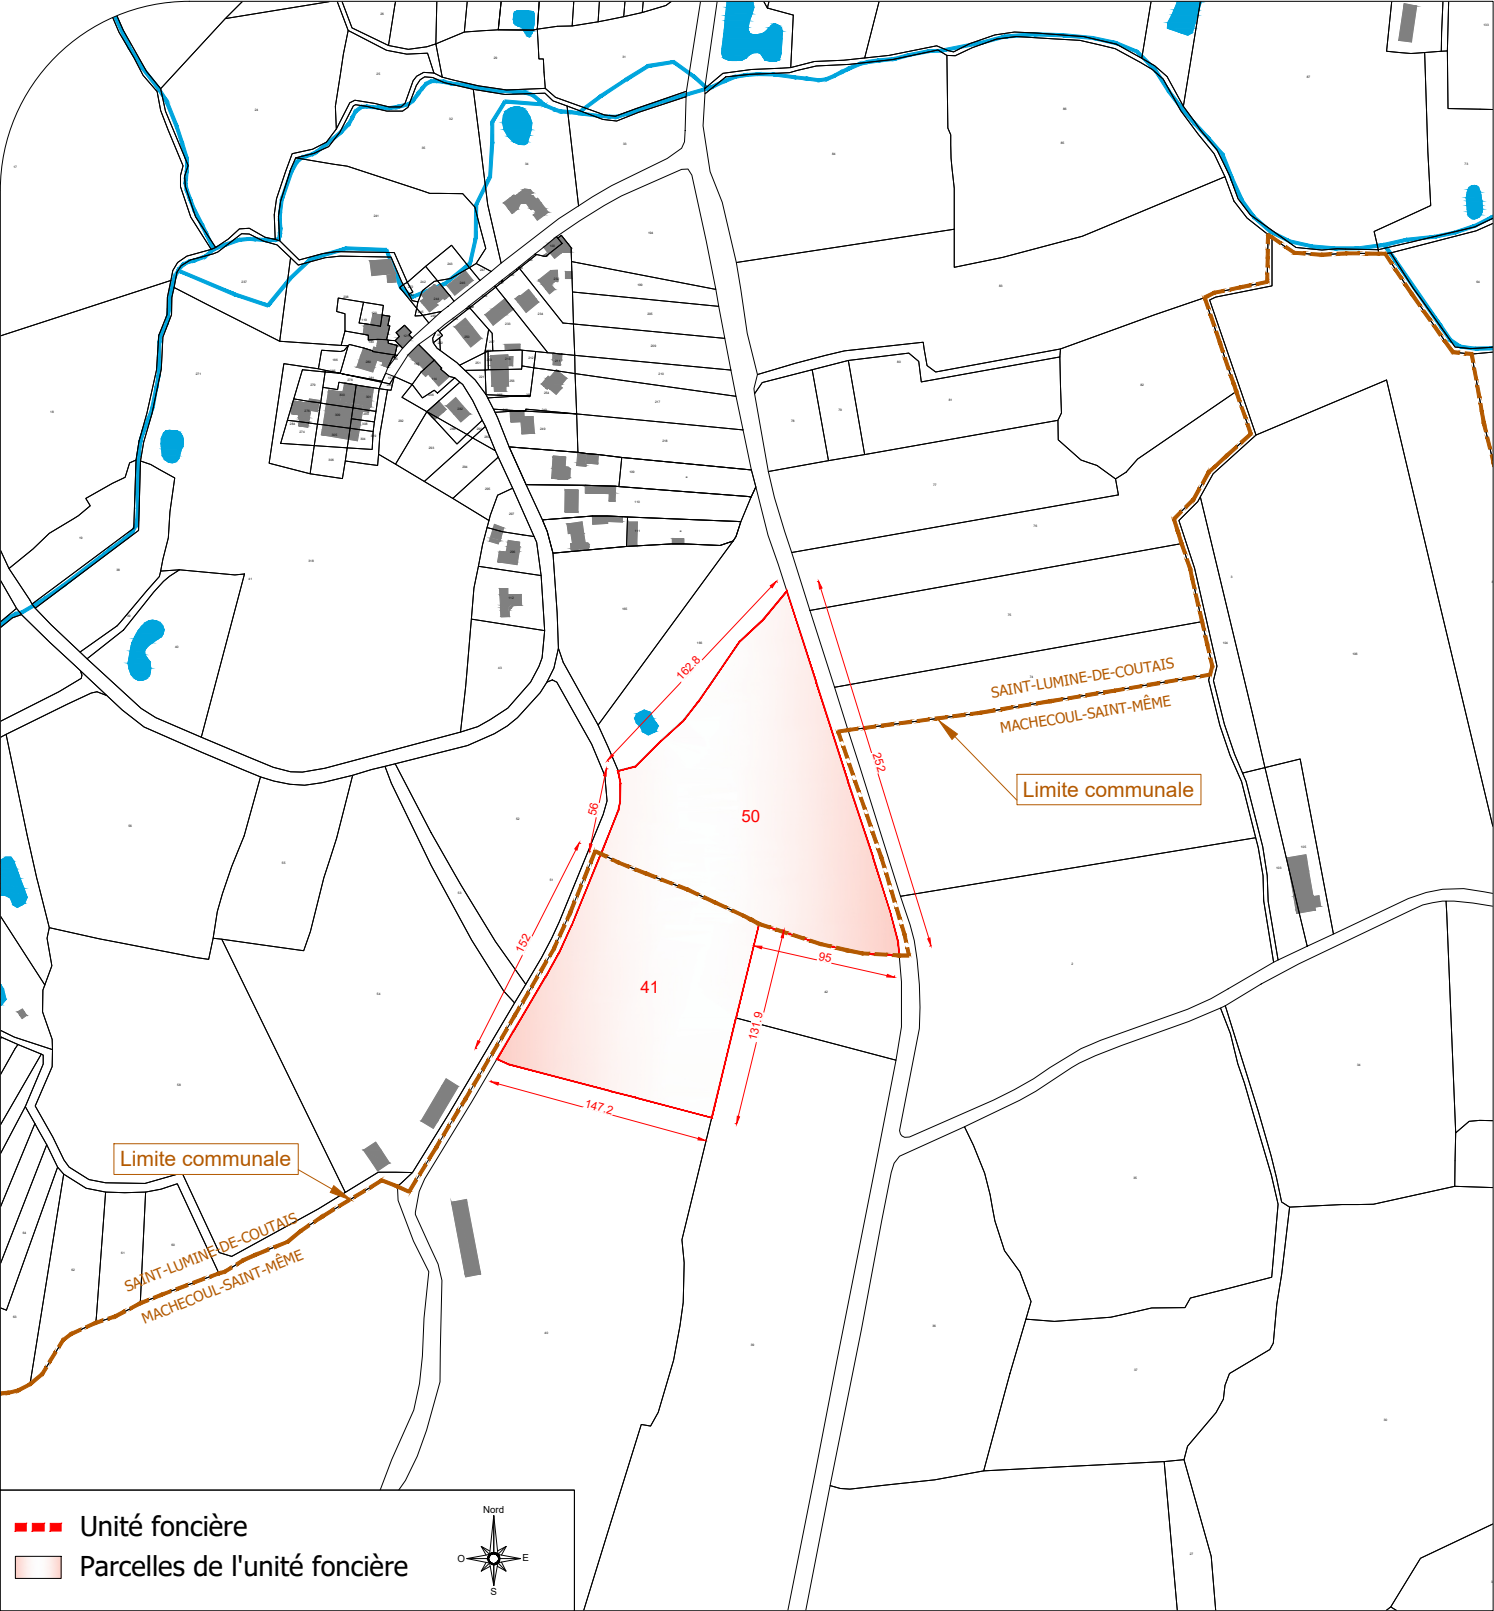

Plan de situation IGN - Ech 1/25000

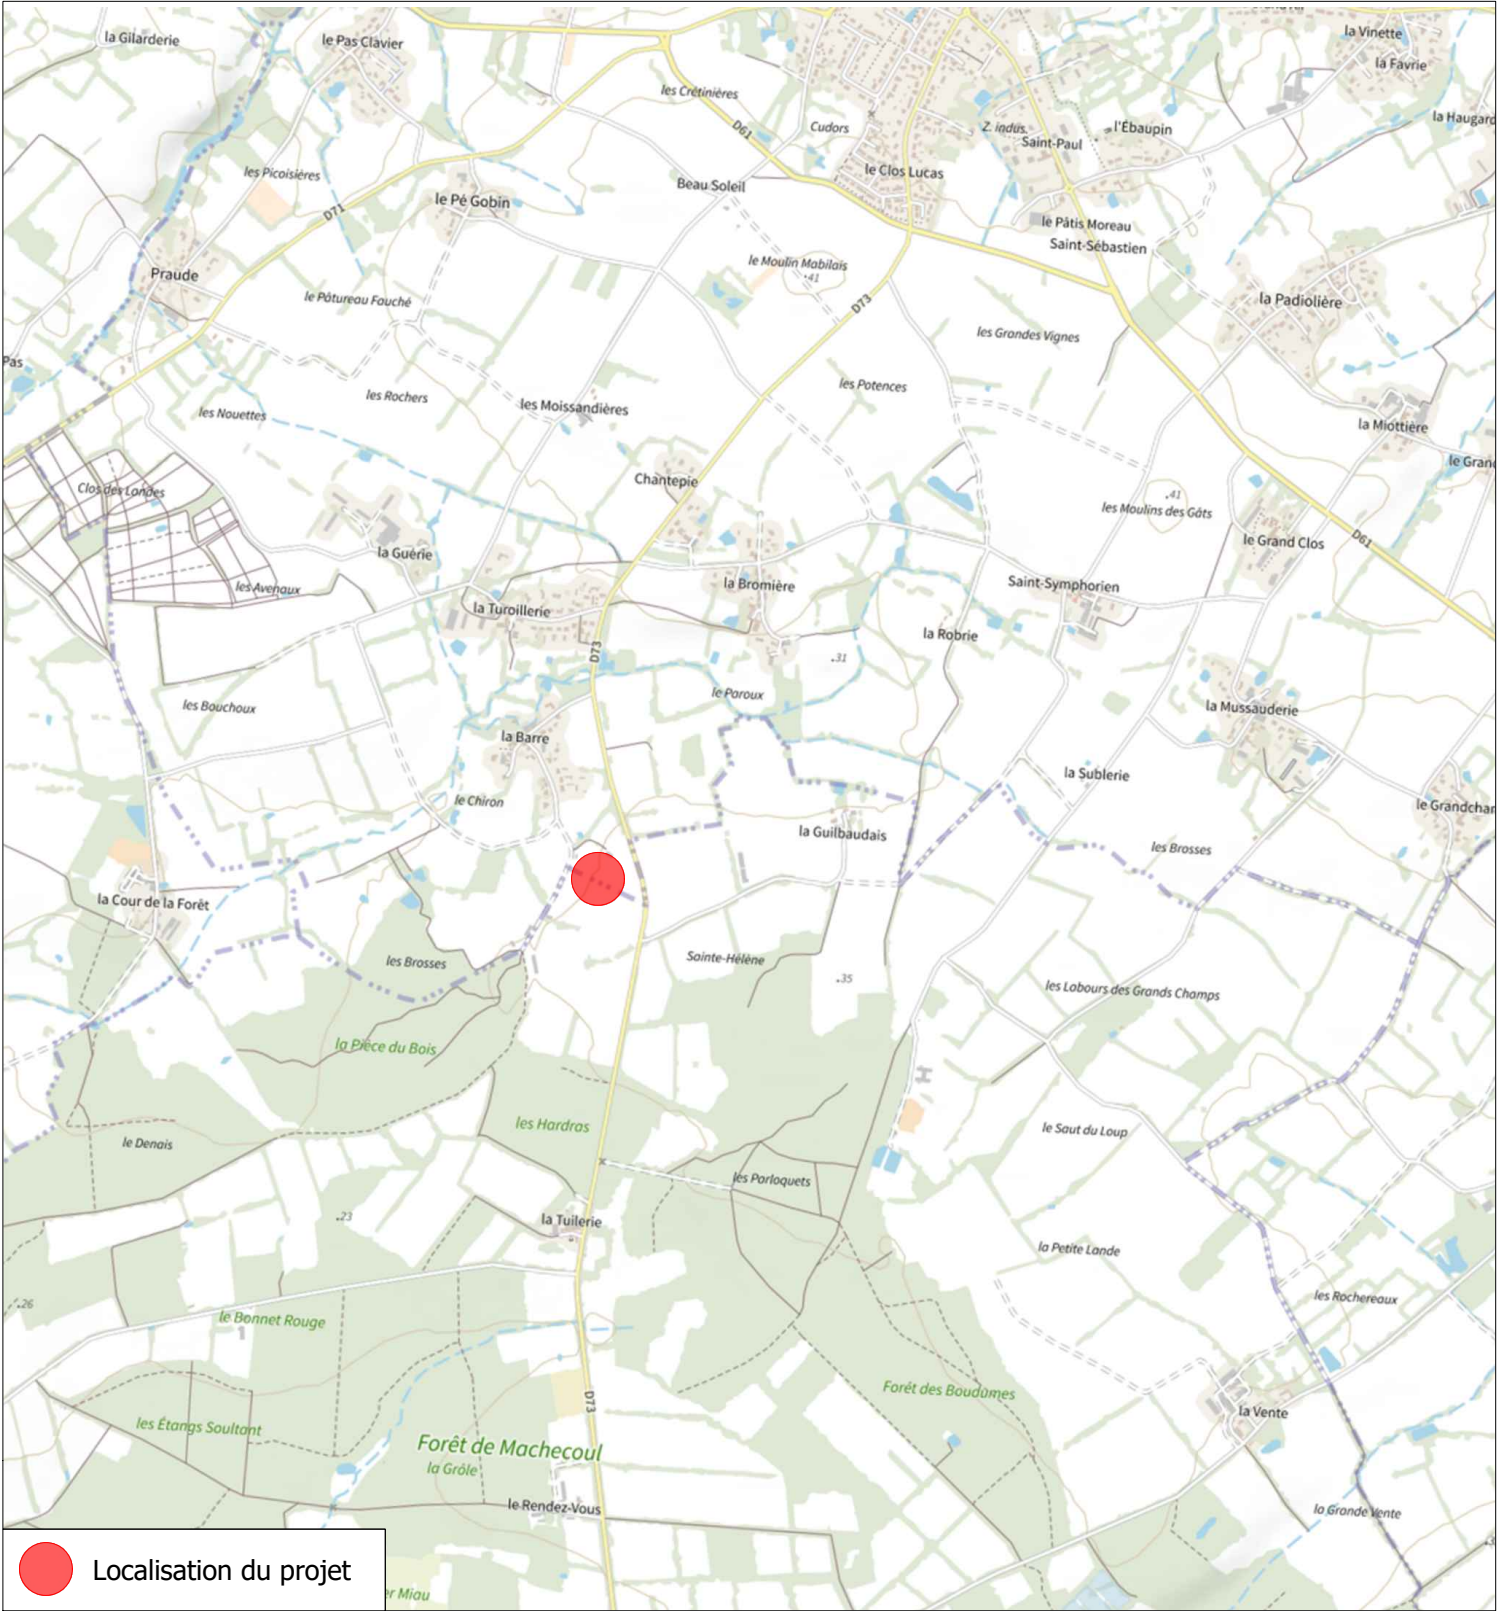

 TECHNIQUE SOLAIRE Produire ensemble une énergie durable mexens 26 rue Annet Segeron - 86580 BIARD urbanisme@mexens.com	Description du projet : Construction d'ombrières d'élevage de type volière avec couverture photovoltaïque		Numéro de plan : PC1	Nom du plan : Plan de situation
	Adresse du projet : Romain GUERY Lieux-dits : " Les Cantons " et " Le Bouqueteau " 44310 - SAINT LUMINE DE COUTAIS et 44270 - MACHECOUL SAINT MEME		Date : 11/05/2026	
			Echelle : 1/5000 et 1/25000	
	Ce plan est notre propriété & ne peut être copié ou communiqué à des tiers sans notre autorisation écrite. Il sera considéré comme tacitement approuvé sans réserve par chaque destinataire s'il n'a pas fait l'objet de remarques écrites dans un délai de 15 jours à dater de sa diffusion.		Dessinateur : RPR	