


Plan de situation cadastral - Ech 1/5000

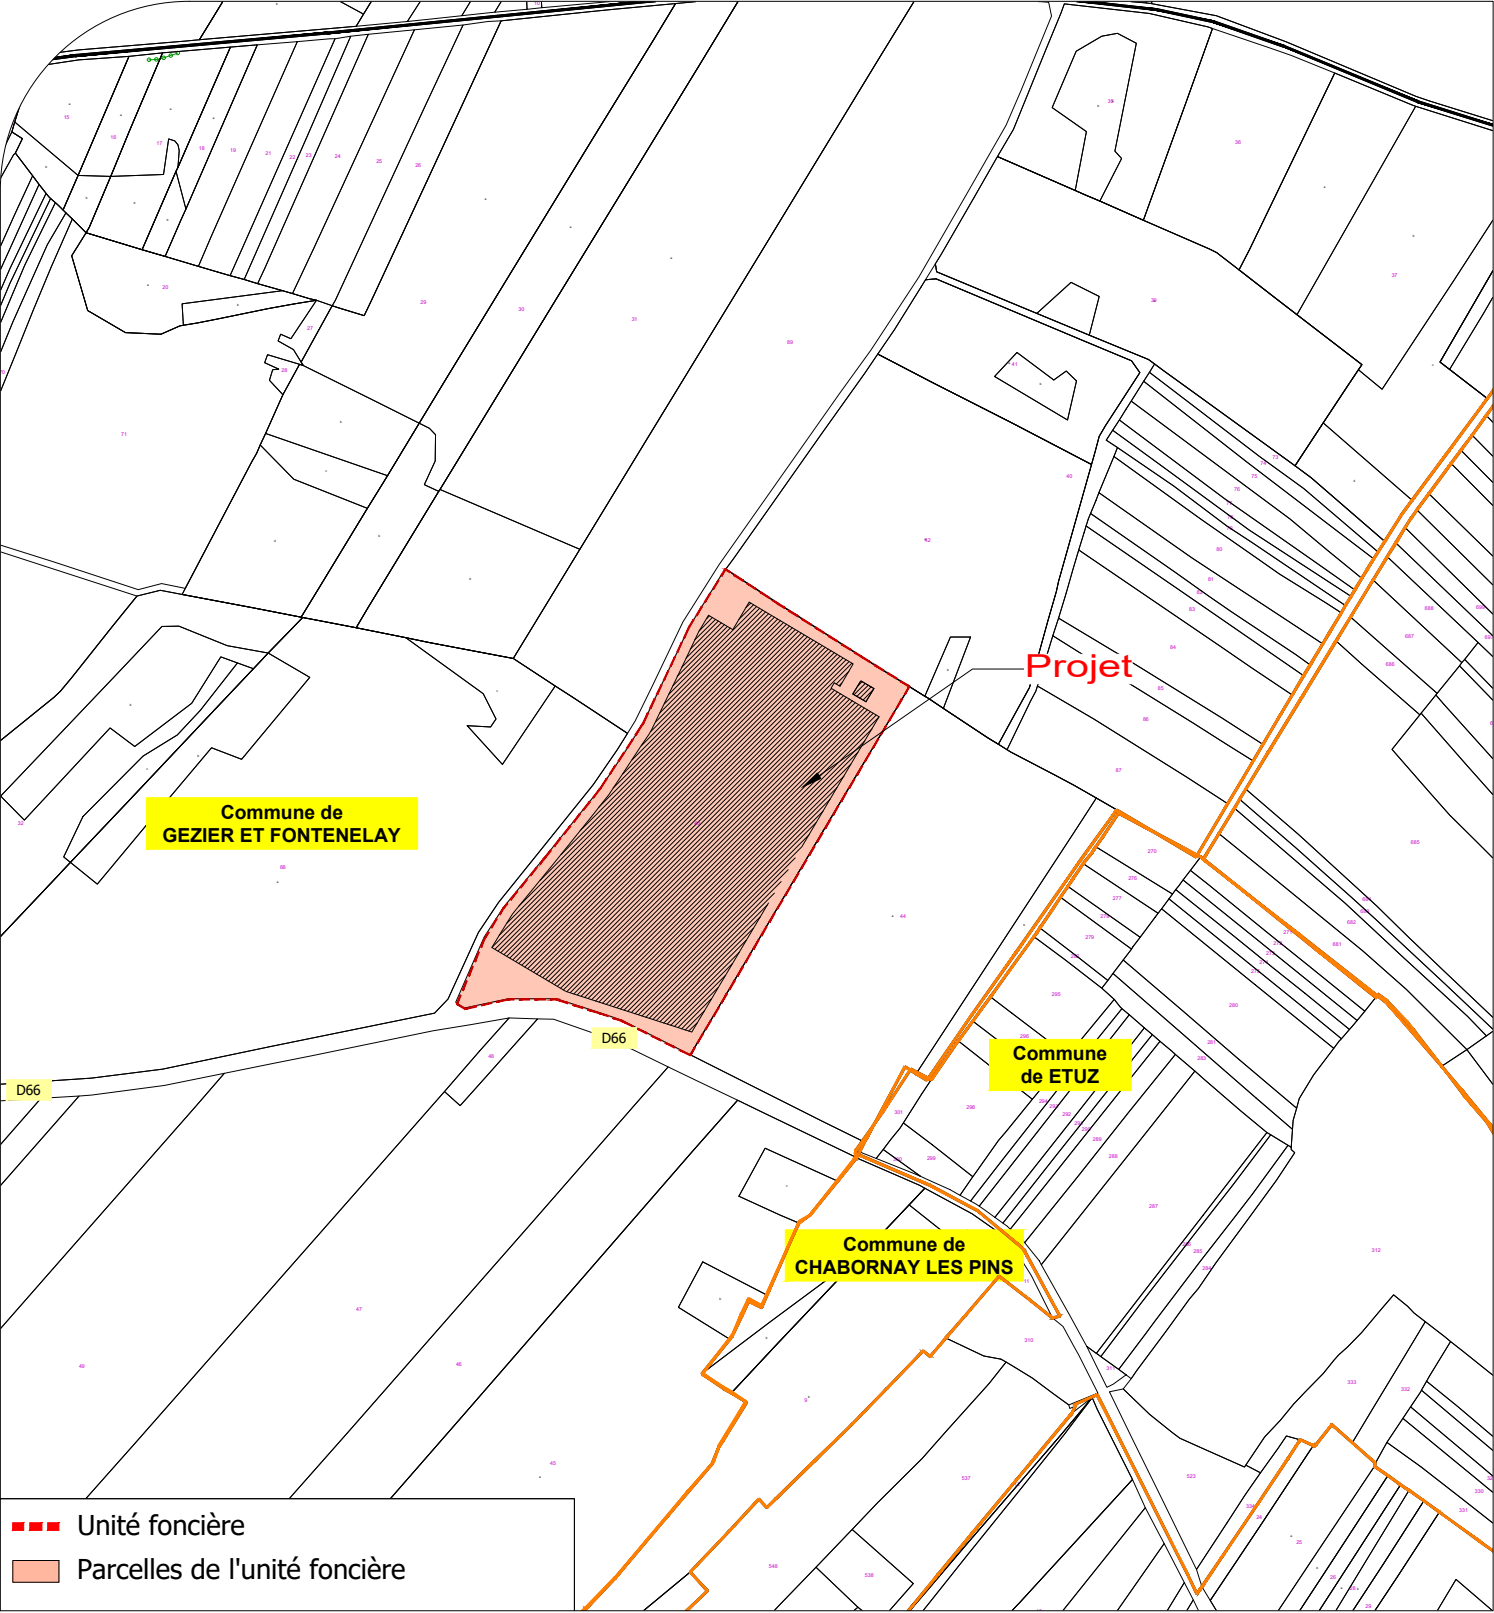

Plan de situation IGN - Ech 1/20000



Description du projet : Construction d'ombrières d'élevage de type volière et d'un bâtiment d'élevage avec couverture photovoltaïque Adresse du projet : Monsieur PETITHUGUENIN David Lieu-dit : "Voie de Cussey " 70700- GEZIER ET FONTENELAY Ce plan est notre propriété & ne peut être copié ou communiqué à des tiers sans notre autorisation écrite. Il sera considéré comme tacitement approuvé sans réserve par chaque destinataire s'il n'a pas fait l'objet de remarques écrites dans un délai de 15 jours à dater de sa diffusion.	Numéro de plan : PC1	Nom du plan : Plan de situation
	Date : 14/04/2026	Architecte : Thierry CLAVEAU Architecte DPLG AGENCY AU TRAVAIL DES CHAMPS DES ARCHITECTES D'ART Thierry CLAVEAU - Architecte DPLG 122, rue du Faubourg La Cour Mirebalais 80000 POITIERS Tel : 06 01 54 74 08
	Echelle : 1/5000 et 1/20000	
	Dessinateur : LCH	