


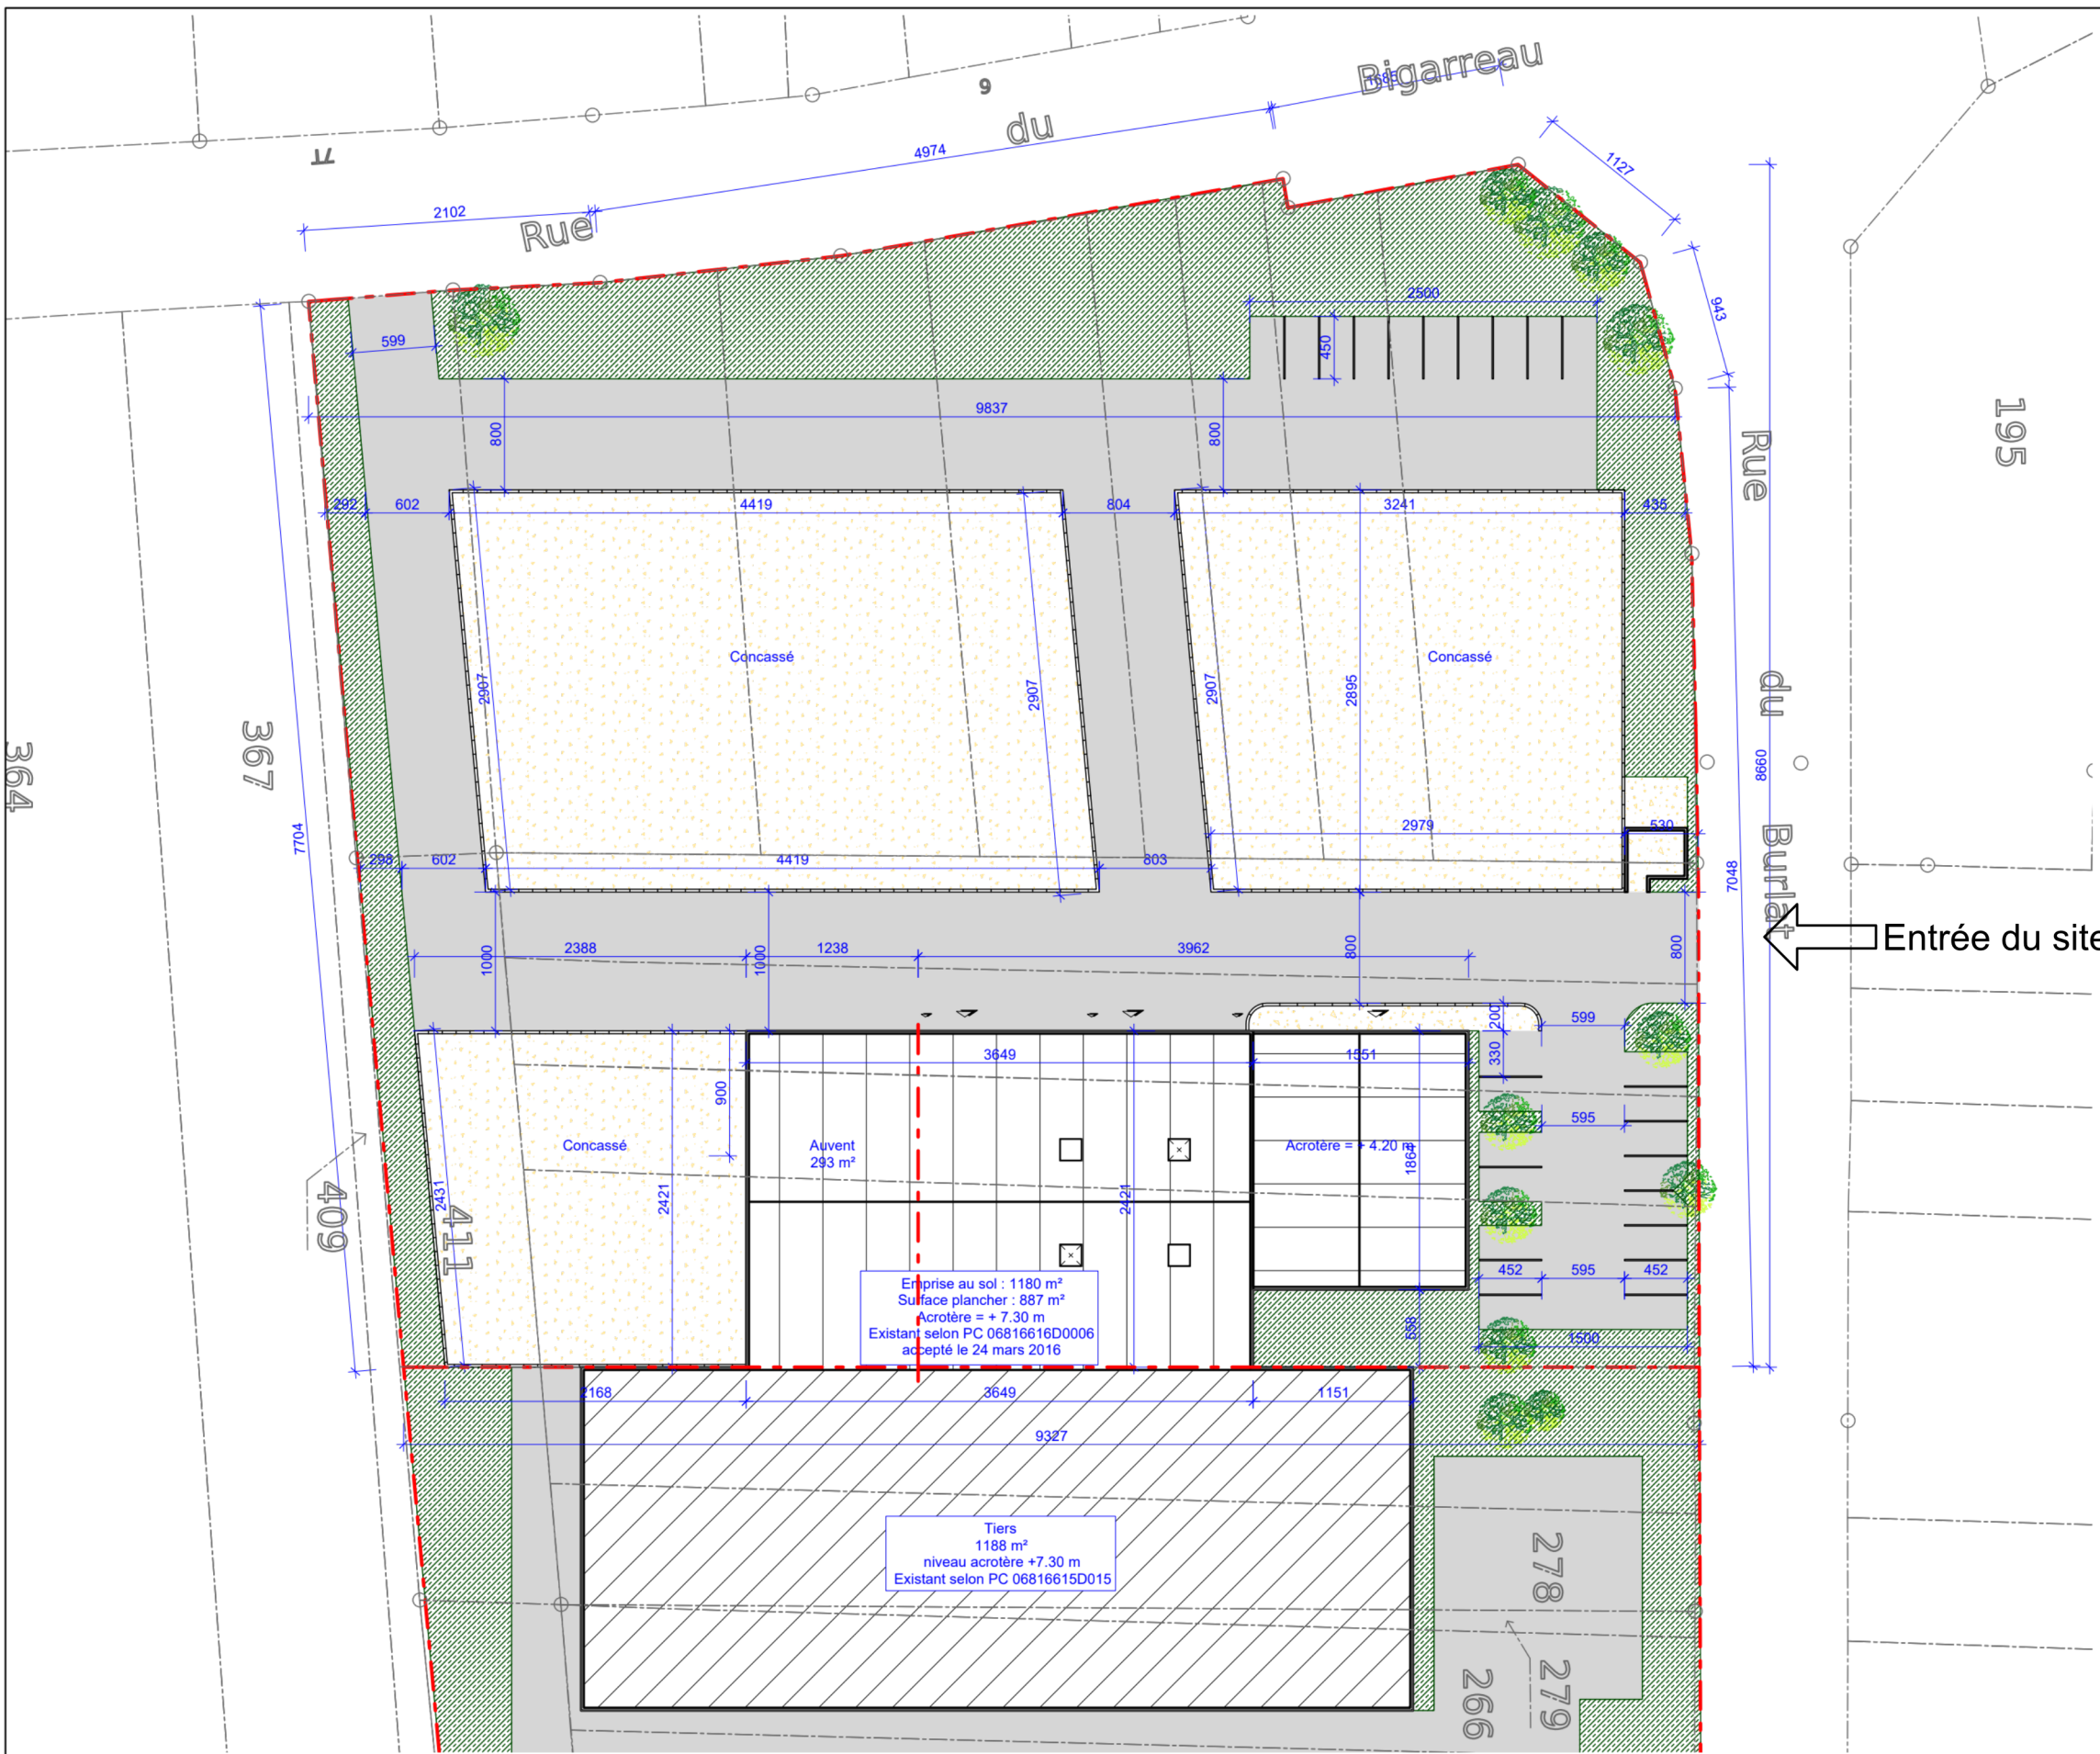

Le PC 06816615D015 qui concerne le bâtiment mitoyen.

Stationnement	Existant
nombre de places de stationnement	25
Places PMR	1

PROJET : 26.07_OCARGO_KINGERSHEIM_D		PC	Ech : 1:500	IND. D	PC2.1 - Plan masse - Existant	maître d'ouvrage OCARGO développement 477 Chemin des Plantades 83130 La Garde	maître d'oeuvre  M. Léonard Jaboulay 20, rue Arago 42100 Saint-Etienne
Rue du Burlat 68260 Kingersheim	13/5/2026						