

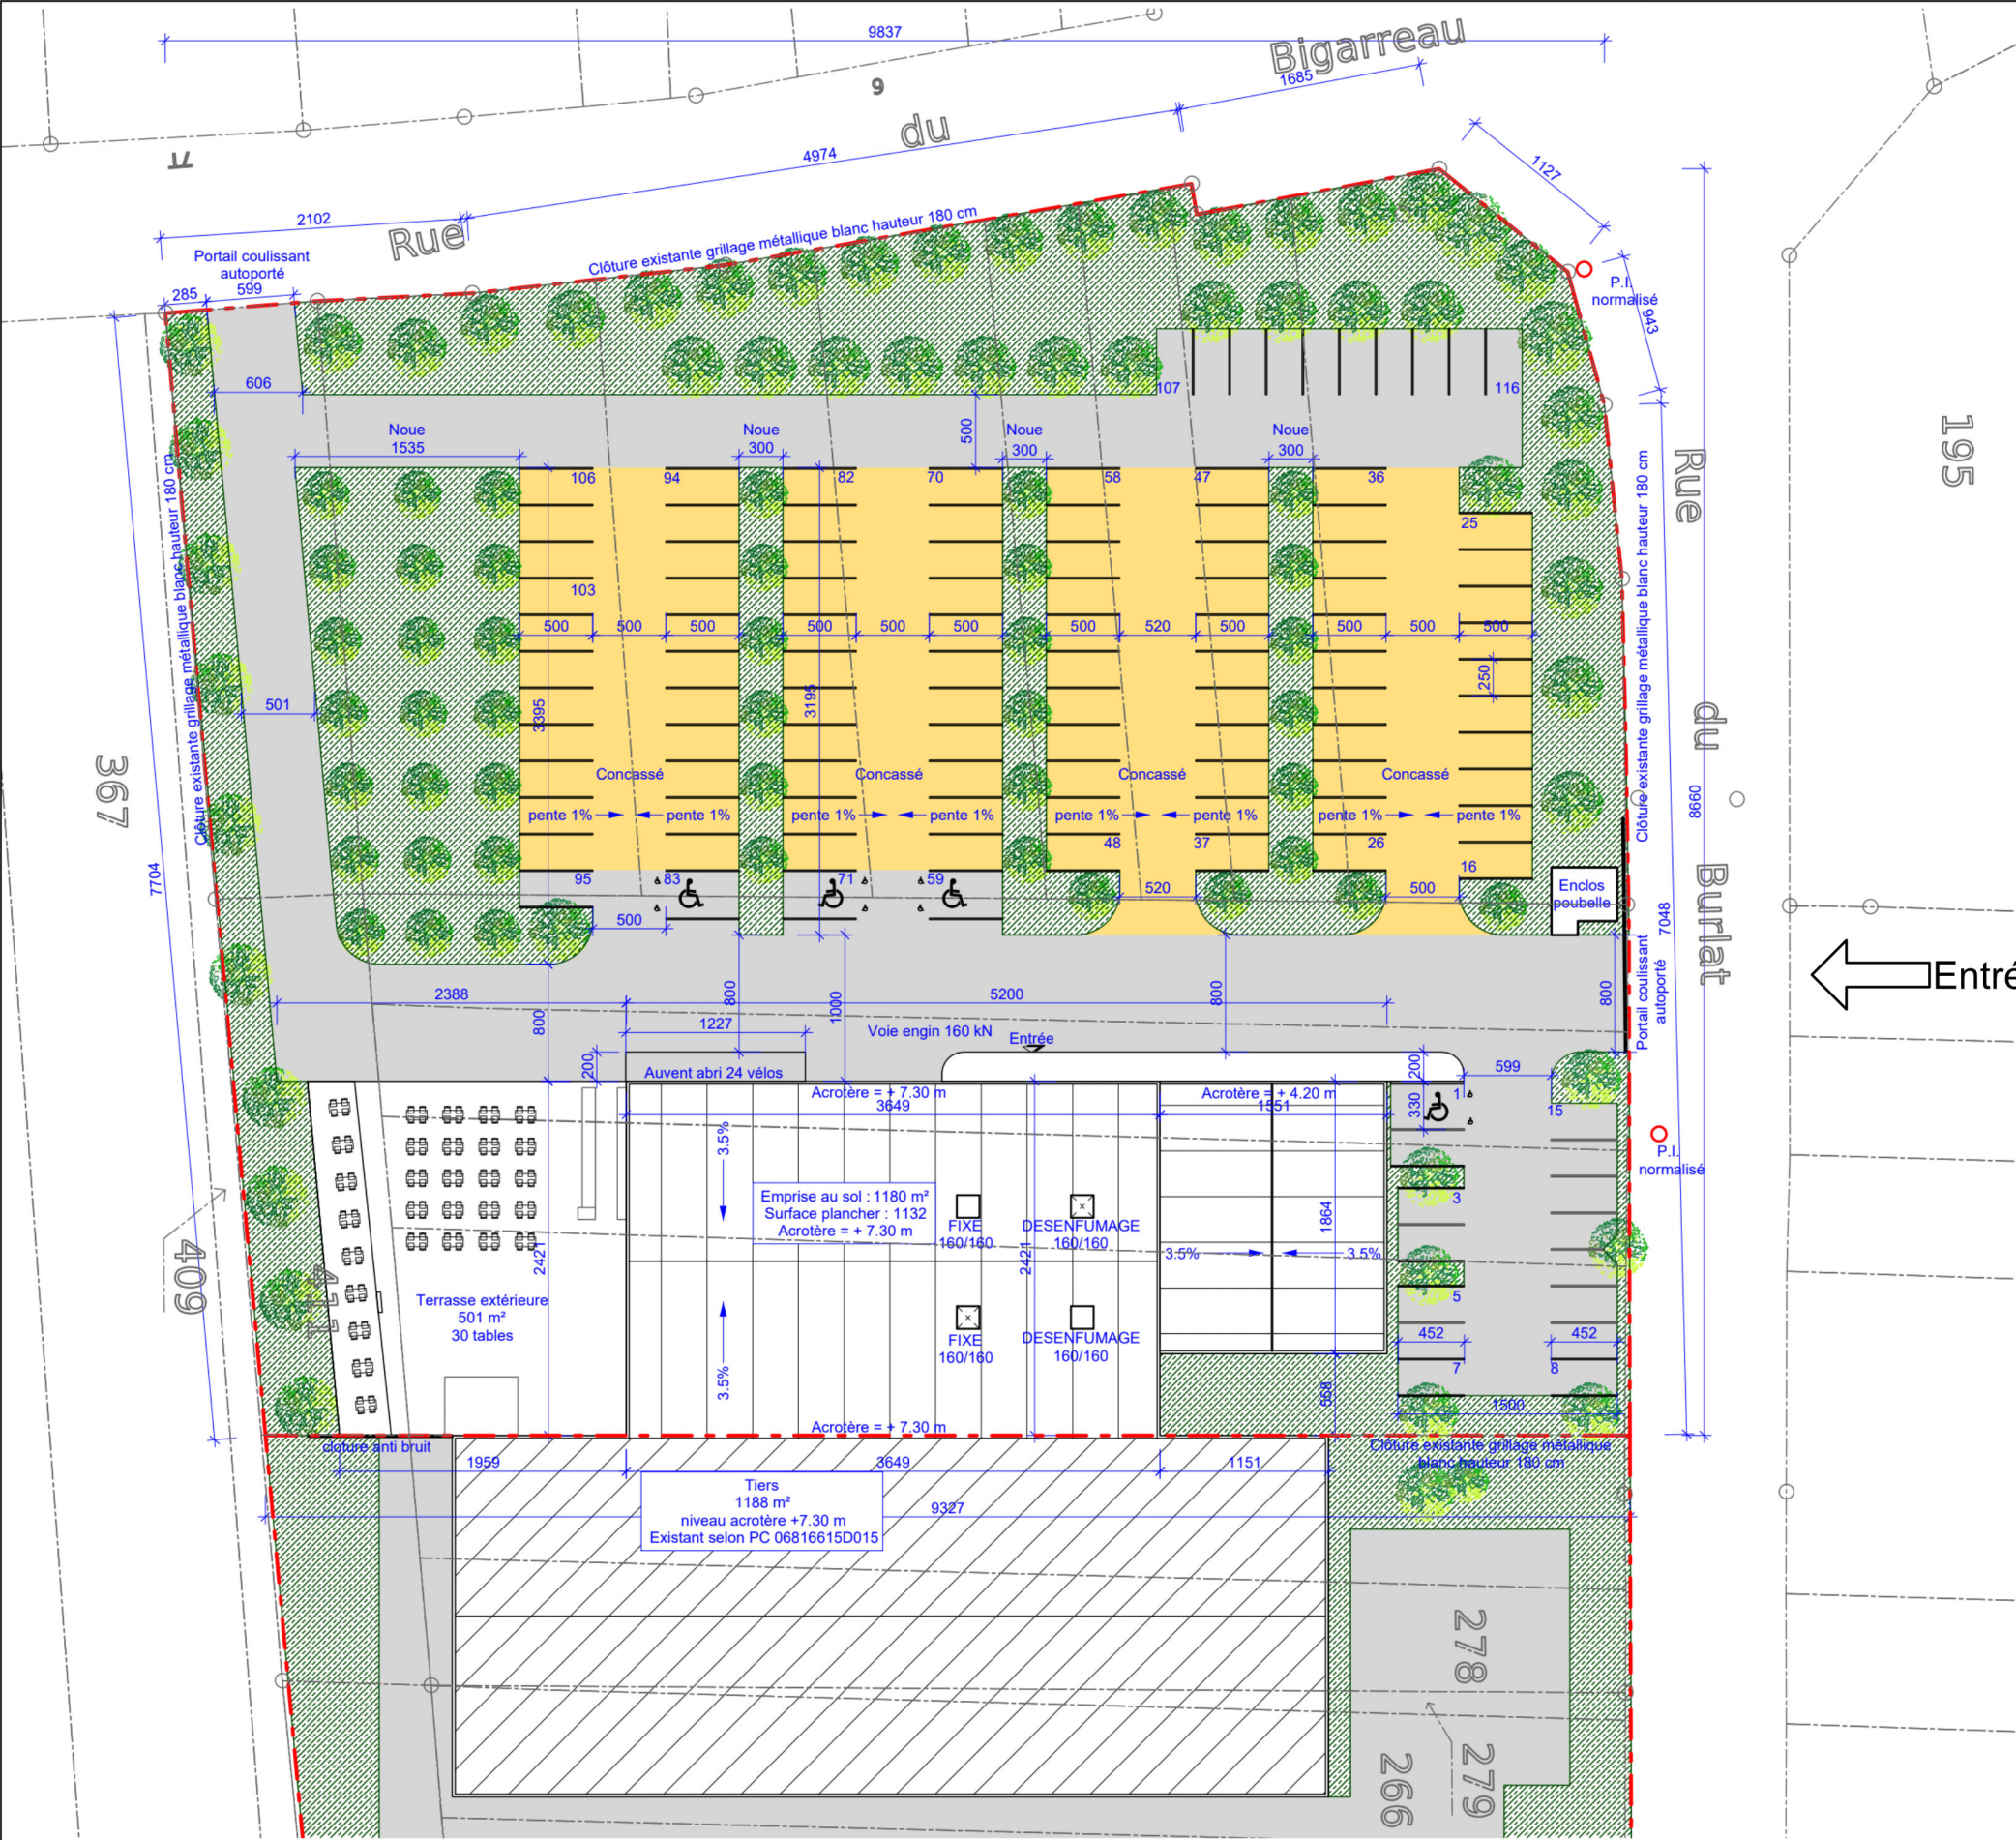


Tableau des surfaces	Existant	Projet
Terrain total	7830 m²	7830 m²
Espace vert	1428 m²	2145 m²
Voirie imperméable	2445 m²	1954 m²
Concassé perméable parking	2659	1955 m²
Terrasse extérieure	Ø	552 m²
Emprise bâtiment	1180 m²	inchangé

Stationnement	Existant	Projet
Nombre de tables 4 places	0	103
Nombre de places de stationnement (1 place par table)	25	116
Places PMR	1	4
Nombre places vélo abrités	0	24

Plantations	Existant	Projet
1 arbre pour 100 m² non bâti	10	67
Nombre d'arbres (1 arbre pour 3 nouvelles places)	0	31
Total	10	98

NB : ces plans sont utilisés à titre indicatif. Charges à l'exploitant et aux entreprises de vérifier les mesures.