


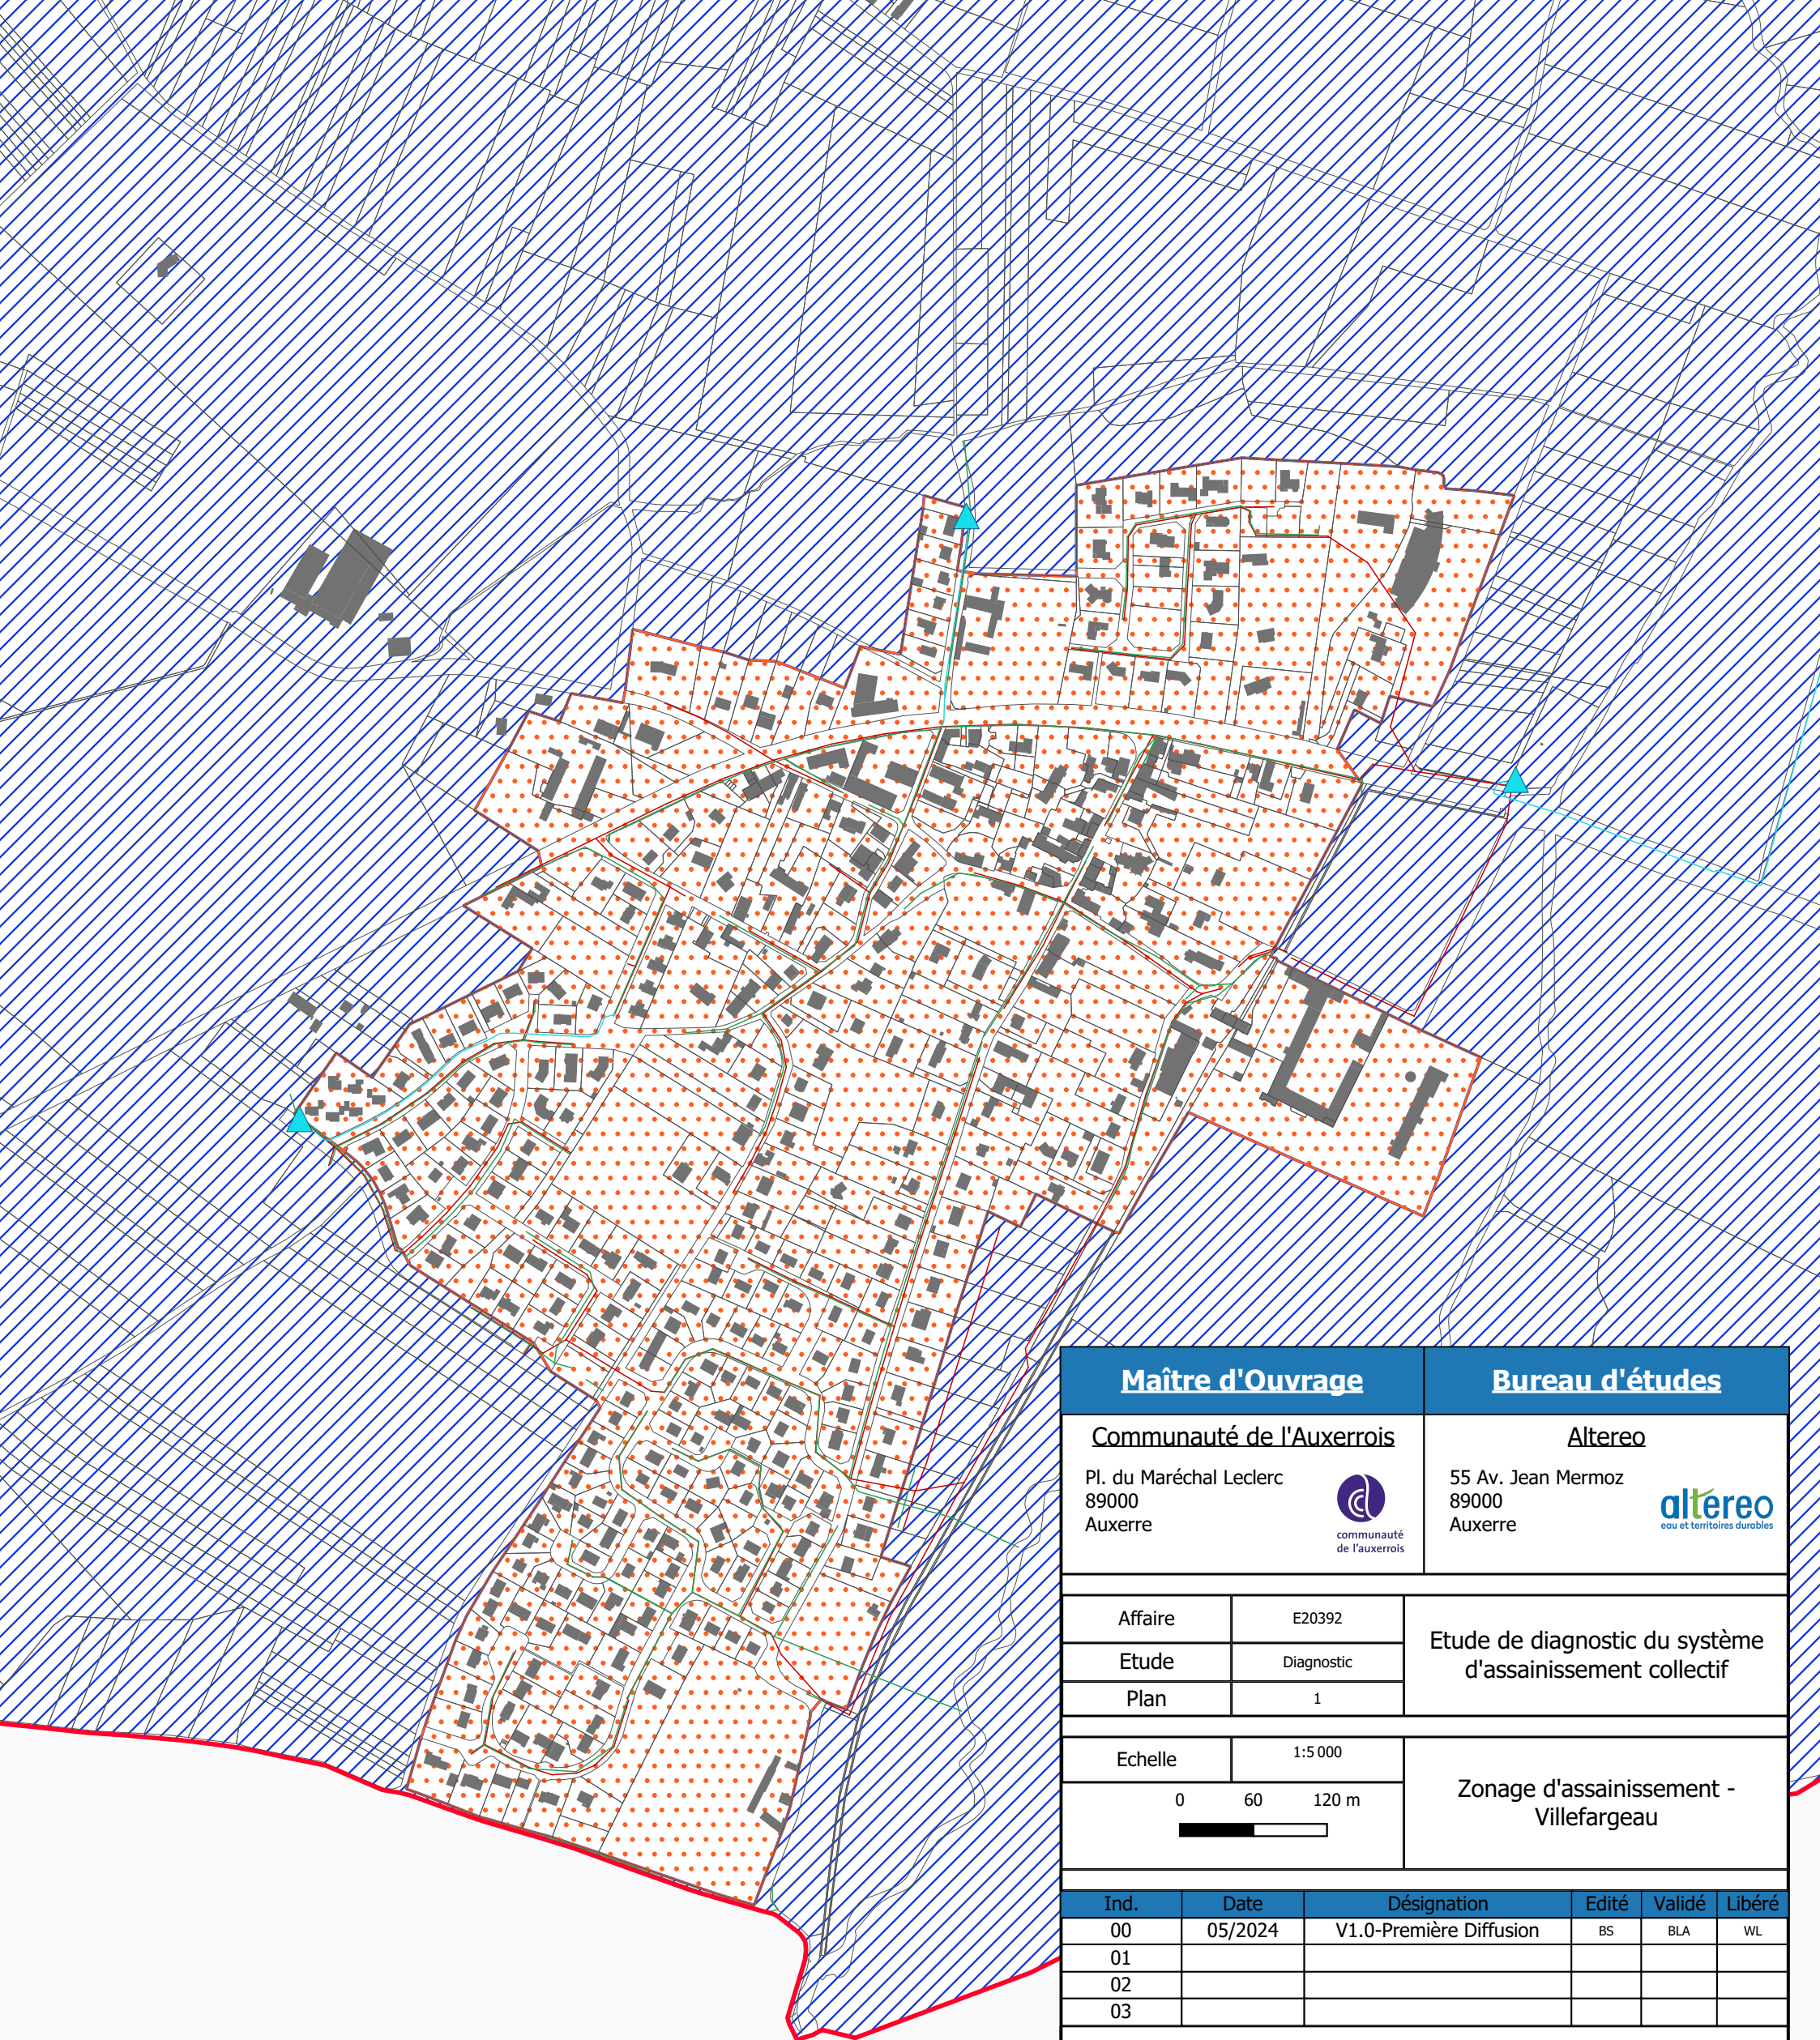

Maître d'Ouvrage		Bureau d'études			
Communauté de l'Auxerrois Pl. du Maréchal Leclerc 89000 Auxerre		Altereo 55 Av. Jean Mermoz 89000 Auxerre			
Affaire		E20392	Etude de diagnostic du système d'assainissement collectif		
Etude		Diagnostic			
Plan		1			
Echelle		1:5 000	Zonage d'assainissement - Villefargeau		
0 60 120 m					
Ind.	Date	Désignation	Edité	Validé	Libéré
00	05/2024	V1.0-Première Diffusion	BS	BLA	WL
01					
02					
03					

Légende

Canalisation

— EU

— EP

— UN

— Refoulement

Ouvrage

◆ STEU

▲ Poste de Refoulement

● Deversoir d'Orage

Zonage assainissement

Assainissement collectif

Assainissement non collectif