


8.1.5 PLANS AVANT-PROJET (3 PLANCHES : PHASE 1 – PHASE 2A – PHASE 2B)

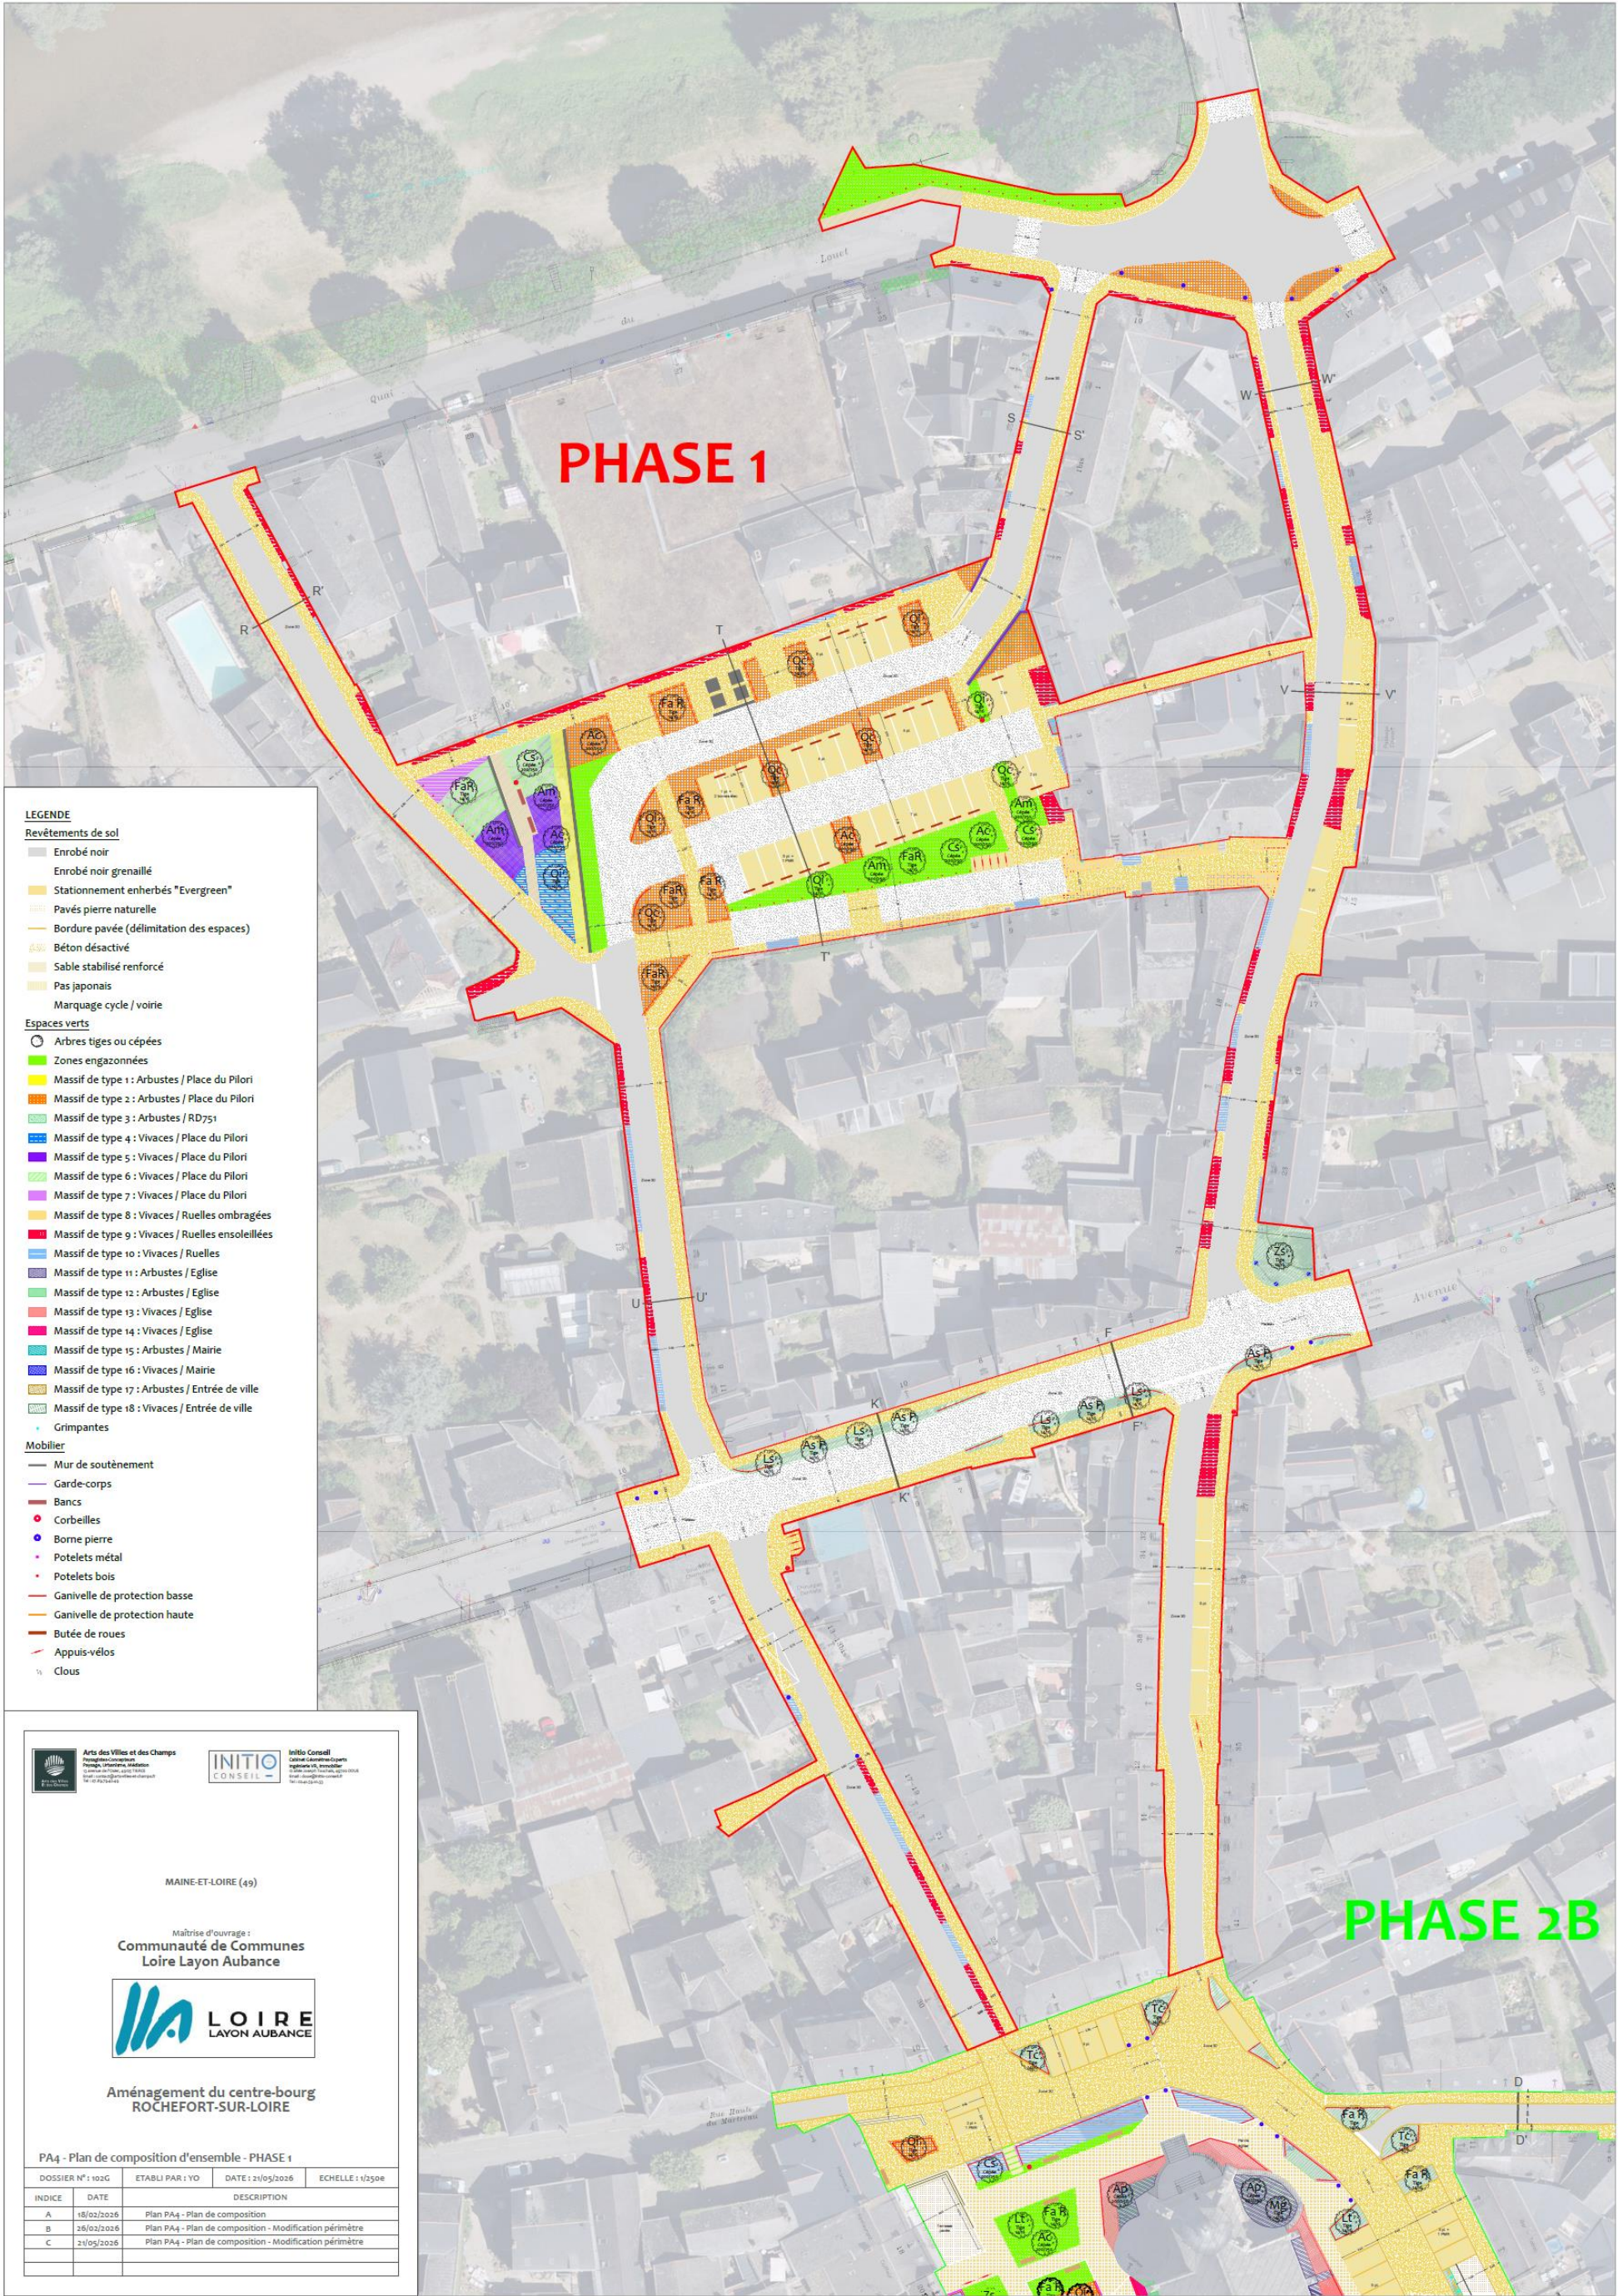

PHASE 1

PHASE 2B

- LEGENDE**
- Revêtements de sol**
- Enrobé noir
 - Enrobé noir grenailé
 - Stationnement enherbés "Evergreen"
 - Pavés pierre naturelle
 - Bordure pavée (délimitation des espaces)
 - Béton désactivé
 - Sable stabilisé renforcé
 - Pas japonais
 - Marquage cycle / voirie
- Espaces verts**
- Arbres tiges ou cépées
 - Zones engazonnées
 - Massif de type 1 : Arbustes / Place du Pilori
 - Massif de type 2 : Arbustes / Place du Pilori
 - Massif de type 3 : Arbustes / RD751
 - Massif de type 4 : Vivaces / Place du Pilori
 - Massif de type 5 : Vivaces / Place du Pilori
 - Massif de type 6 : Vivaces / Place du Pilori
 - Massif de type 7 : Vivaces / Place du Pilori
 - Massif de type 8 : Vivaces / Ruelles ombragées
 - Massif de type 9 : Vivaces / Ruelles ensoleillées
 - Massif de type 10 : Vivaces / Ruelles
 - Massif de type 11 : Arbustes / Eglise
 - Massif de type 12 : Arbustes / Eglise
 - Massif de type 13 : Vivaces / Eglise
 - Massif de type 14 : Vivaces / Eglise
 - Massif de type 15 : Arbustes / Mairie
 - Massif de type 16 : Vivaces / Mairie
 - Massif de type 17 : Arbustes / Entrée de ville
 - Massif de type 18 : Vivaces / Entrée de ville
 - Grimpantes
- Mobilier**
- Mur de soutènement
 - Garde-corps
 - Bancs
 - Corbeilles
 - Borne pierre
 - Potelets métal
 - Potelets bois
 - Ganivelle de protection basse
 - Ganivelle de protection haute
 - Butée de roues
 - Appuis-vélos
 - Clous




MAINE-ET-LOIRE (49)

Maîtrise d'ouvrage :
Communauté de Communes
Loire Layon Aubance



Aménagement du centre-bourg
ROCHEFORT-SUR-LOIRE

PA4 - Plan de composition d'ensemble - PHASE 1				
DOSSIER N° : 102G		ETABLI PAR : YO	DATE : 21/05/2026	ECHELLE : 1/2500
INDICE	DATE	DESCRIPTION		
A	18/02/2026	Plan PA4 - Plan de composition		
B	26/02/2026	Plan PA4 - Plan de composition - Modification périmètre		
C	21/05/2026	Plan PA4 - Plan de composition - Modification périmètre		

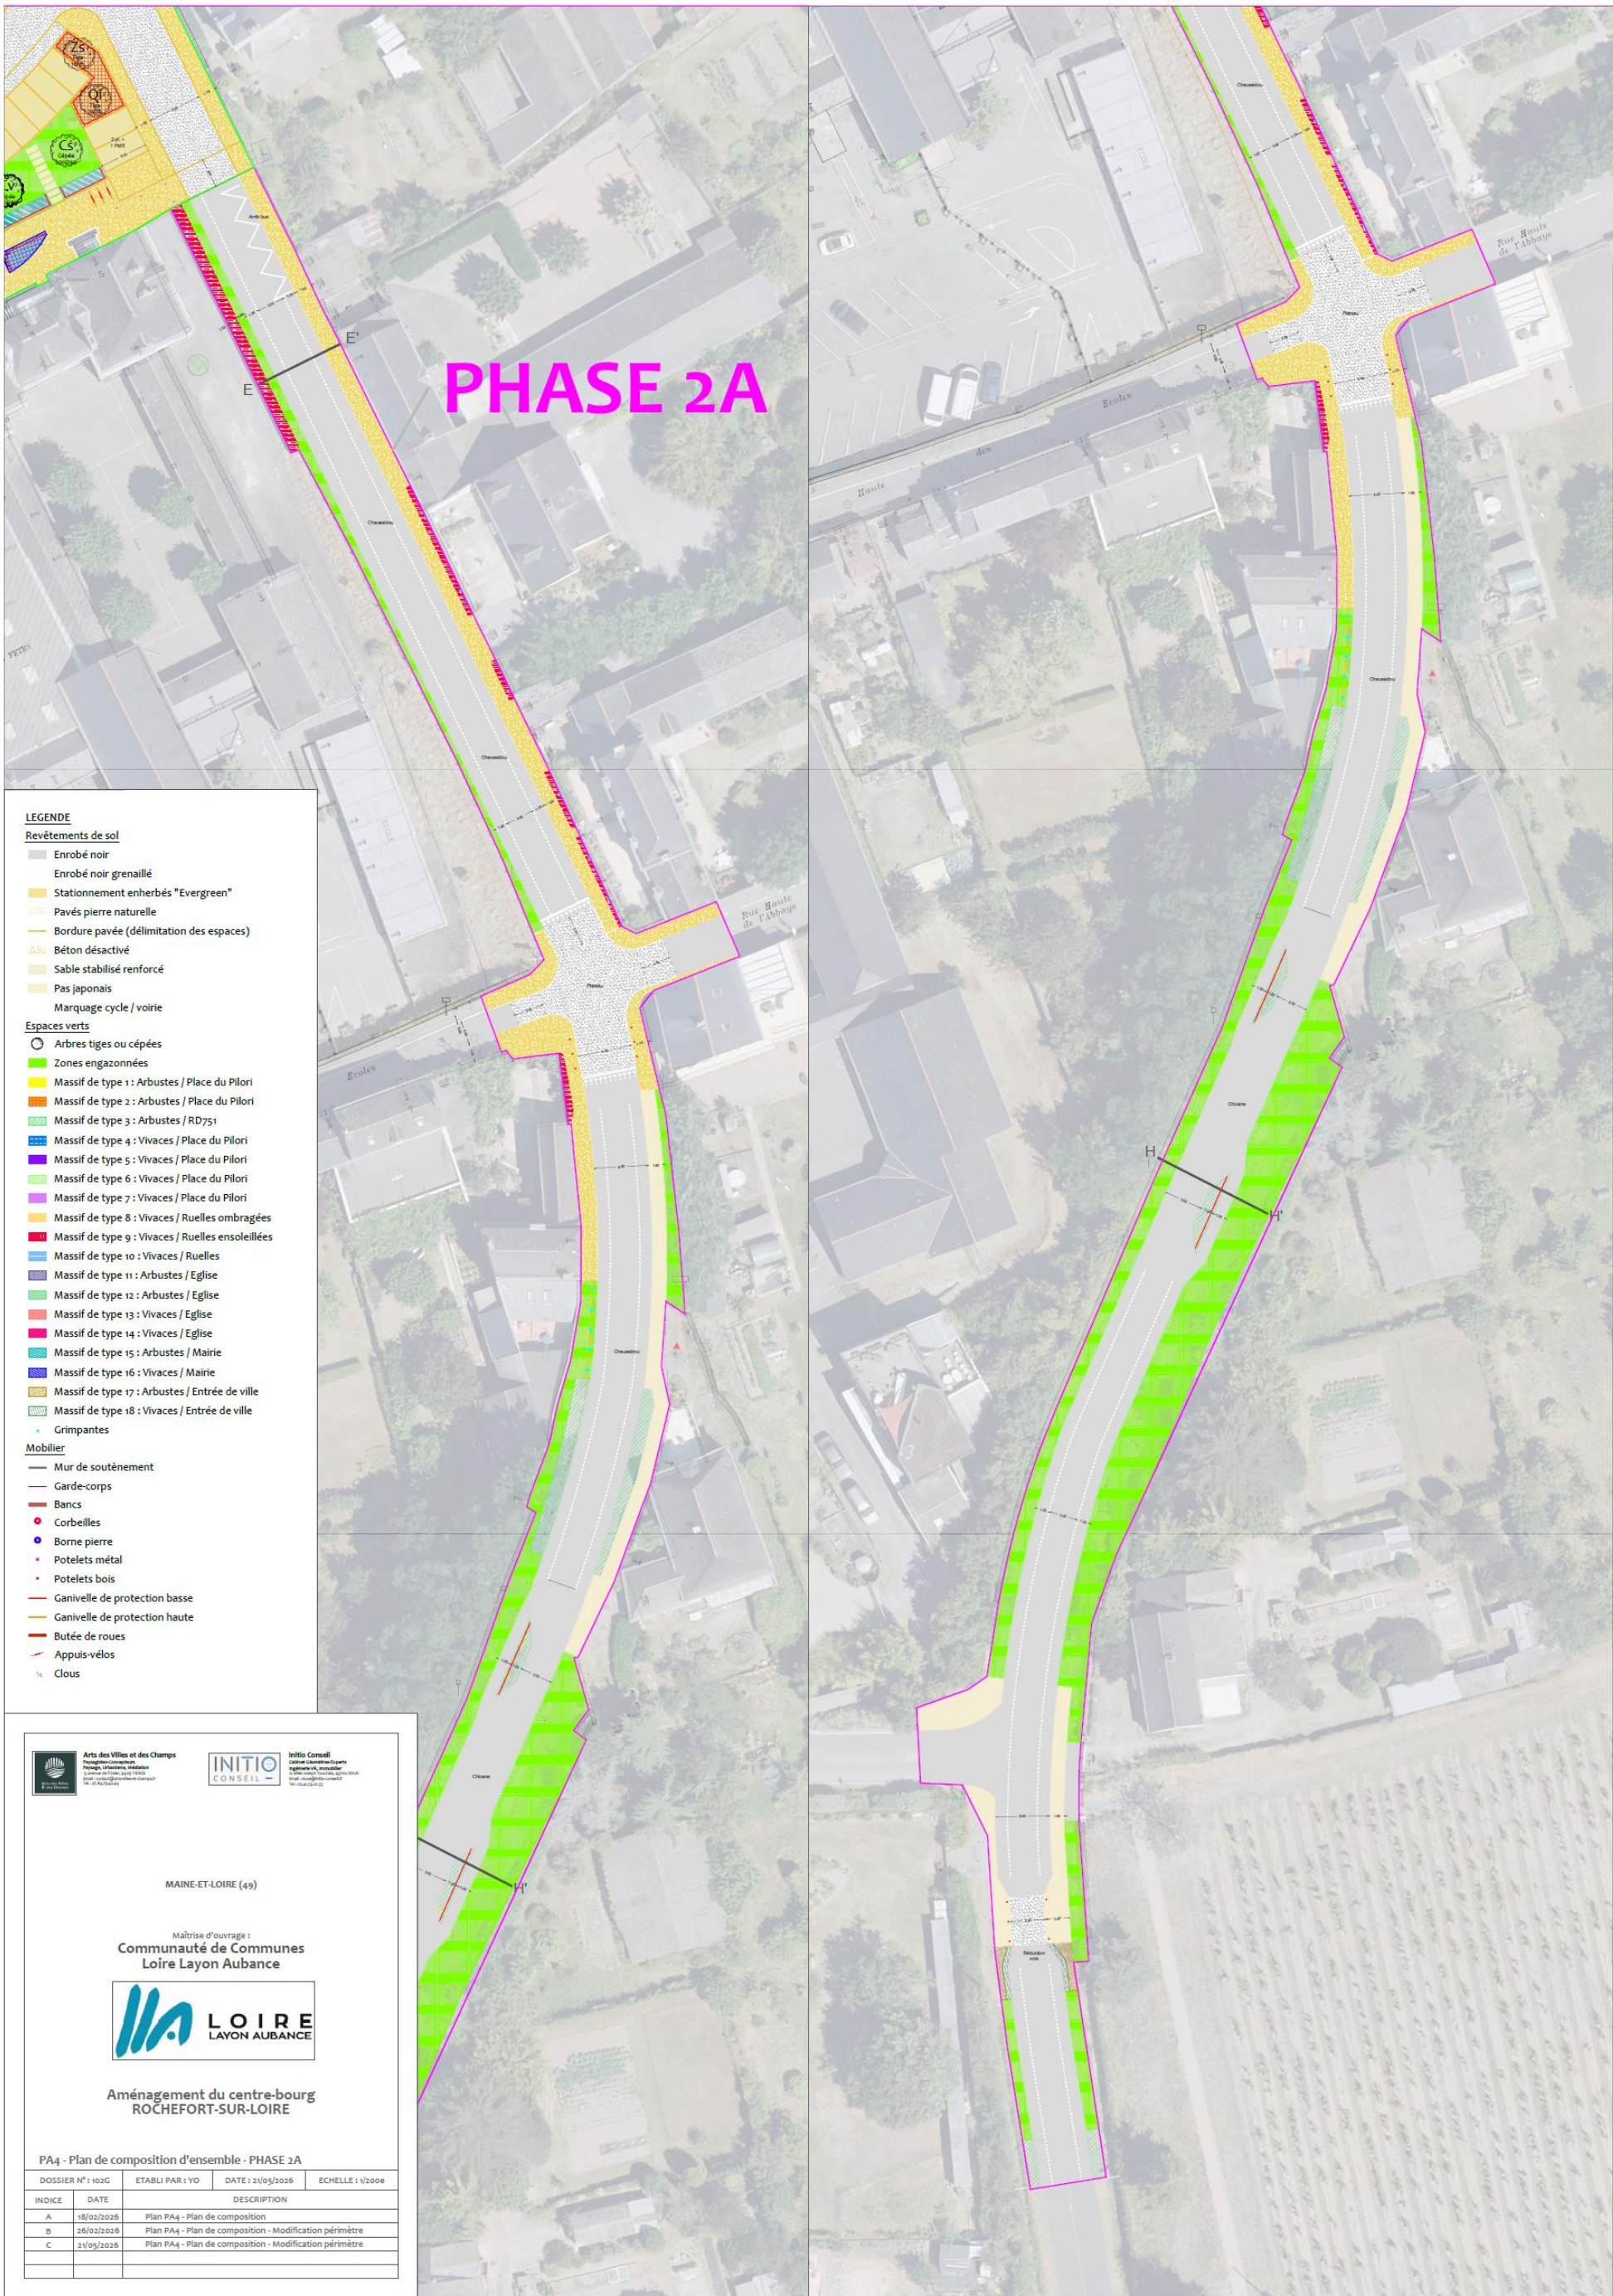

PHASE 2B

LEGENDE

Revêtements de sol

- Enrobé noir
- Enrobé noir grenailé
- Stationnement enherbé "Evergreen"
- Pavés pierre naturelle
- Bordure pavée (délimitation des espaces)
- Béton désactivé
- Sable stabilisé renforcé
- Pas japonais
- Marquage cycle / voirie

Espaces verts

- Arbres tiges ou cépées
- Zones engazonnées
- Massif de type 1 : Arbustes / Place du Pilori
- Massif de type 2 : Arbustes / Place du Pilori
- Massif de type 3 : Arbustes / RD751
- Massif de type 4 : Vivaces / Place du Pilori
- Massif de type 5 : Vivaces / Place du Pilori
- Massif de type 6 : Vivaces / Place du Pilori
- Massif de type 7 : Vivaces / Place du Pilori
- Massif de type 8 : Vivaces / Ruelles ombragées
- Massif de type 9 : Vivaces / Ruelles ensoleillées
- Massif de type 10 : Vivaces / Ruelles
- Massif de type 11 : Arbustes / Eglise
- Massif de type 12 : Arbustes / Eglise
- Massif de type 13 : Vivaces / Eglise
- Massif de type 14 : Vivaces / Eglise
- Massif de type 15 : Arbustes / Mairie
- Massif de type 16 : Vivaces / Mairie
- Massif de type 17 : Arbustes / Entrée de ville
- Massif de type 18 : Vivaces / Entrée de ville
- Grimpantes

Mobilier

- Mur de soutènement
- Garde-corps
- Bancs
- Corbeilles
- Borne pierre
- Potelets métal
- Potelets bois
- Ganivelle de protection basse
- Ganivelle de protection haute
- Butée de roues
- Appuis-vélos
- Clous



Arts des Villas et des Champs
Projet d'aménagement
Loire Layon Aubance
1 rue de la République
49100 LAYON AUBANCE
02 41 22 22 22



INITIO
CONSEIL
Cabinet d'Architecture
Ingénierie de la Ville
1 rue de la République
49100 LAYON AUBANCE
02 41 22 22 22

MAINE-ET-LOIRE (49)

Maîtrise d'ouvrage :
Communauté de Communes
Loire Layon Aubance



Aménagement du centre-bourg
ROCHEFORT-SUR-LOIRE

PA4 - Plan de composition d'ensemble - PHASE 2B

INDICE	DATE	DESCRIPTION
A	18/02/2026	Plan PA4 - Plan de composition
B	26/02/2026	Plan PA4 - Plan de composition - Modification périmètre
C	21/05/2026	Plan PA4 - Plan de composition - Modification périmètre