


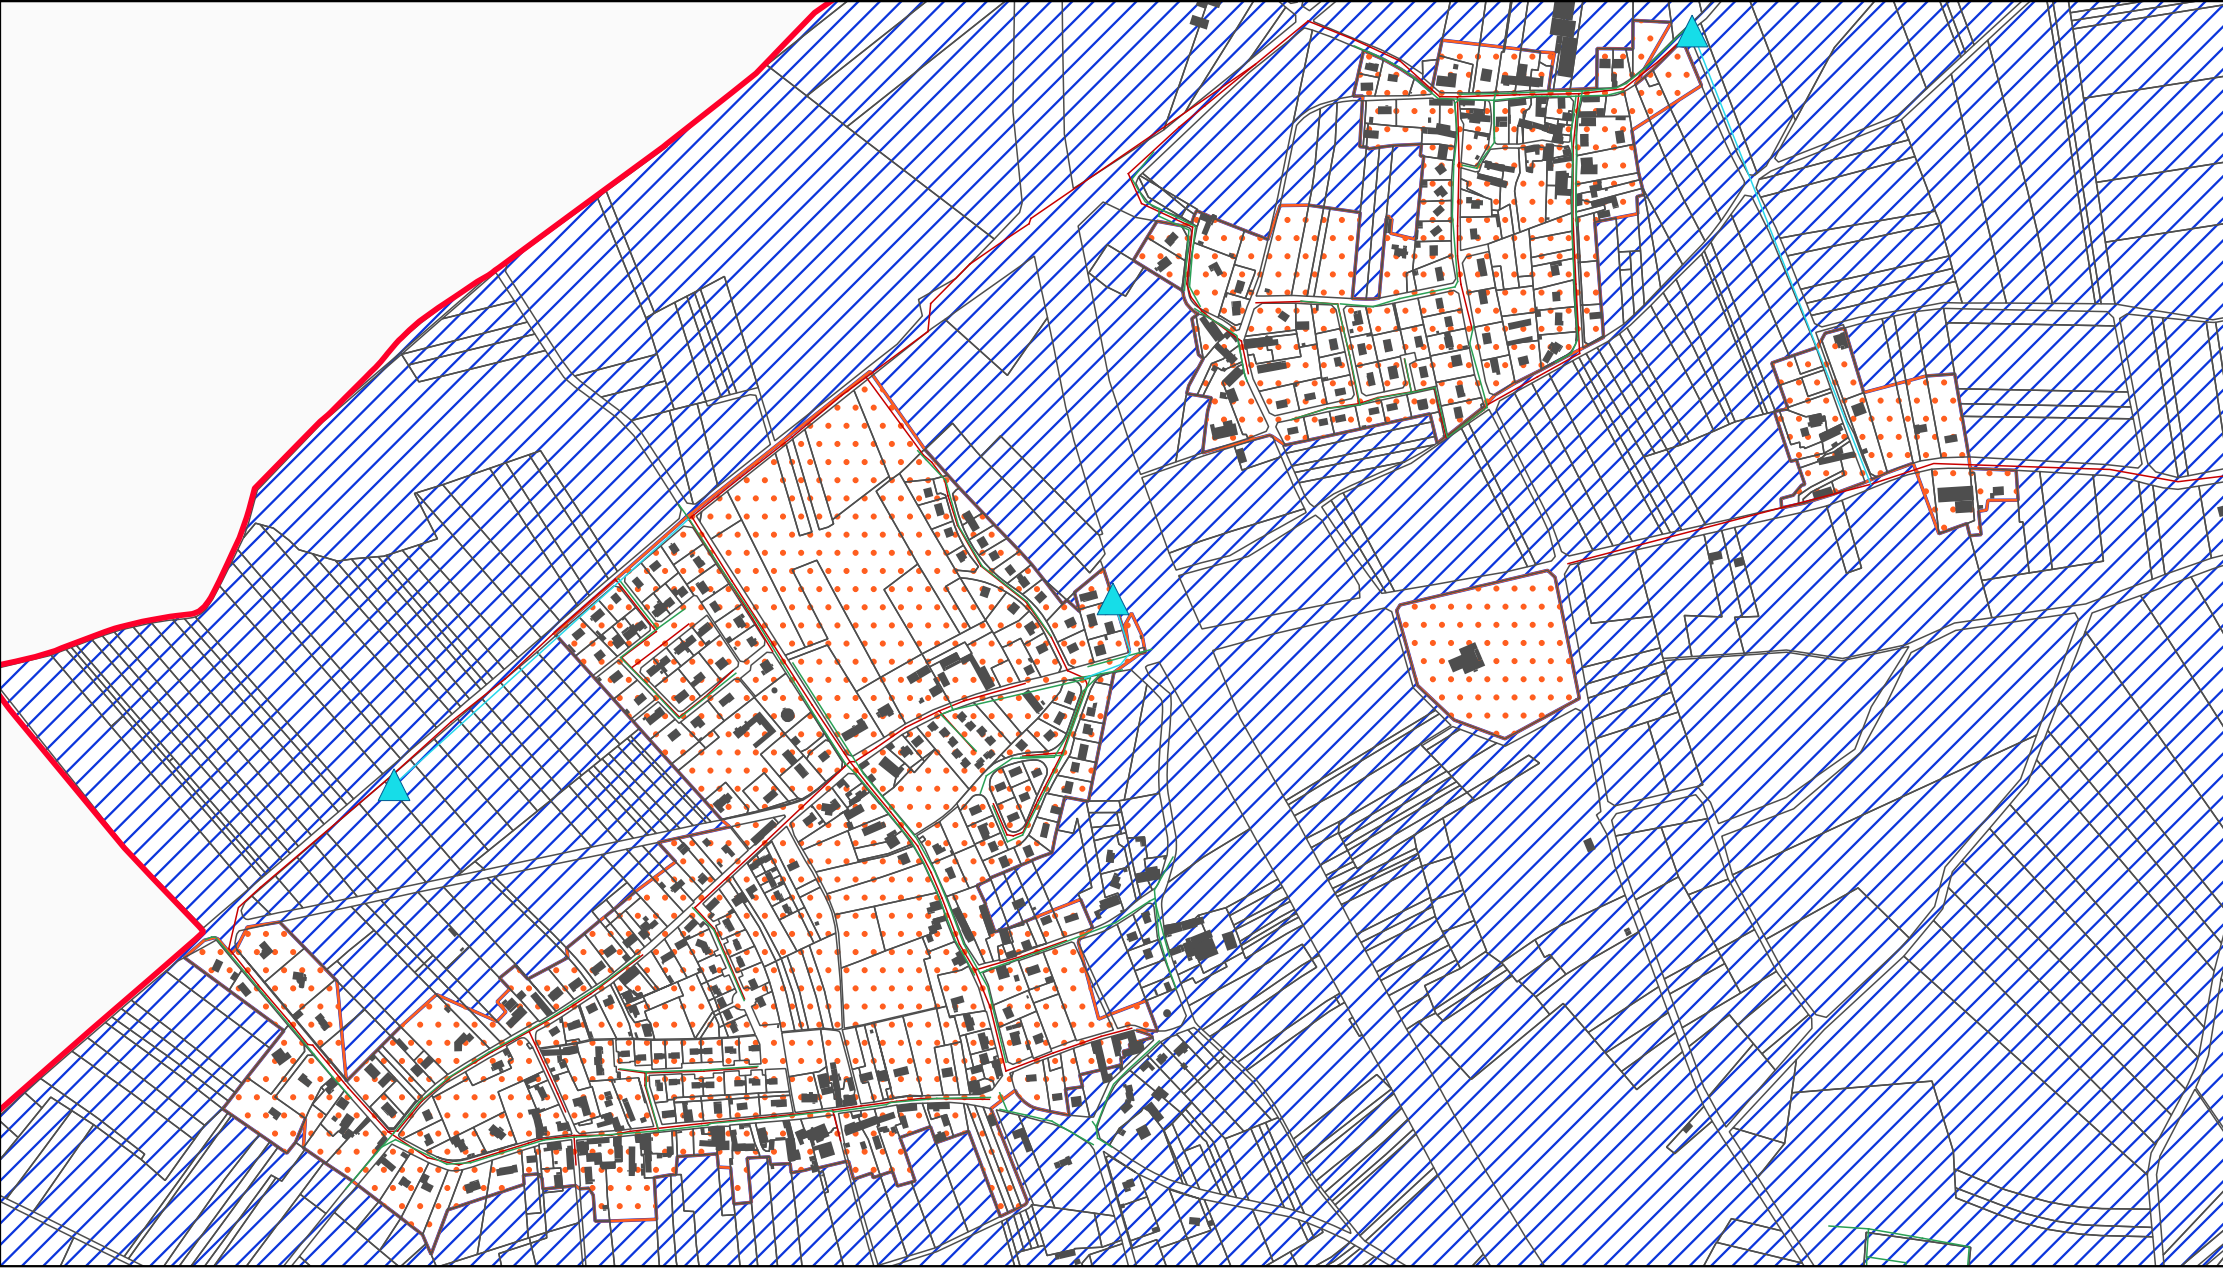

Maître d'Ouvrage		Bureau d'études	
Communauté de l'Auxerrois		Altereo	
Pl. du Maréchal Leclerc 89000 Auxerre		55 Av. Jean Mermoz 89000 Auxerre	

Affaire	E20392	Etude de diagnostic du système d'assainissement collectif
Etude	Diagnostic	
Plan	1	

Echelle	1:8 000	Zonage d'assainissement - Venoy
0100200 m		

Ind.	Date	Désignation	Edité	Validé	Libéré
00	11/2024	V1.0-Première Diffusion	BS	BLA	WL
01					
02					
03					

Légende	
Canalisation	Ouvrage
— EU	● STEU
— EP	▲ Poste de Refoulement
— UN	● Deversoir d'Orage
— Refoulement	
	Zonage assainissement
	Assainissement collectif
	Assainissement non collectif

