


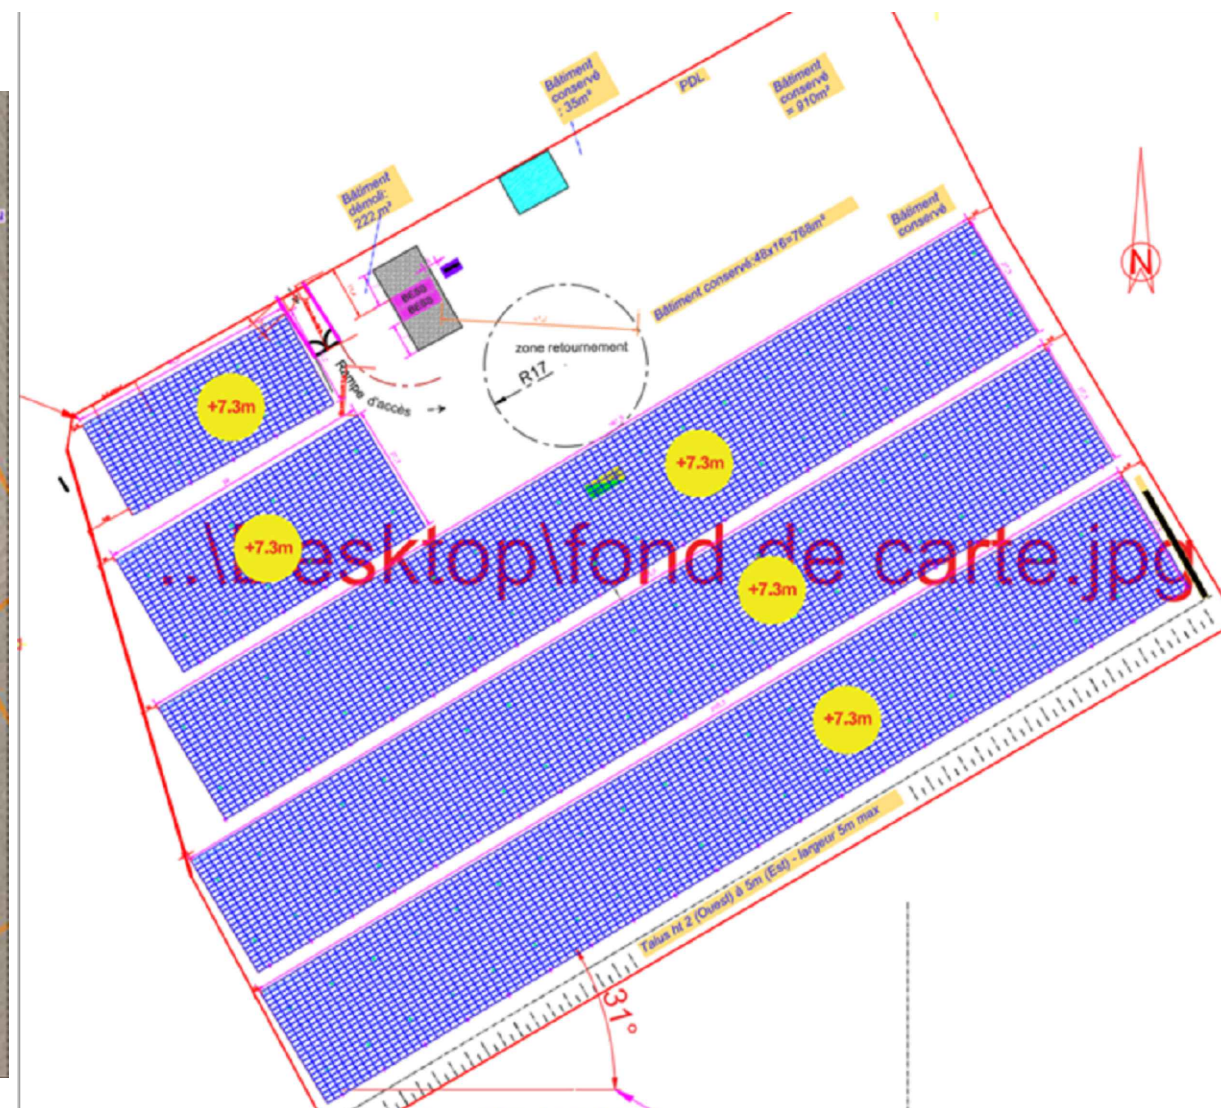

Ombrières Photovoltaïques Rembercourt	
Dimensions	Format : A3 Echelle : 1/1500
Système	Puissance installée = 4468 kWc
Equipements	Module JA Solar 465 Wc 9609 Onduleurs Sungrow 350 kVA 10
Capacité	Ratio DC/AC : 1,2766 Puissance apparente : 3500 kVA
Calepinage	Zones 1 2 3 4
	Nb modules 9609
	Puissance 4468 kWc
Stockage	Azimuth 55,6° Inclinaison 5°
	Puissance - Capacité 3,340 MW - 10MWh
	Equipements 2 * (1 container 20ft de 6 racks de 835 kWh)
	Conversion DC-AC : 1 PCS avec transfo 3200 kVA

LEGENDE :

Eléments Photovoltaïques

- Module
- PDL BT
- Réserve incendie
- Onduleur
- Poteau
- Portail

Données d'urbanisme

- Dimensions Ombrières PV et batteries
- Distance par rapport aux limites séparatives
- Hauteur point haut
- Unité foncière



Demandeur :
Idex Solaire et Mobilité
18-20 Quai du Point du Jour
92100 Boulogne-Billancourt

Ombrières photovoltaïques
et batteries de stockage
43 Rue du Colonel Cazeilles,
55250 Rembercourt-Sommaise

Annexe 4 - Plan projet

Indice : V1

Réalisation : BE IES

A3