


- Lieu d'implantation du projet photovoltaïque : Route de Vic, SARRIAC-BIGORRE (65 140)

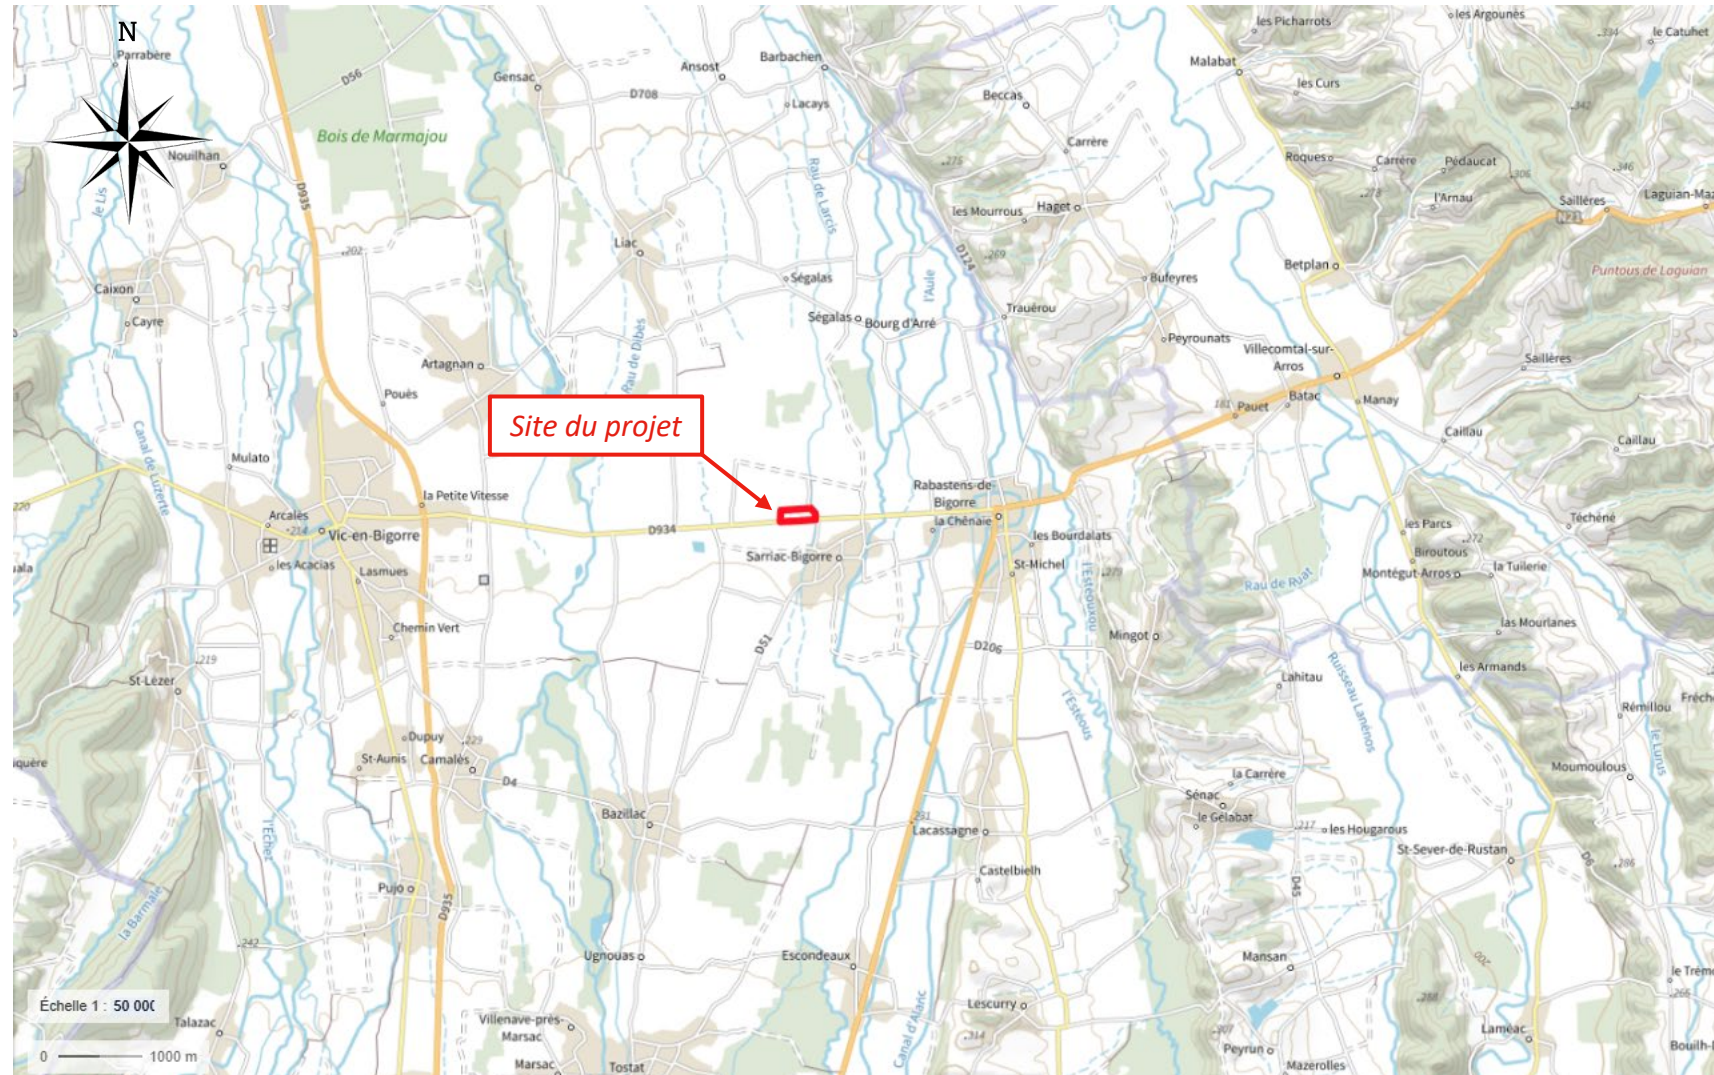

Localisation du projet sur carte IGN au 1/50 000

- Lieu d'implantation du projet photovoltaïque : Route de Vic, SARRIAC-BIGORRE (65 140)



Localisation du projet sur carte IGN au 1/25 000


● Parcelles cadastrales concernées : Section ZD

Références cadastrales
ZD 12
Surface foncière
54 156m ²
Commune
Sarriac-Bigorre (65140)
Propriétaire
Laurent Bédouret



Zoom sur les parcelles concernées par le projet

- Parcelles cadastrales concernées : ZD 12

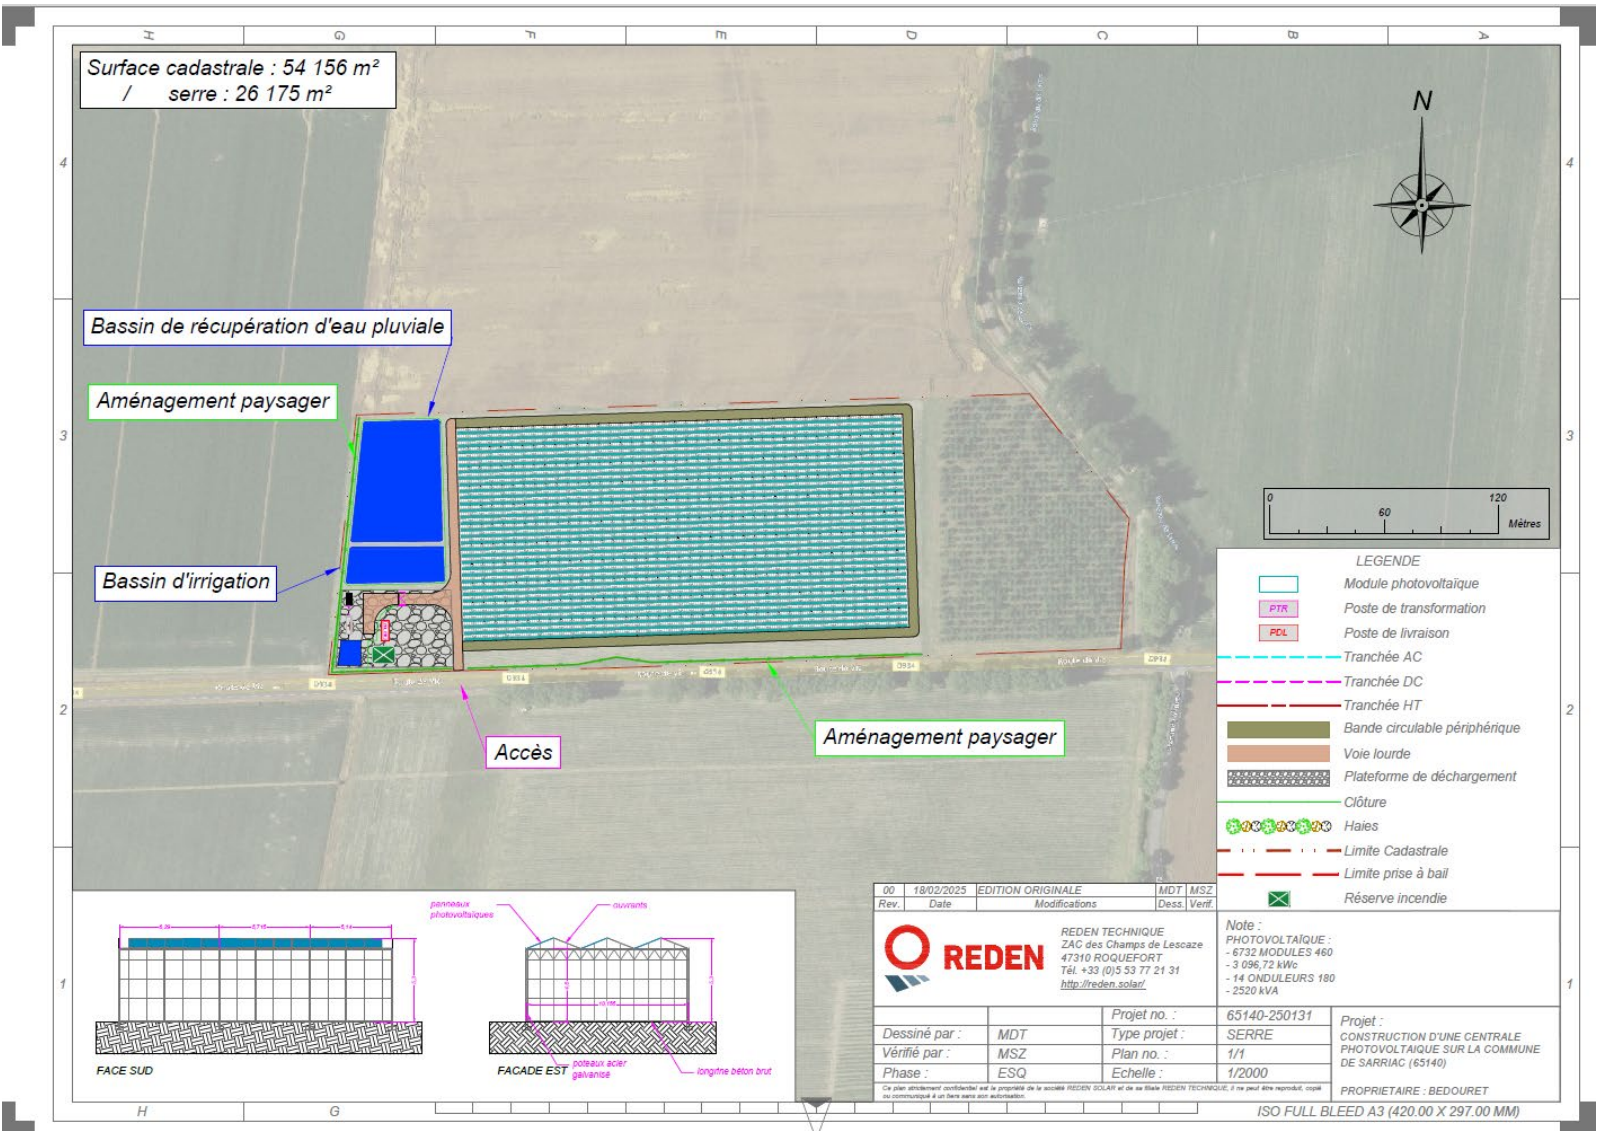

Emprise du projet sur les parcelles concernées