Plan de situation cadastral - Ech 1/5000

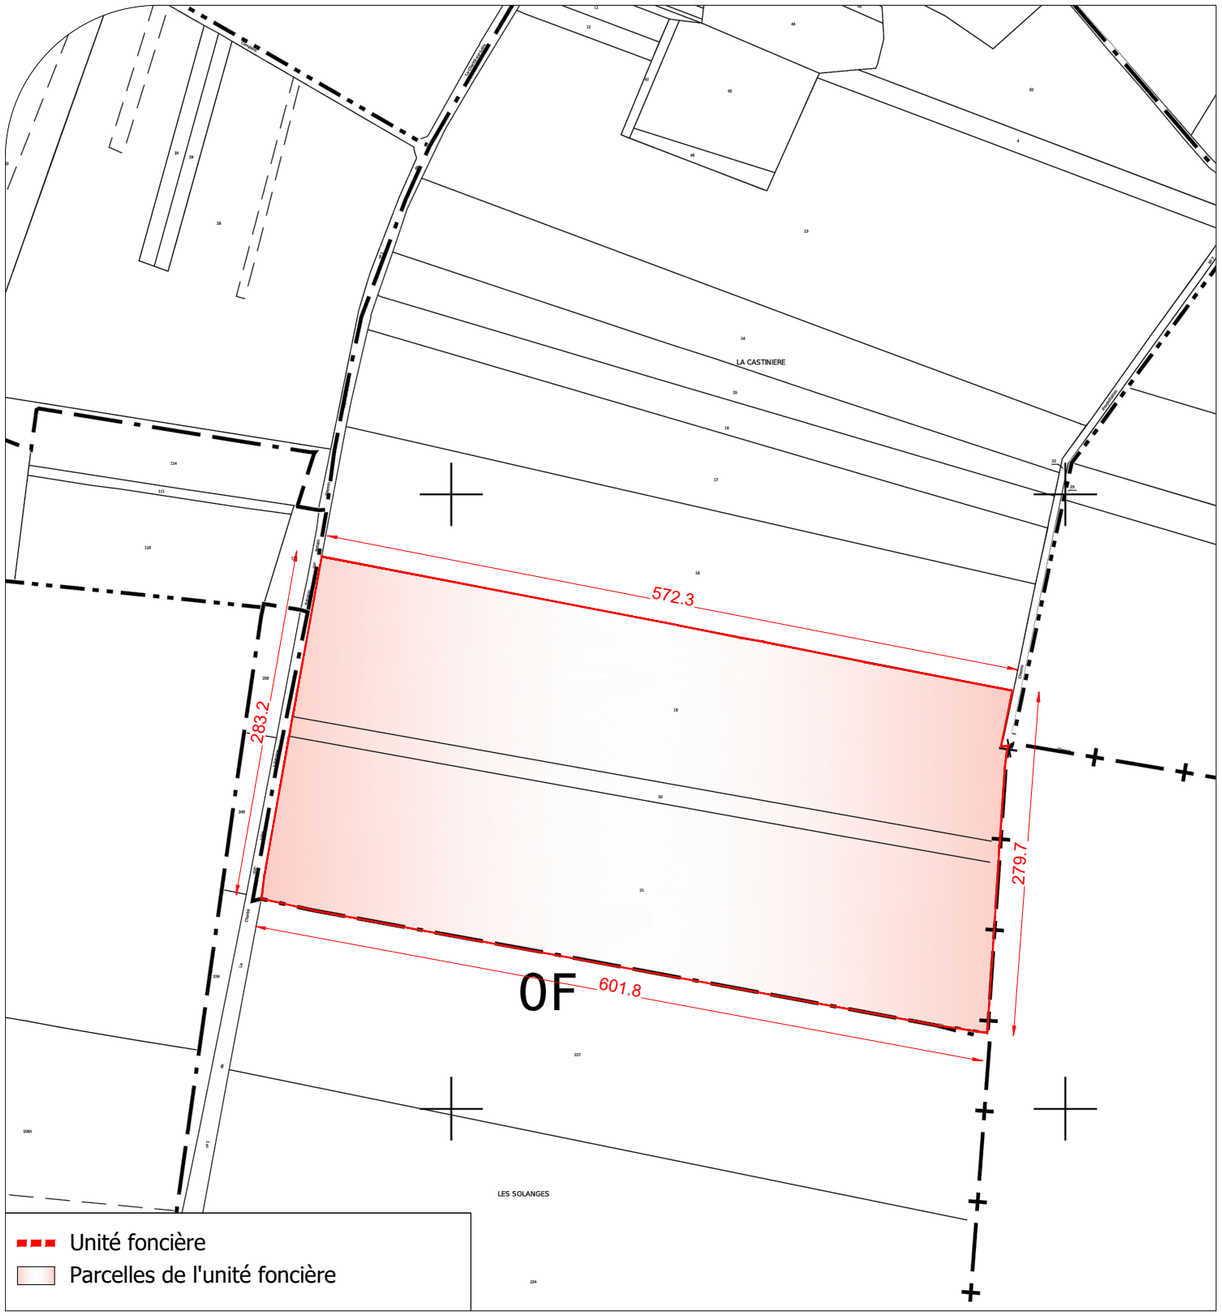

Plan de situation IGN - Ech 1/25000

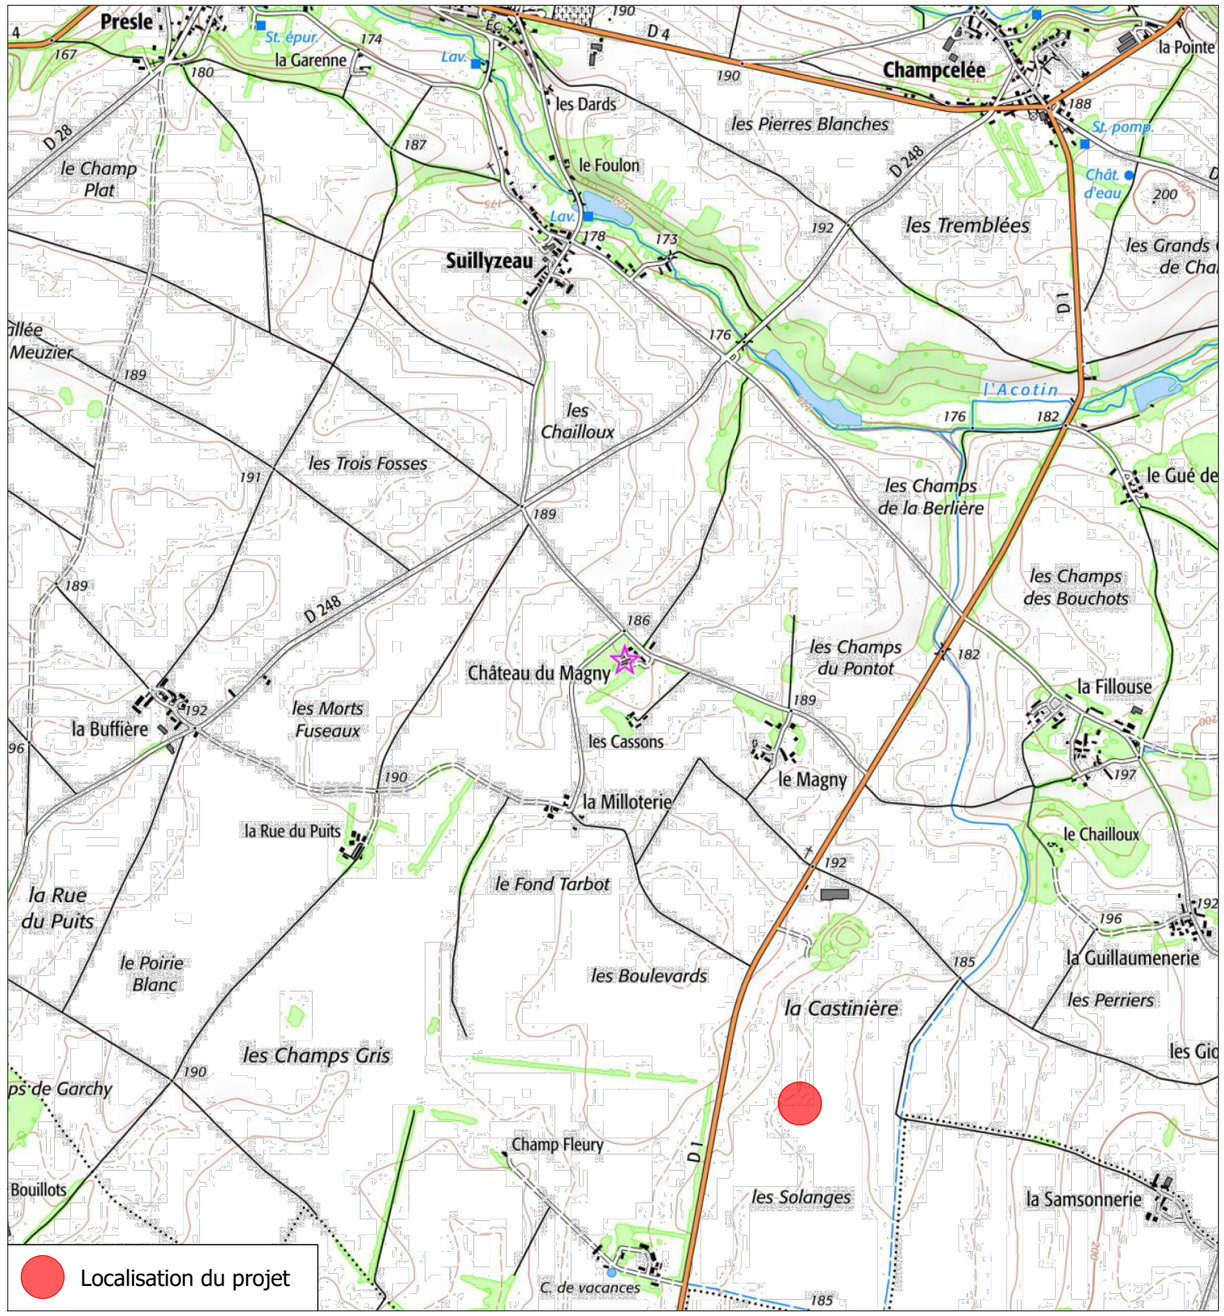

Description du projet :

Construction d'ombrières agrivoltaïques

Adresse du projet :

SCEA des 3 Chardons - Monsieur RAVERY Bastien

Lieu-dit : " La Castinière "

58150 - SUILLY LA TOUR

Ce plan est notre propriété & ne peut être copie ou communiqué à des tiers sans notre autorisation écrite. Il sera considéré comme tacitement approuvé sans réserve par chaque destinataire s'il n'a pas fait l'objet de remarques écrites dans un délai de 15 jours à dater de sa diffusion.

Numéro de plan : PC1

Nom du plan : Plan de situation

Date : 22/01/2025

Echelle : 1/5000 et 1/25000

Dessinateur : RPR

Architecte :

Thierry CLAVEAU
Architecte DPLG
Thierry CLAVEAU - Architecte DPLG
122, rue du Faubourg
La Cloche Merbelaise
86000 POITIERS
Tél : 05 61 54 74 06