


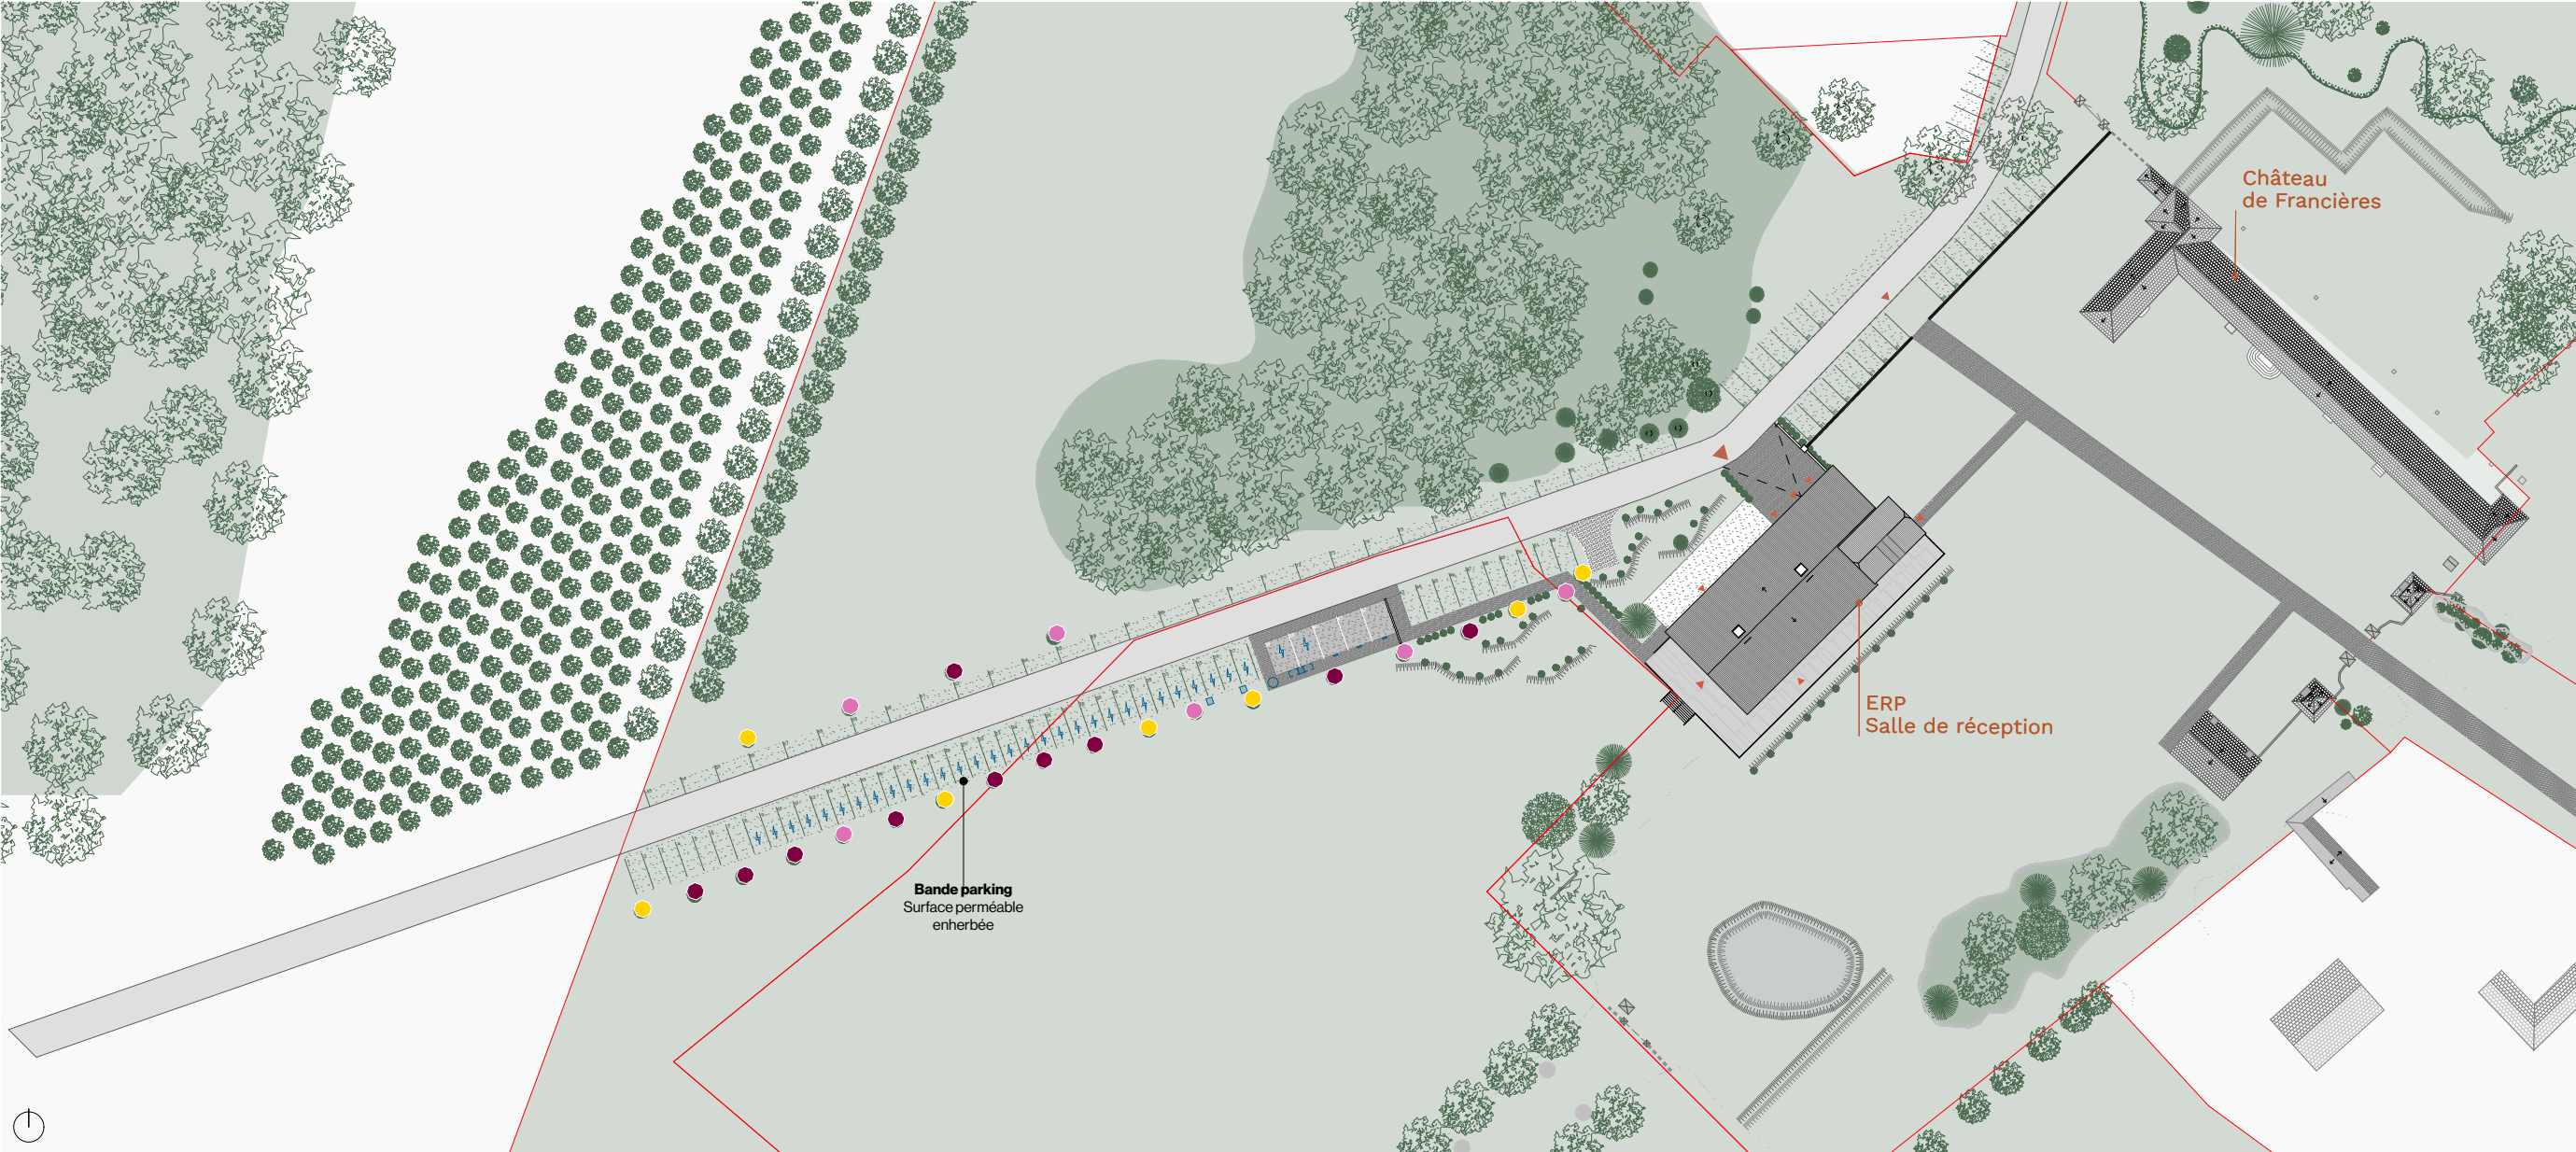

Plan de repérage des espèces pour l'ombrage du parking et empreinte solaire - **PROJET**

Légende

- Hêtre pourpre et vert
- Chêne sessile
- Chêne pubescent liquidamar

ESSENCES ABRES

● Hêtre pourpre

Forme de la courone : ronde
Structure houppier : fermée
Hauteur : 25-30m
Largeur : 10-15m



● Hêtre vert

Forme de la courone : ellipse large
Structure houppier : fermée
Hauteur : 25-30m
Largeur : 20-25m



● Chêne sessile

Forme de la courone : ronde
Structure houppier : fermée
Hauteur : 25-30m
Largeur : 20-25m



● Chêne pubescent liquidamar

Forme de la courone : ellipse large
Structure houppier : semi-ouverte
Hauteur : 16-20m
Largeur : 12-16m



ASPECT PARKING

Butée de chataignée + sol enherbé

Référence emplacement
parking enherbé



Revêtement semi-perméable (5 places)

Référence emplacement
en sol stabilisé avec borne de recharge



ARCHITECTURE
& urbanisme

Affaire

Francières

Création d'un lieu de réception
sur le domaine du Château de
Francières

Chemin du Bois
80690 FRANCIERES

ML Architecture

3 Rue Sainte Catherine,
80100 Abbeville

Responsable du projet :

Sébastien MIKA
s.mika@ml-architectes.fr
tel : 0675440168
3 Rue Sainte Catherine,
80100 Abbeville

Notes :

1. Copyrights. Tous droits réservés. La reproduction complète ou partielle de ce document est interdite. Ce dessin est propriété de ML Architecture et ne peut être en aucun cas utilisé sans permission écrite préalable de ML Architecture.

2. L'échelle du dessin ne doit pas être modifiée. Toutes les mesures sont données à titre indicatif et devront être vérifiées sur site.

3. Plan concepteur non destiné au chantier.

Maître d'ouvrage :

SCI Château de Francières

Mme. Marion Peleman
M. Camille Peleman
29, Place de l'Abbé Carpentier
80100 ABBEVILLE

A8.4 - DE

Titre du plan

Plan du projet

Date	Le 28/05/26
Dessin	ARCH
Echelle	1:1000
Indice	0