


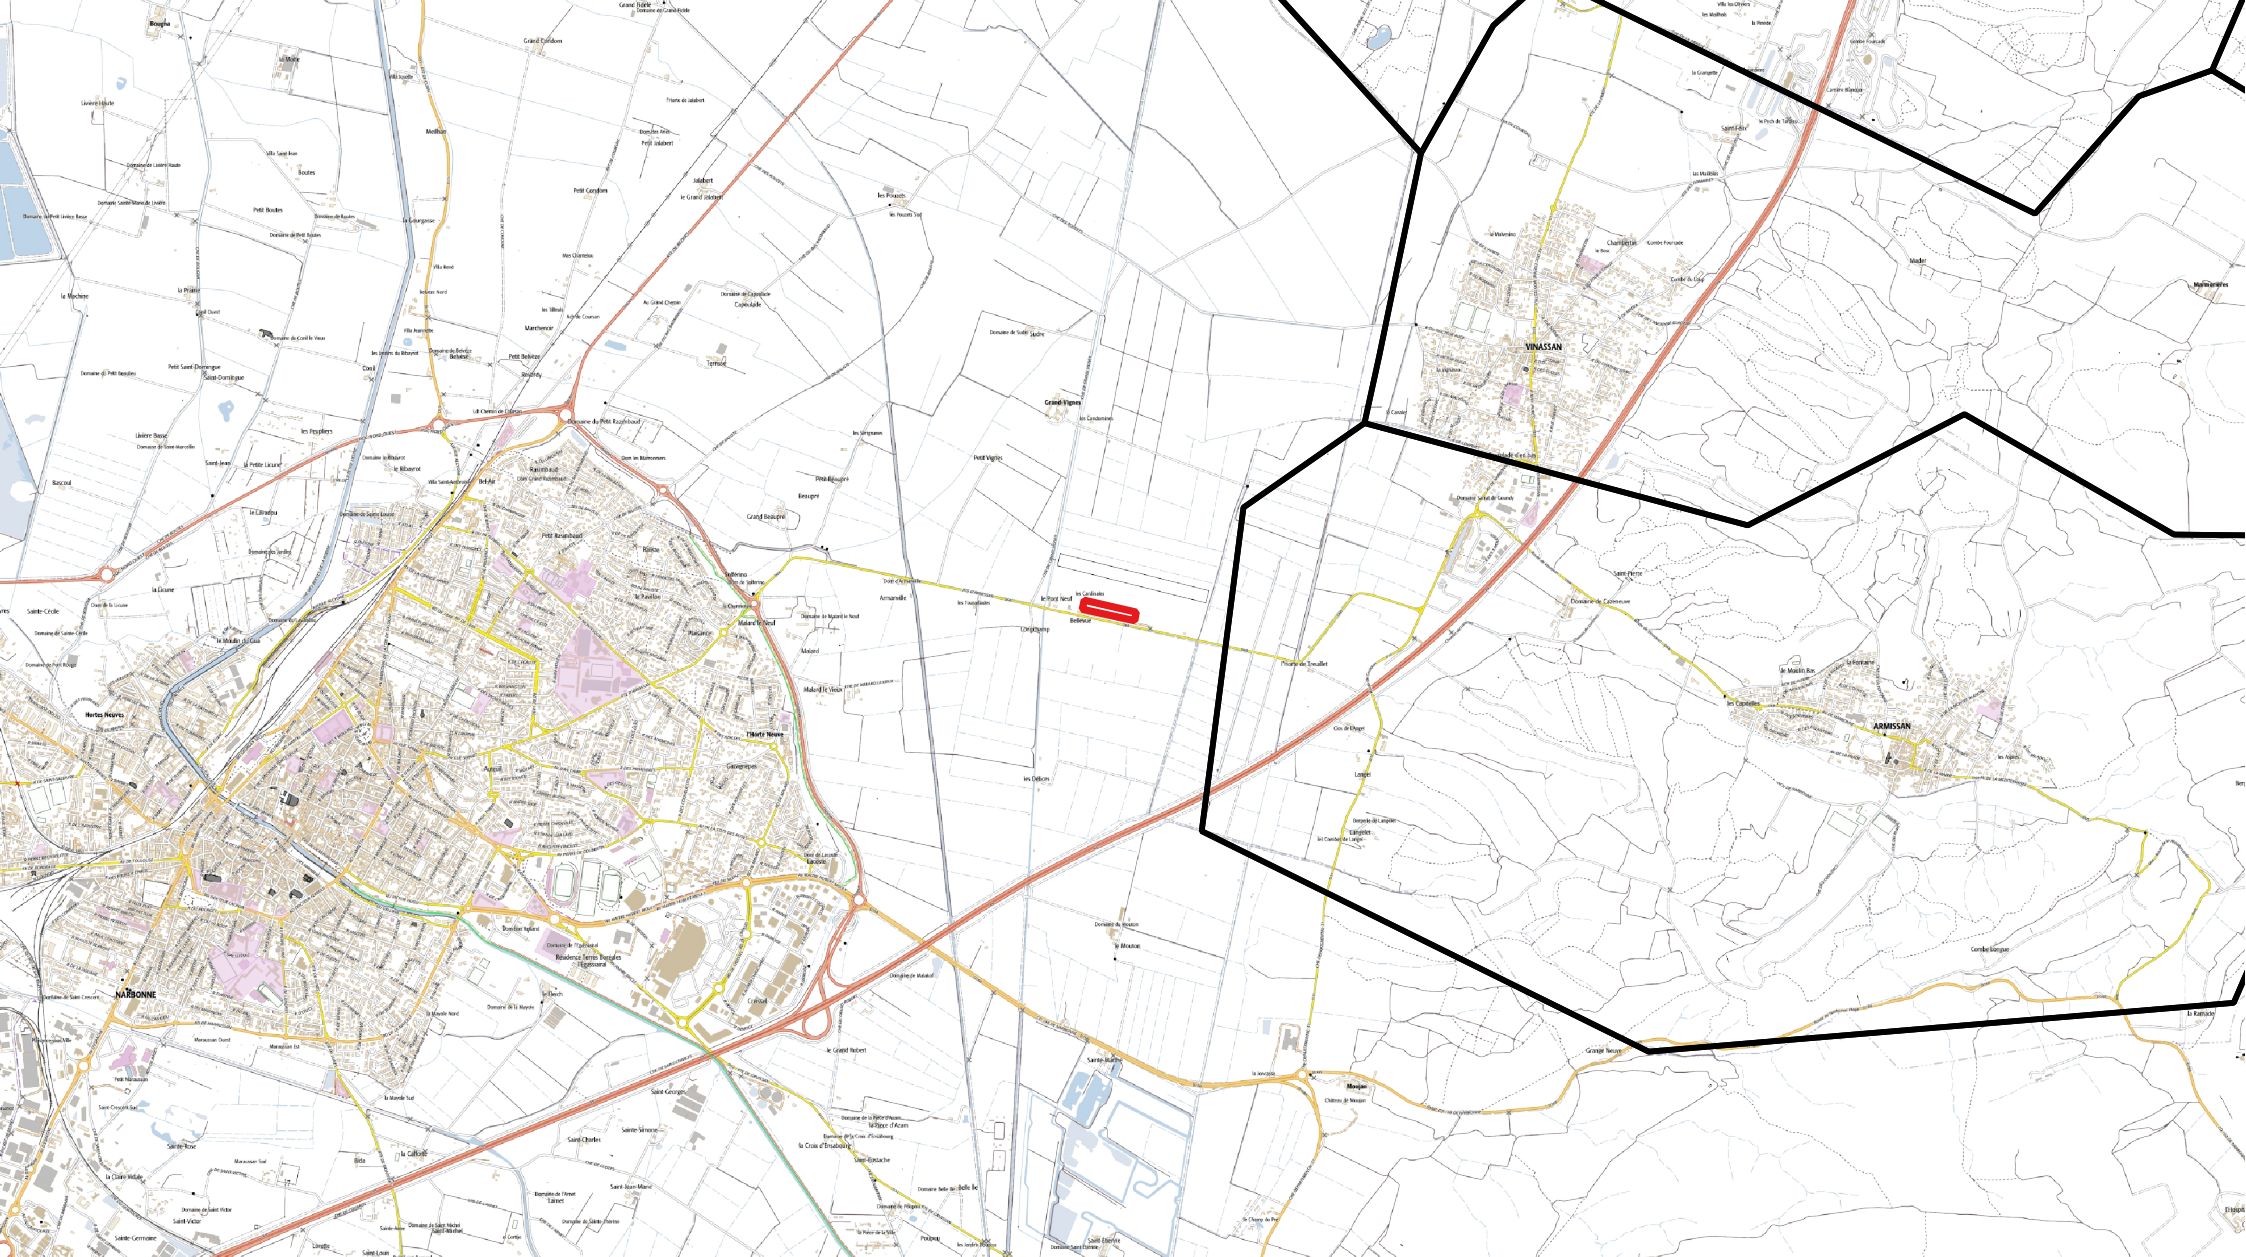


Albioma Solaire France
ZI Courtine - Ecoparc Courtine
120 rue Jean-Marie TUBAU
84000 Avignon

Nom du projet : Aéroclub Narbonne

Plan de situation

Adresse du terrain :
332 Route d'armissan
11100 Narbonne

Parcelles du terrain :

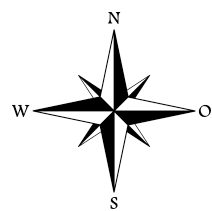

0

1

2 km

Echelle 1/25000

 Limites communales
 Emprise projet PV

Code projet :

Format papier :

Date de création : 20/02/2026

Opérateur :

Modifications :

Date de modification :

Version n°