


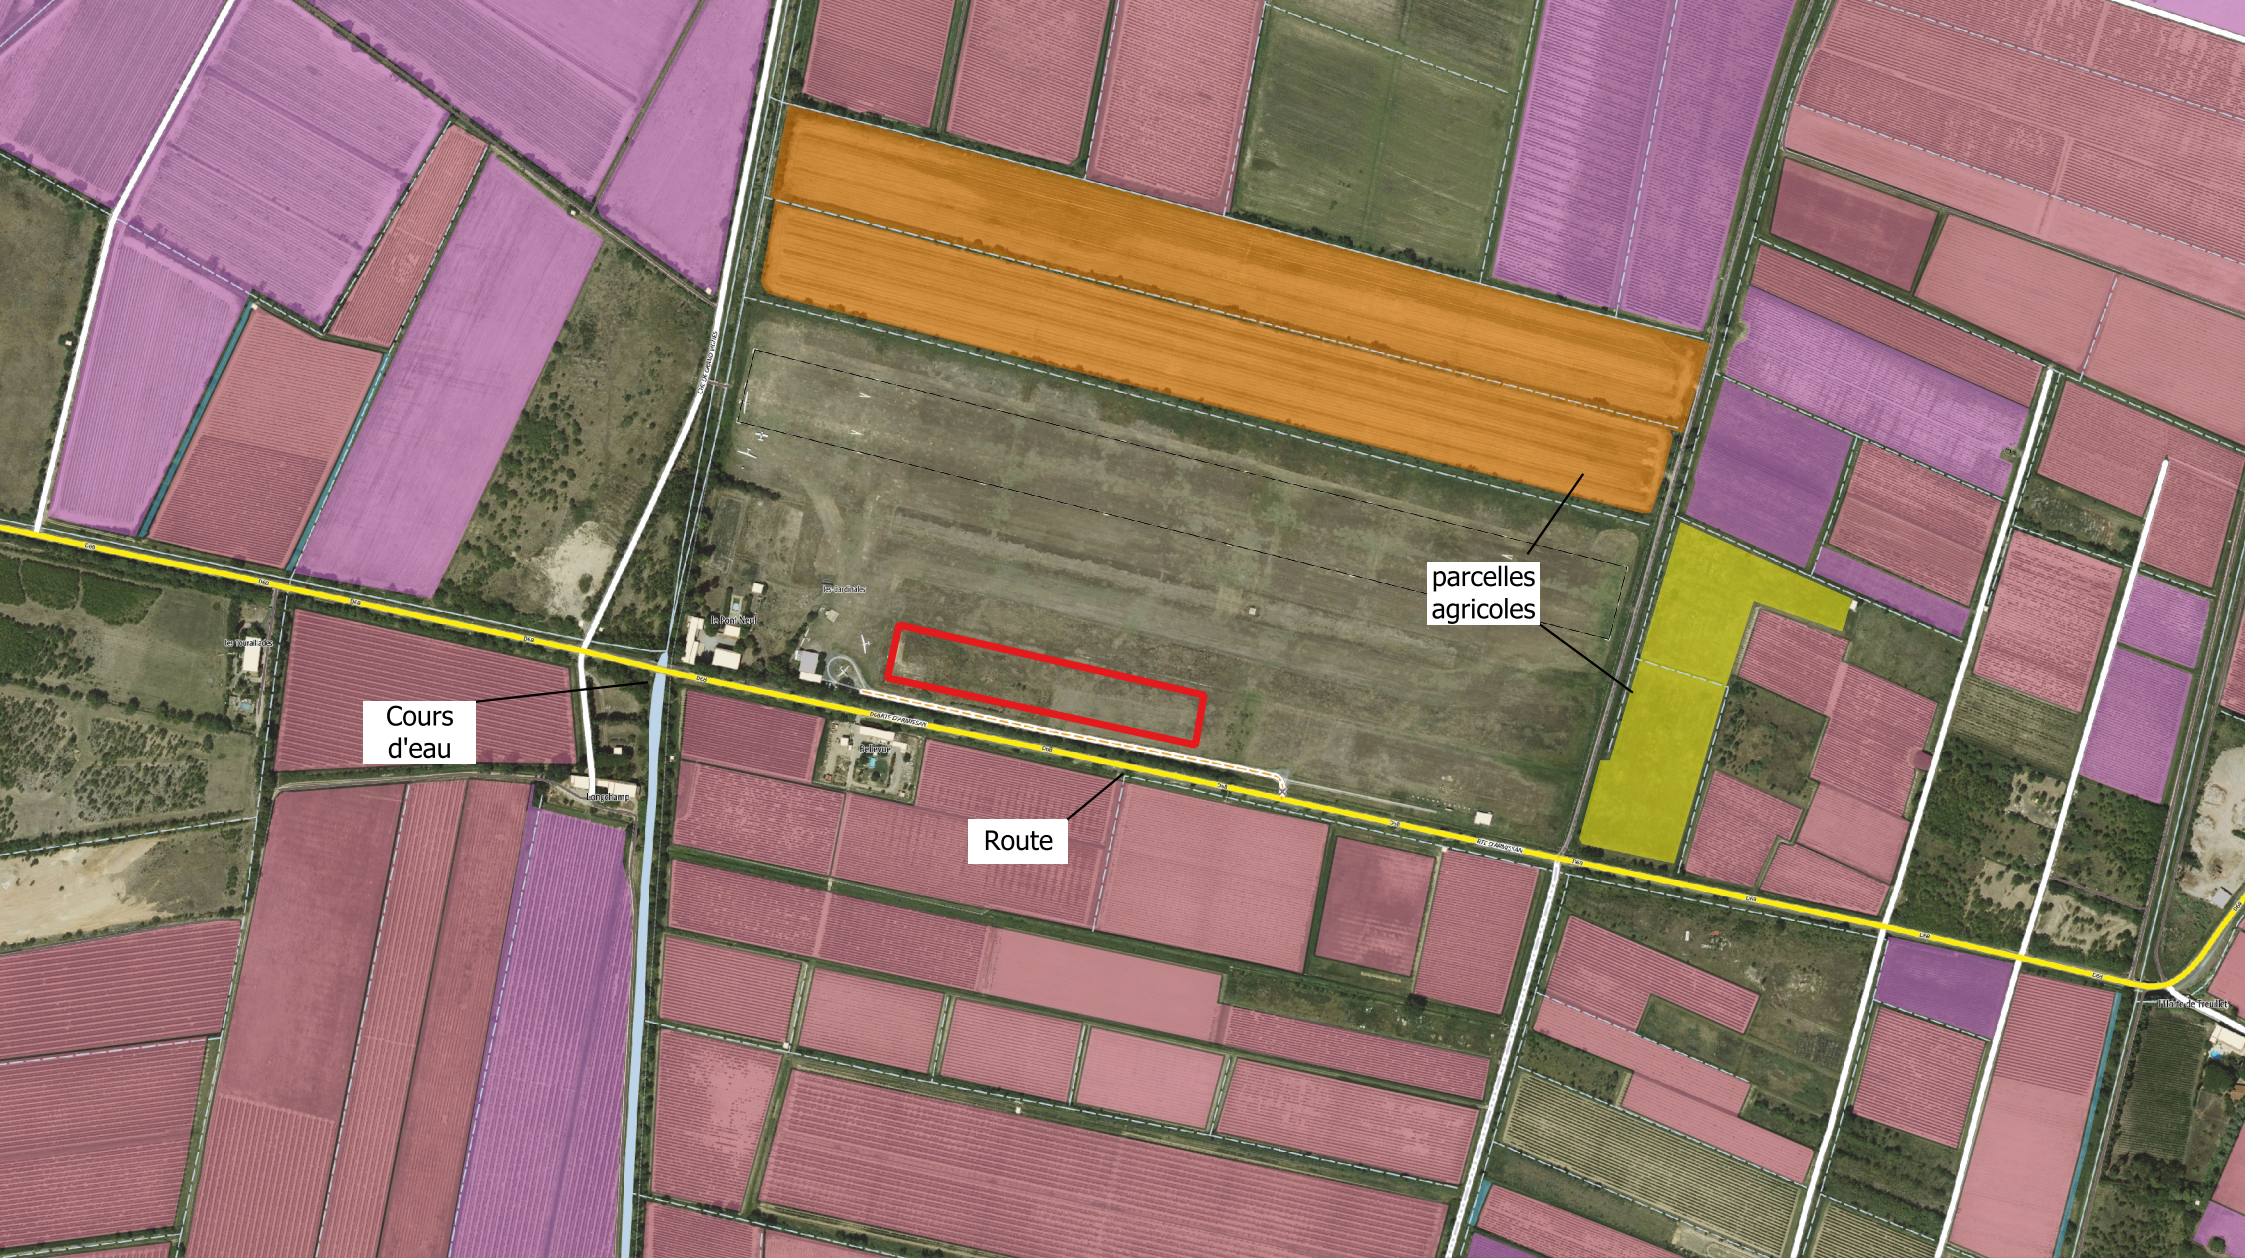

Albioma Solaire France


ZI Courtine - Ecoparc Courtine
120 rue Jean-Marie TJIBAOU
84000 Avignon

Nom du projet : Aéroclub Narbonne

Plan des abords du
projet

Adresse du terrain :
332 Route d'Armissan
11100 Narbonne

Parcels du terrain :

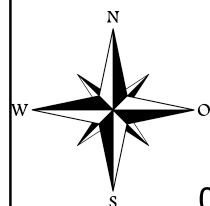

Echelle 1/5000

0 100 200 m

 Emprise projet PV

RPG 2024

 BOR

 JAC

 LUZ

 PPH

 VRC

HYDROGRAPHIE

 Surface d'eau

 Surface d'eau temporaire

 Réservoir d'eau, Château d'eau

 Cours d'eau

 Cours d'eau intermittent

Code projet :

Format papier :

Date de création : 20/02/2026

Opérateur :

Modifications :

Date de modification :

Version n°