



Plan de situation cadastral - Ech 1/5000

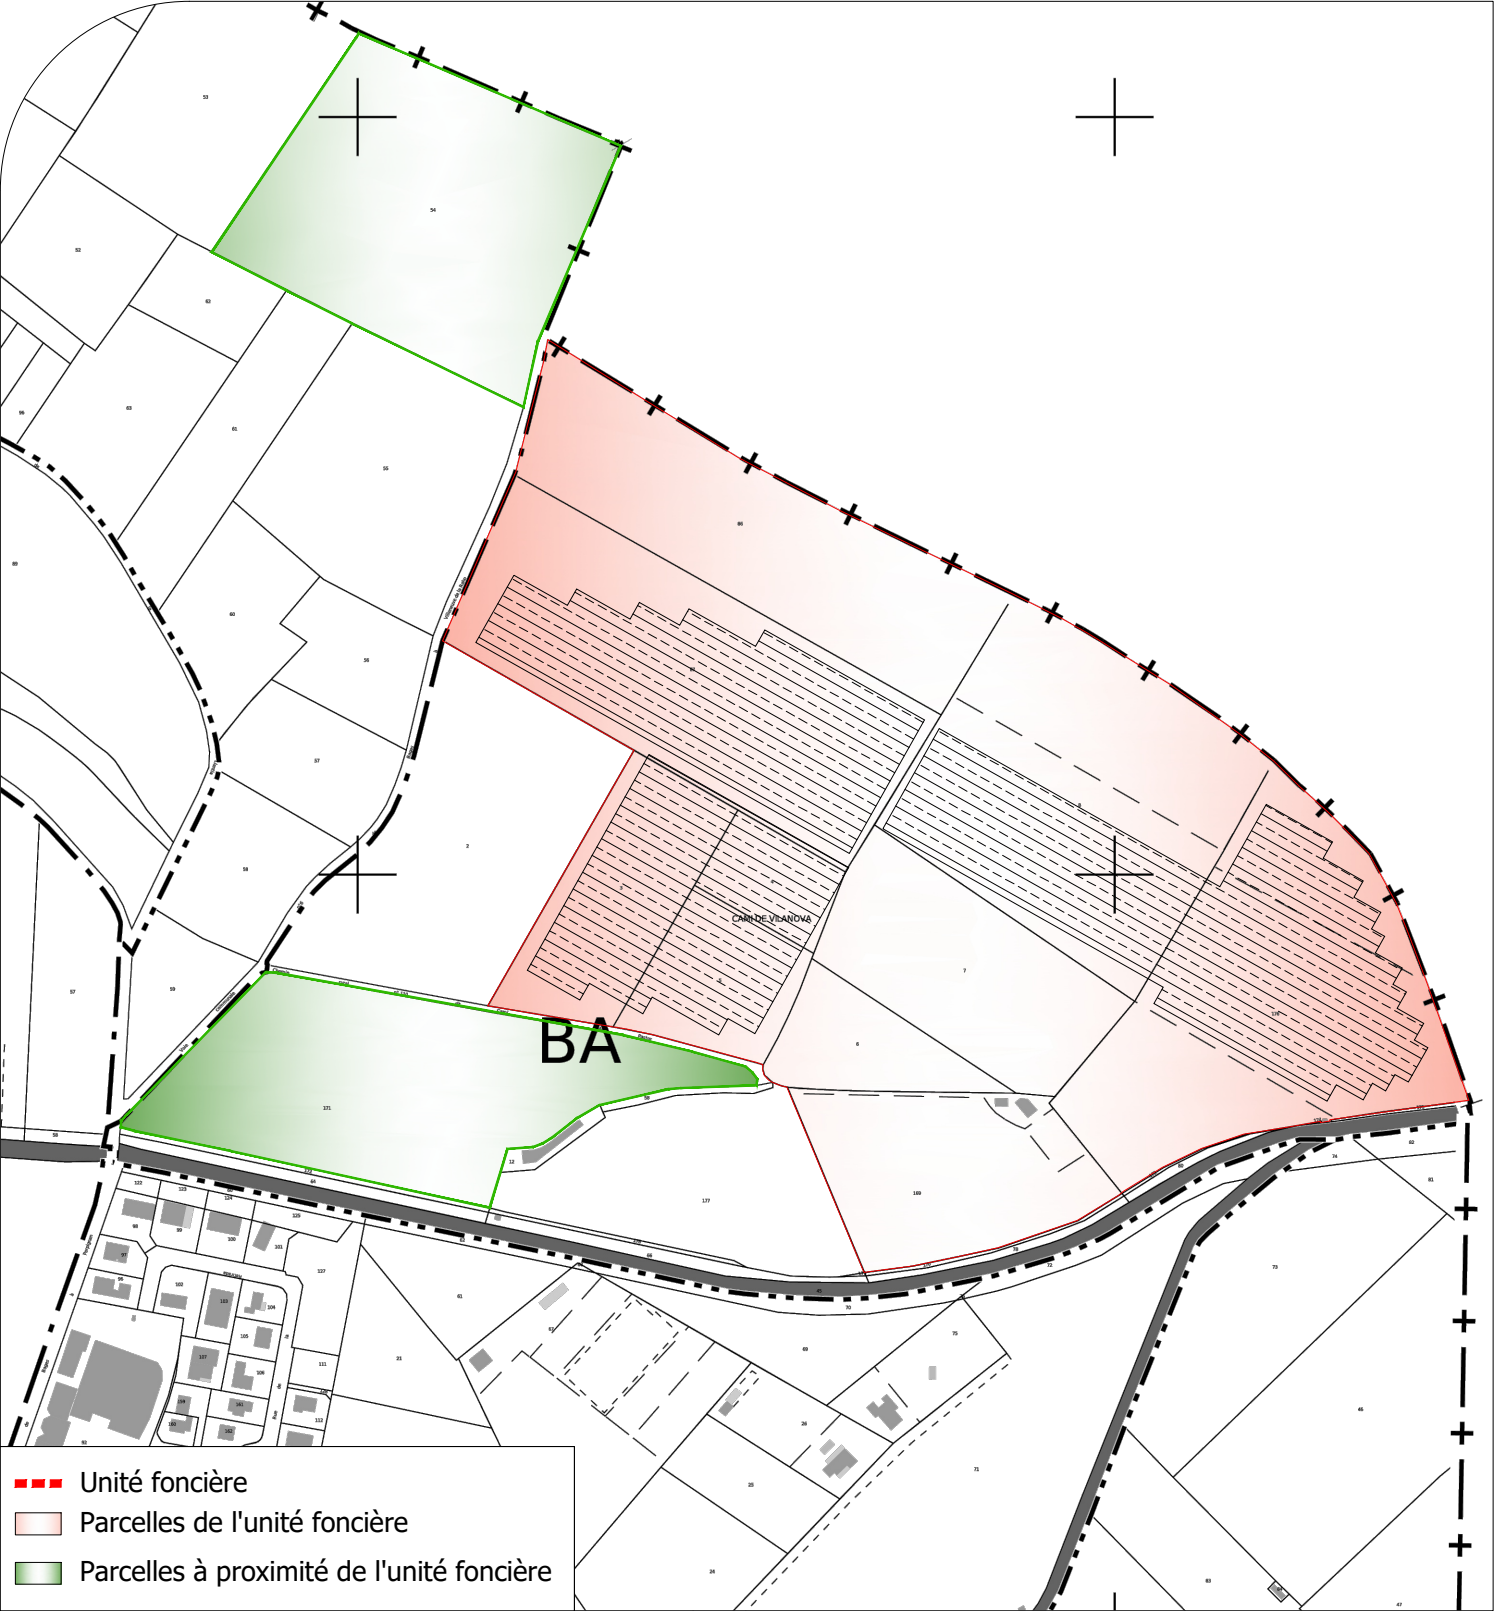

Plan de situation IGN - Ech 1/25000

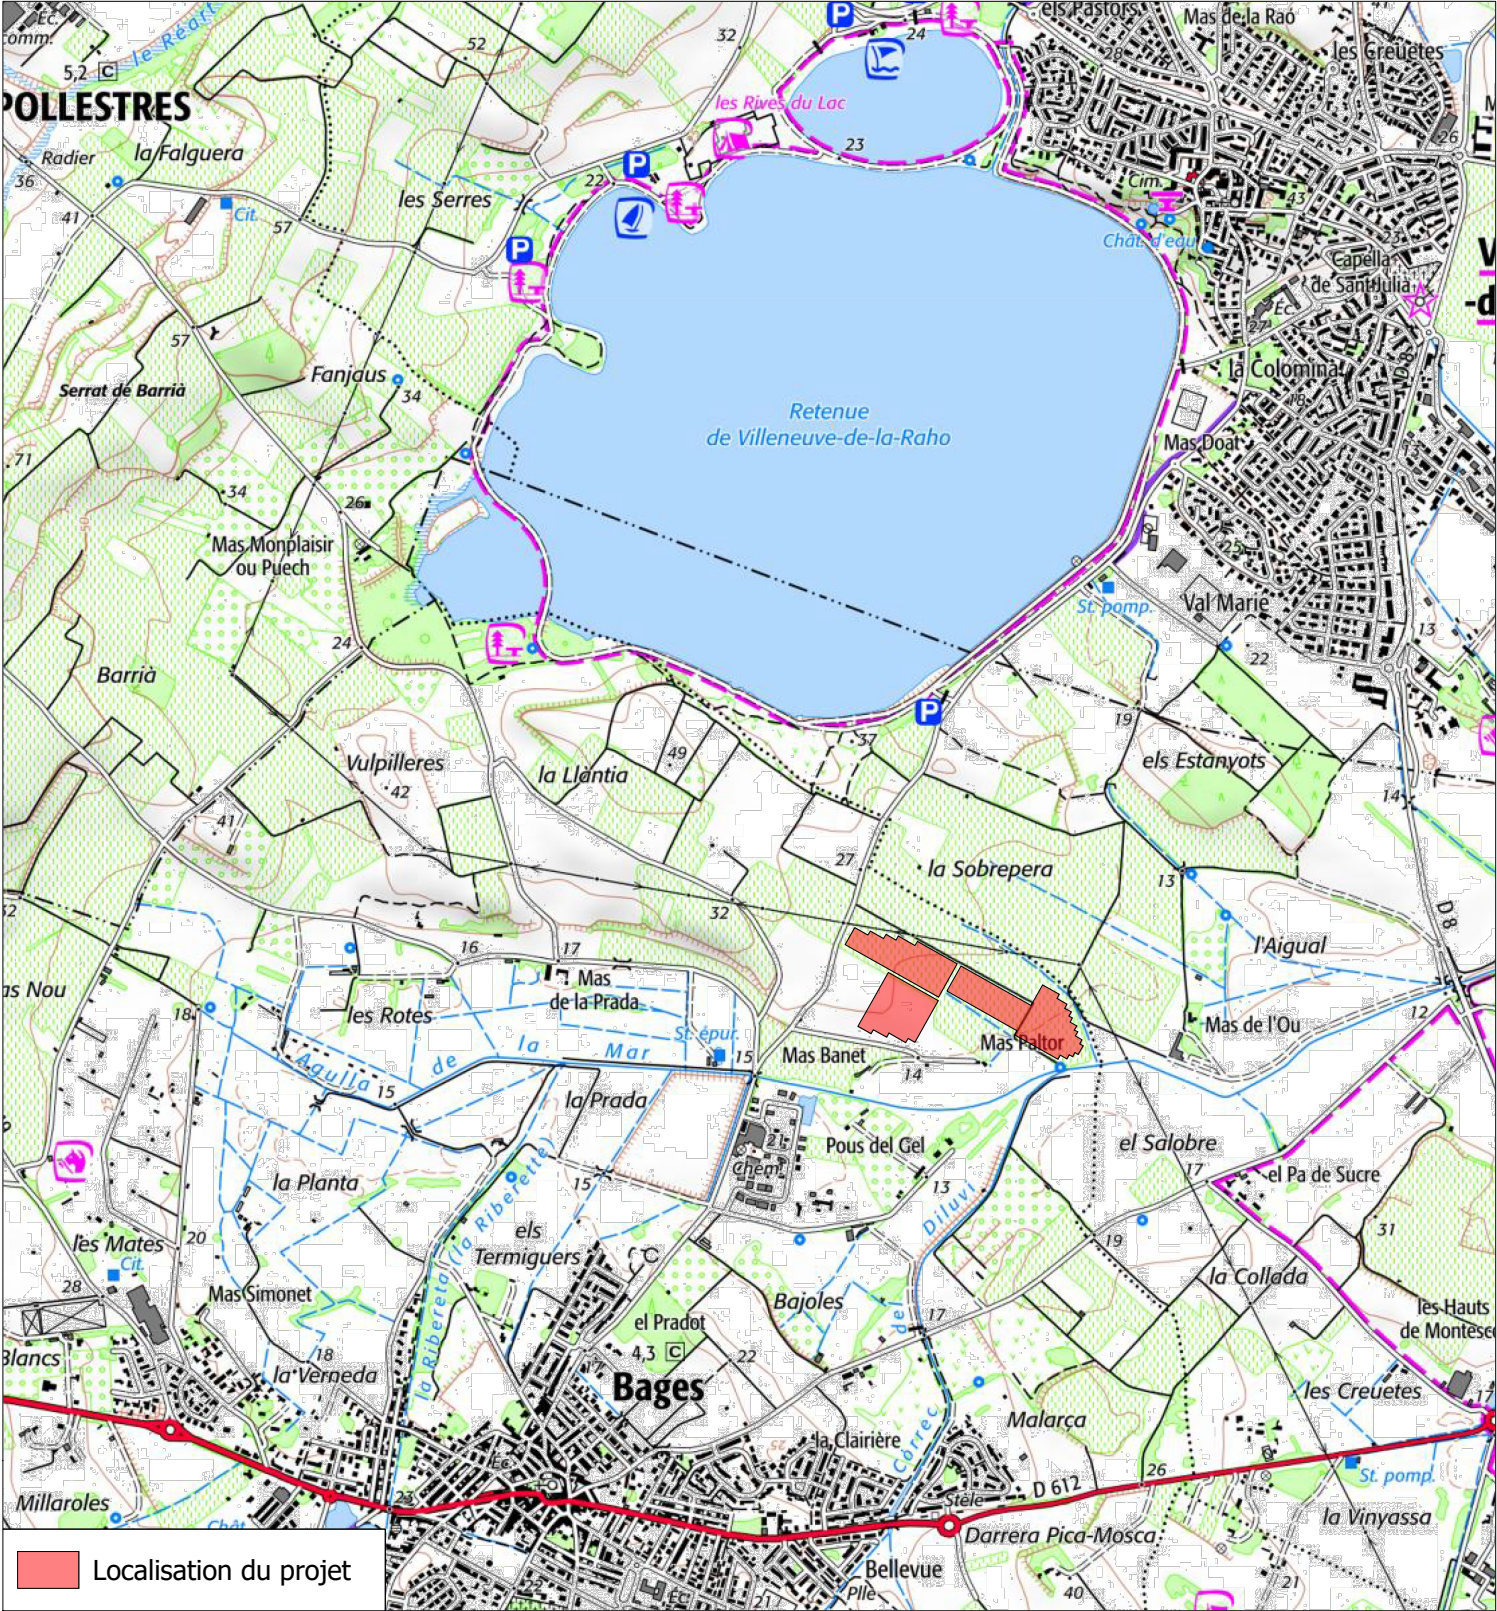

Description du projet : Construction d'ombrières agrivoltaïques mobiles Adresse du projet : Monsieur HENRIC Jean Lieu-dit : "Cami de Vilanova" 66670 - BAGES Ce plan est notre propriété & ne peut être copié ou communiqué à des tiers sans notre autorisation écrite. Il sera considéré comme tacitement approuvé sans réserve par chaque destinataire s'il n'a pas fait l'objet de remarques écrites dans un délai de 15 jours à dater de sa diffusion.	Numéro de plan : PC1	Nom du plan : Plan de situation
	Date : 22/05/2026	Architecte : Thierry CLAVEAU Architecte DPLG INSOFT AU TABLEAU DE L'ORDRE DES ARCHITECTES N° 10717 Thierry CLAVEAU - Architecte DPLG 122, rue du Faubourg 80000 POITIERS Tel : 06 61 54 74 08
	Echelle : 1/5000 et 1/25000	
	Dessinateur : RPR	