AIR VICIE

AIR NEUF

Emprise RDC Gymnase

A3.5- Bureau maintenueur 19,84 m² HSP: 2.50

A3.4 - Atelier 30,70 m² HSD: 4.25

Local TGBT 16,69 m² HSD: 4.05 Risque élec

A3.2 - Local Produits dangereux (PH) 13,28 m² HSD : 4.05 Risque chim

A3.2 - Local Produits dangereux (chlore) 13,28 m² HSD : 4.05 Risque chim

Armoire Elec.

Stockage balais

Stockage perches

A3.1 - Circ. techniques 72,32 m² HSD: 4.05

IS UP

Ascenseur d'accès sous sol maintenance

Local Chaufferie 57,67 m² HSD: 4.05 Risque chim

Chaudière

Chaudière

Chaudière

Couloir GAZ

HSD: 2.90

Filtre bassin Apprenti

Filtre bassin lycnéens

Filtre bassin 25 m

A3.1 - Locaux Traitement d'eau 172,59 m² HSD: 4.05

Echangeur Eau Glycolée

Echangeur Eau Glycolée

Echangeur Eau Glycolée

Déshumidificateur

Déshumidificateur

Déshumidificateur

CTA Vestiaire piscine

CTA Petit bassin

PAC

CTA Salle polyvalente

CTA Hall bassins

A3.1 - Locaux techniques Traitement d'air Piscine 330,82 m² HSD: 4.05

CTA Dojo

CTA Accueil admin

CTA Salle Omnisport

A3.1 - Locaux techniques Traitement aires sportives 279,65 m² HSD: 4.05

CTA Vestiaires Omnisport

CTA Escalade

JS64 pl 903

JS RDC

Bac tampon Bassin Aisance 26,90 m² HSD: 4.05

Bac tampon Bassin Annexe 31,25 m² HSD: 4.05

Bac tampon Bassin sportif 40,53 m² HSD: 4.05

Galerie technique HSD: 2.35

Galerie technique HSD: 2.35

Bassin aisance 15 m sur terre plein -0.60 m >- -1.30 m

Bassin sportif 25 m sur terre plein -2.00 m

Galerie technique HSD: 2.30

Bassin annexe 25 m sur terre plein -1.30 m

Galerie technique HSD: 2.35

HSD: 2.90

HSD: 4.05

IS UP

Emprise RDC Gymnase

432.50

433.00

0 1 2 5 10 M

EQUIPEMENT INTERCOMMUNAL AQUATIQUE ET SPORTIF A DOUVAINE

PROVISOIRE

MAITRISE D'OUVRAGE

THONON Agglomération
2, place de l'Hôtel de Ville
BP 80114 - 74207 Thonon-les-Bains Cedex
04 50 31 25 00

THONON agglomération

MAITRISE D'OEUVRE

Atelier PO&PO architectes
B.Palisson - JL.Calligaro
24 rue des Amandiers
75020 PARIS
Tel: 01 47 89 50 39

GRUET ingénierie - BET TCE
35 rue de Bielle
BP 319
64121 SERRES-CASTET
Standard : 05 59 81 11 00

GENERAL ACOUSTICS Acoustique
159 rue La Fayette
75010 PARIS
Tel: 01 48 03 03 40

atelierpo&po

GRUET INGÉNIERIE

GENERAL ACOUSTICS

DESIGNATION	PHASE	ECH	DATE	n° DOC
101.01_PLAN R-1	APD	100e	Juillet 2026	101.01

Ind. | ../../2026_ Première diffusion

Avenue des Acacias

D2- Dépose BUS
85.66 m²

Arrêt de bus
93.45 m²

12 places

24 places

D2- Stationnement 99 places
2622.69 m²

25 places

12.12

12 mètres

8 mètres

12 places

D2- Dépose VL
33.39 m²

20 places

Accès logistique
+ infirmerie

Accès Public
Principal

Accès Public
Gymnase

68 vélos

4 places

Accès logistique

Infirmerie

2 places

Réserve foncière
extension de
l'équipement

SURFACE (compris p
9777.53 m²

EQUIPEMENT INTERCOMMUNAL AQUATIQUE ET SPORTIF A DOUVAINE

MAITRISE D'OUVRAGE

THONON Agglomération
2, place de l'Hôtel de Ville
BP 80114 - 74207 Thonon-les-Bains Cedex
04 50 31 25 00

THONON agglomération

MAITRISE D'OEUVRE

Atelier PO&PO architectes
B.Palisson - JL Calligaro
24 rue des Amandiers
75020 PARIS
Tél. 01 42 89 50 39

GRUET ingénierie - BET TCE
35 rue de Bielle
BP 319
64121 SERRES-CASTET
Standard : 05 59 81 23 45

GENERAL ACOUSTICS Acoustique
159 rue La Fayette
75010 PARIS
Tél. 01 48 03 03 40

atelierpo&po

GRUET INGENIERIE

GENERAL ACOUSTICS

PROVISOIRE

DESIGNATION	PHASE	ECH	DATE	n° DOC
102.00_PLAN RDC	APD	200e	Juillet 2026	102.00

Ind A | /2026_ Premiere diffusion

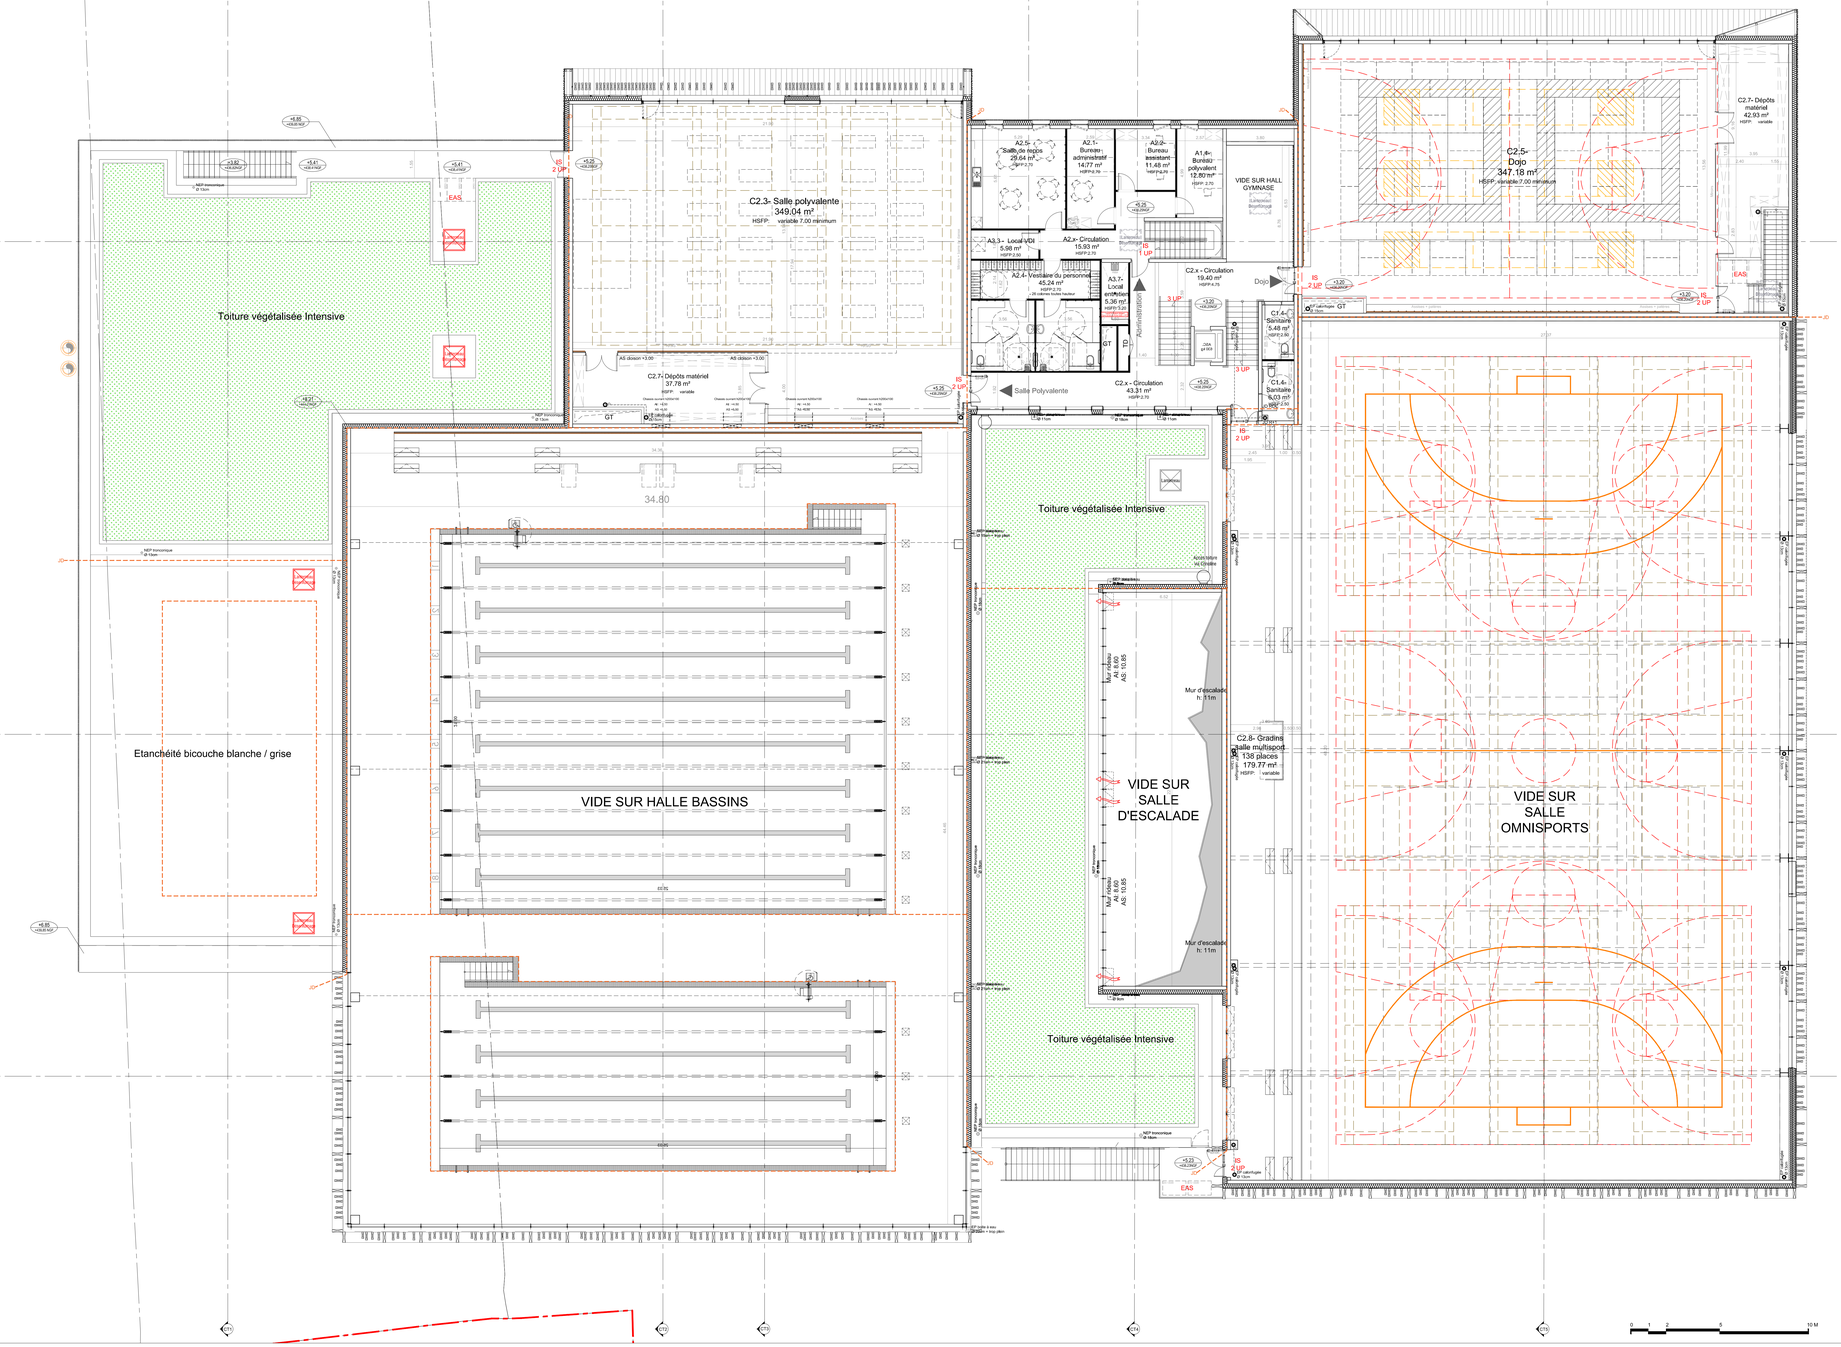

EQUIPEMENT INTERCOMMUNAL AQUATIQUE ET SPORTIF A DOUVAINE

MAITRISE D'OUVRAGE

THONON Agglomération
2, place de l'Hôtel de Ville
BP 80114 - 74207 Thonon-les-Bains Cedex
04 50 31 25 00

MAITRISE D'OEUVRE

Atelier PO&PO architectes
B.Palisson - JL.Caligaro
24 rue des Amandiers
75020 PARIS
Tel: 01 42 86 02 39

GRUET ingénierie - BET TCE
35 rue de Bielle
BP 319
64121 SERRES-CASTET
Standard : 05 59 33 73 73

GENERAL ACOUSTICS Acoustique
159 rue La Fayette
75010 PARIS
Tel: 01 48 03 03 40

DESIGNATION	PHASE	ECH	DATE	n° DOC
103.00_PLAN R+1	APD	100°	Juillet 2026	103.00

Ind A | 27/ 05/26 | Première diffusion

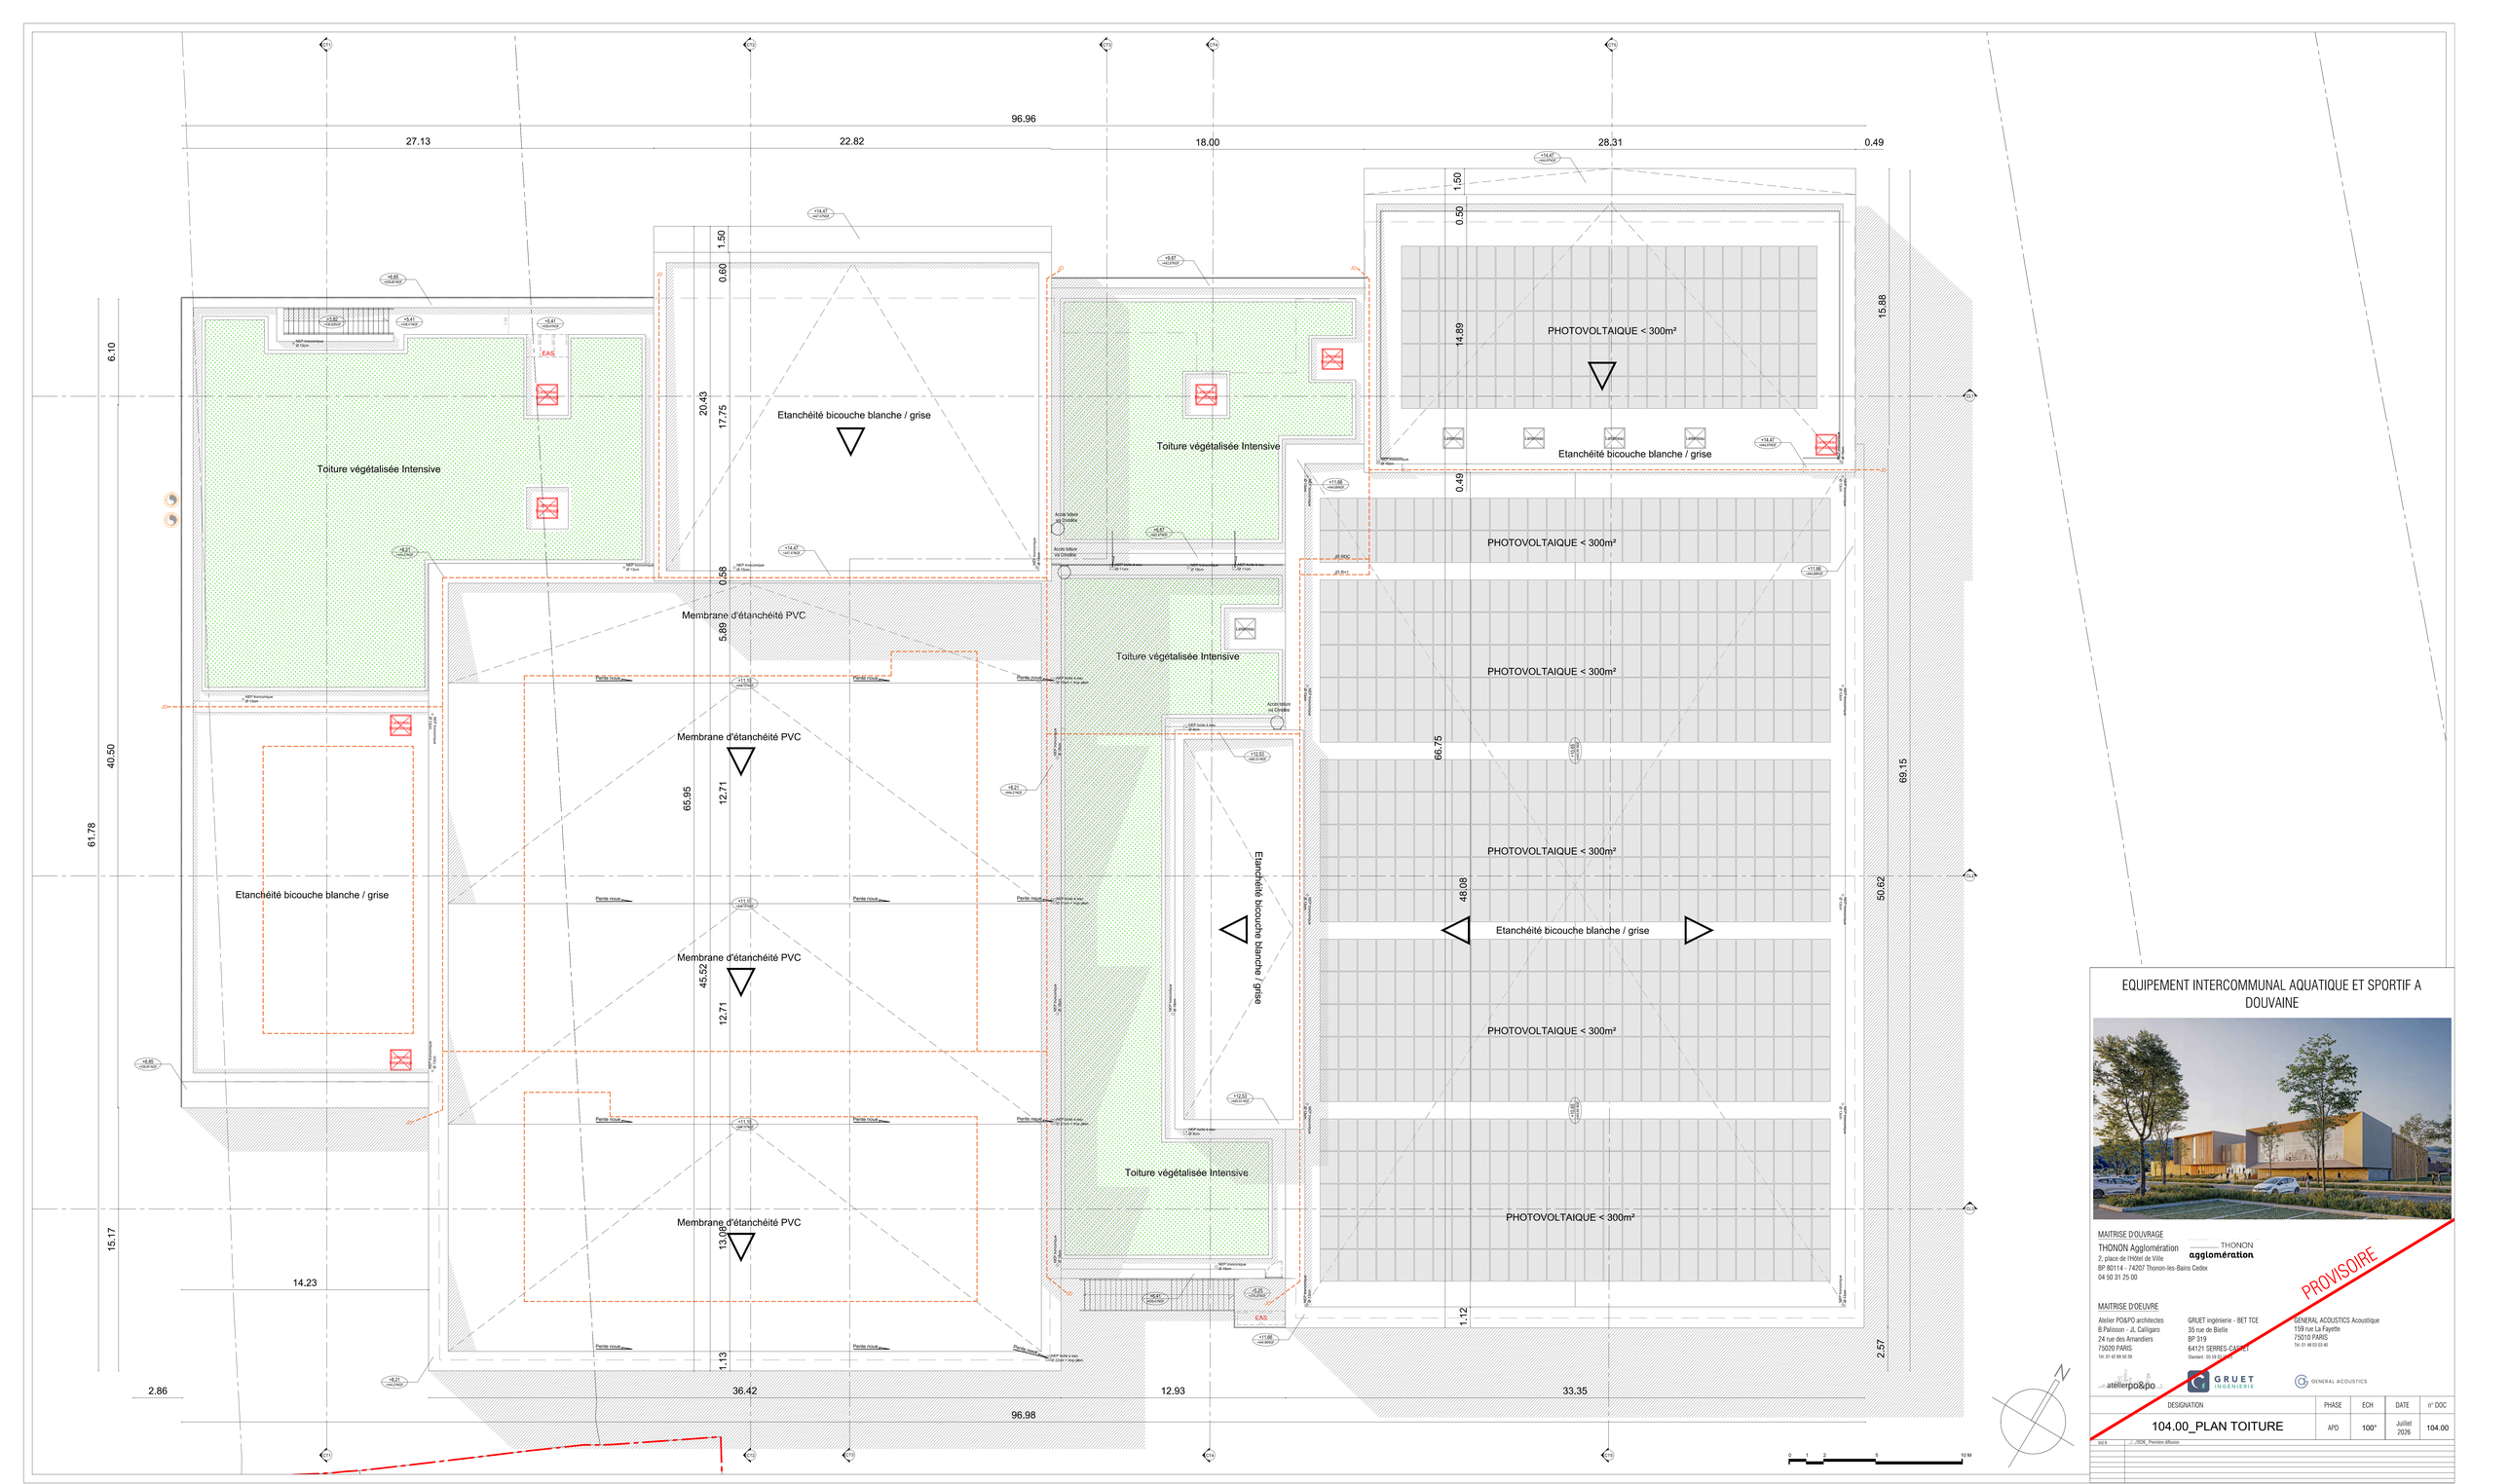
96.96
27.13
22.82
18.00
28.31
0.49
6.10
40.50
61.78
15.17
20.43
17.75
1.50
0.60
0.58
5.88
65.95
12.71
45.52
12.71
13.06
1.13
14.23
2.86
36.42
12.93
33.35
96.98
66.75
48.08
1.12
14.89
1.50
0.50
0.49
15.88
69.15
50.62
2.57
Toiture végétalisée Intensive
Etanchéité bicouche blanche / grise
Membrane d'étanchéité PVC
PHOTOVOLTAIQUE < 300m²
EAS
Accès toiture
Accès toiture
Accès toiture
Etanchéité bicouche blanche / grise
Etanchéité bicouche blanche / grise
Toiture végétalisée Intensive
Toiture végétalisée Intensive
Toiture végétalisée Intensive
Membrane d'étanchéité PVC
Membrane d'étanchéité PVC
Membrane d'étanchéité PVC
Etanchéité bicouche blanche / grise
PHOTOVOLTAIQUE < 300m²
PHOTOVOLTAIQUE < 300m²
PHOTOVOLTAIQUE < 300m²
PHOTOVOLTAIQUE < 300m²
PHOTOVOLTAIQUE < 300m²
Etanchéité bicouche blanche / grise
Etanchéité bicouche blanche / grise
Toiture végétalisée Intensive
EAS
Pente nouvelle
Pente nouvelle
Pente nouvelle