


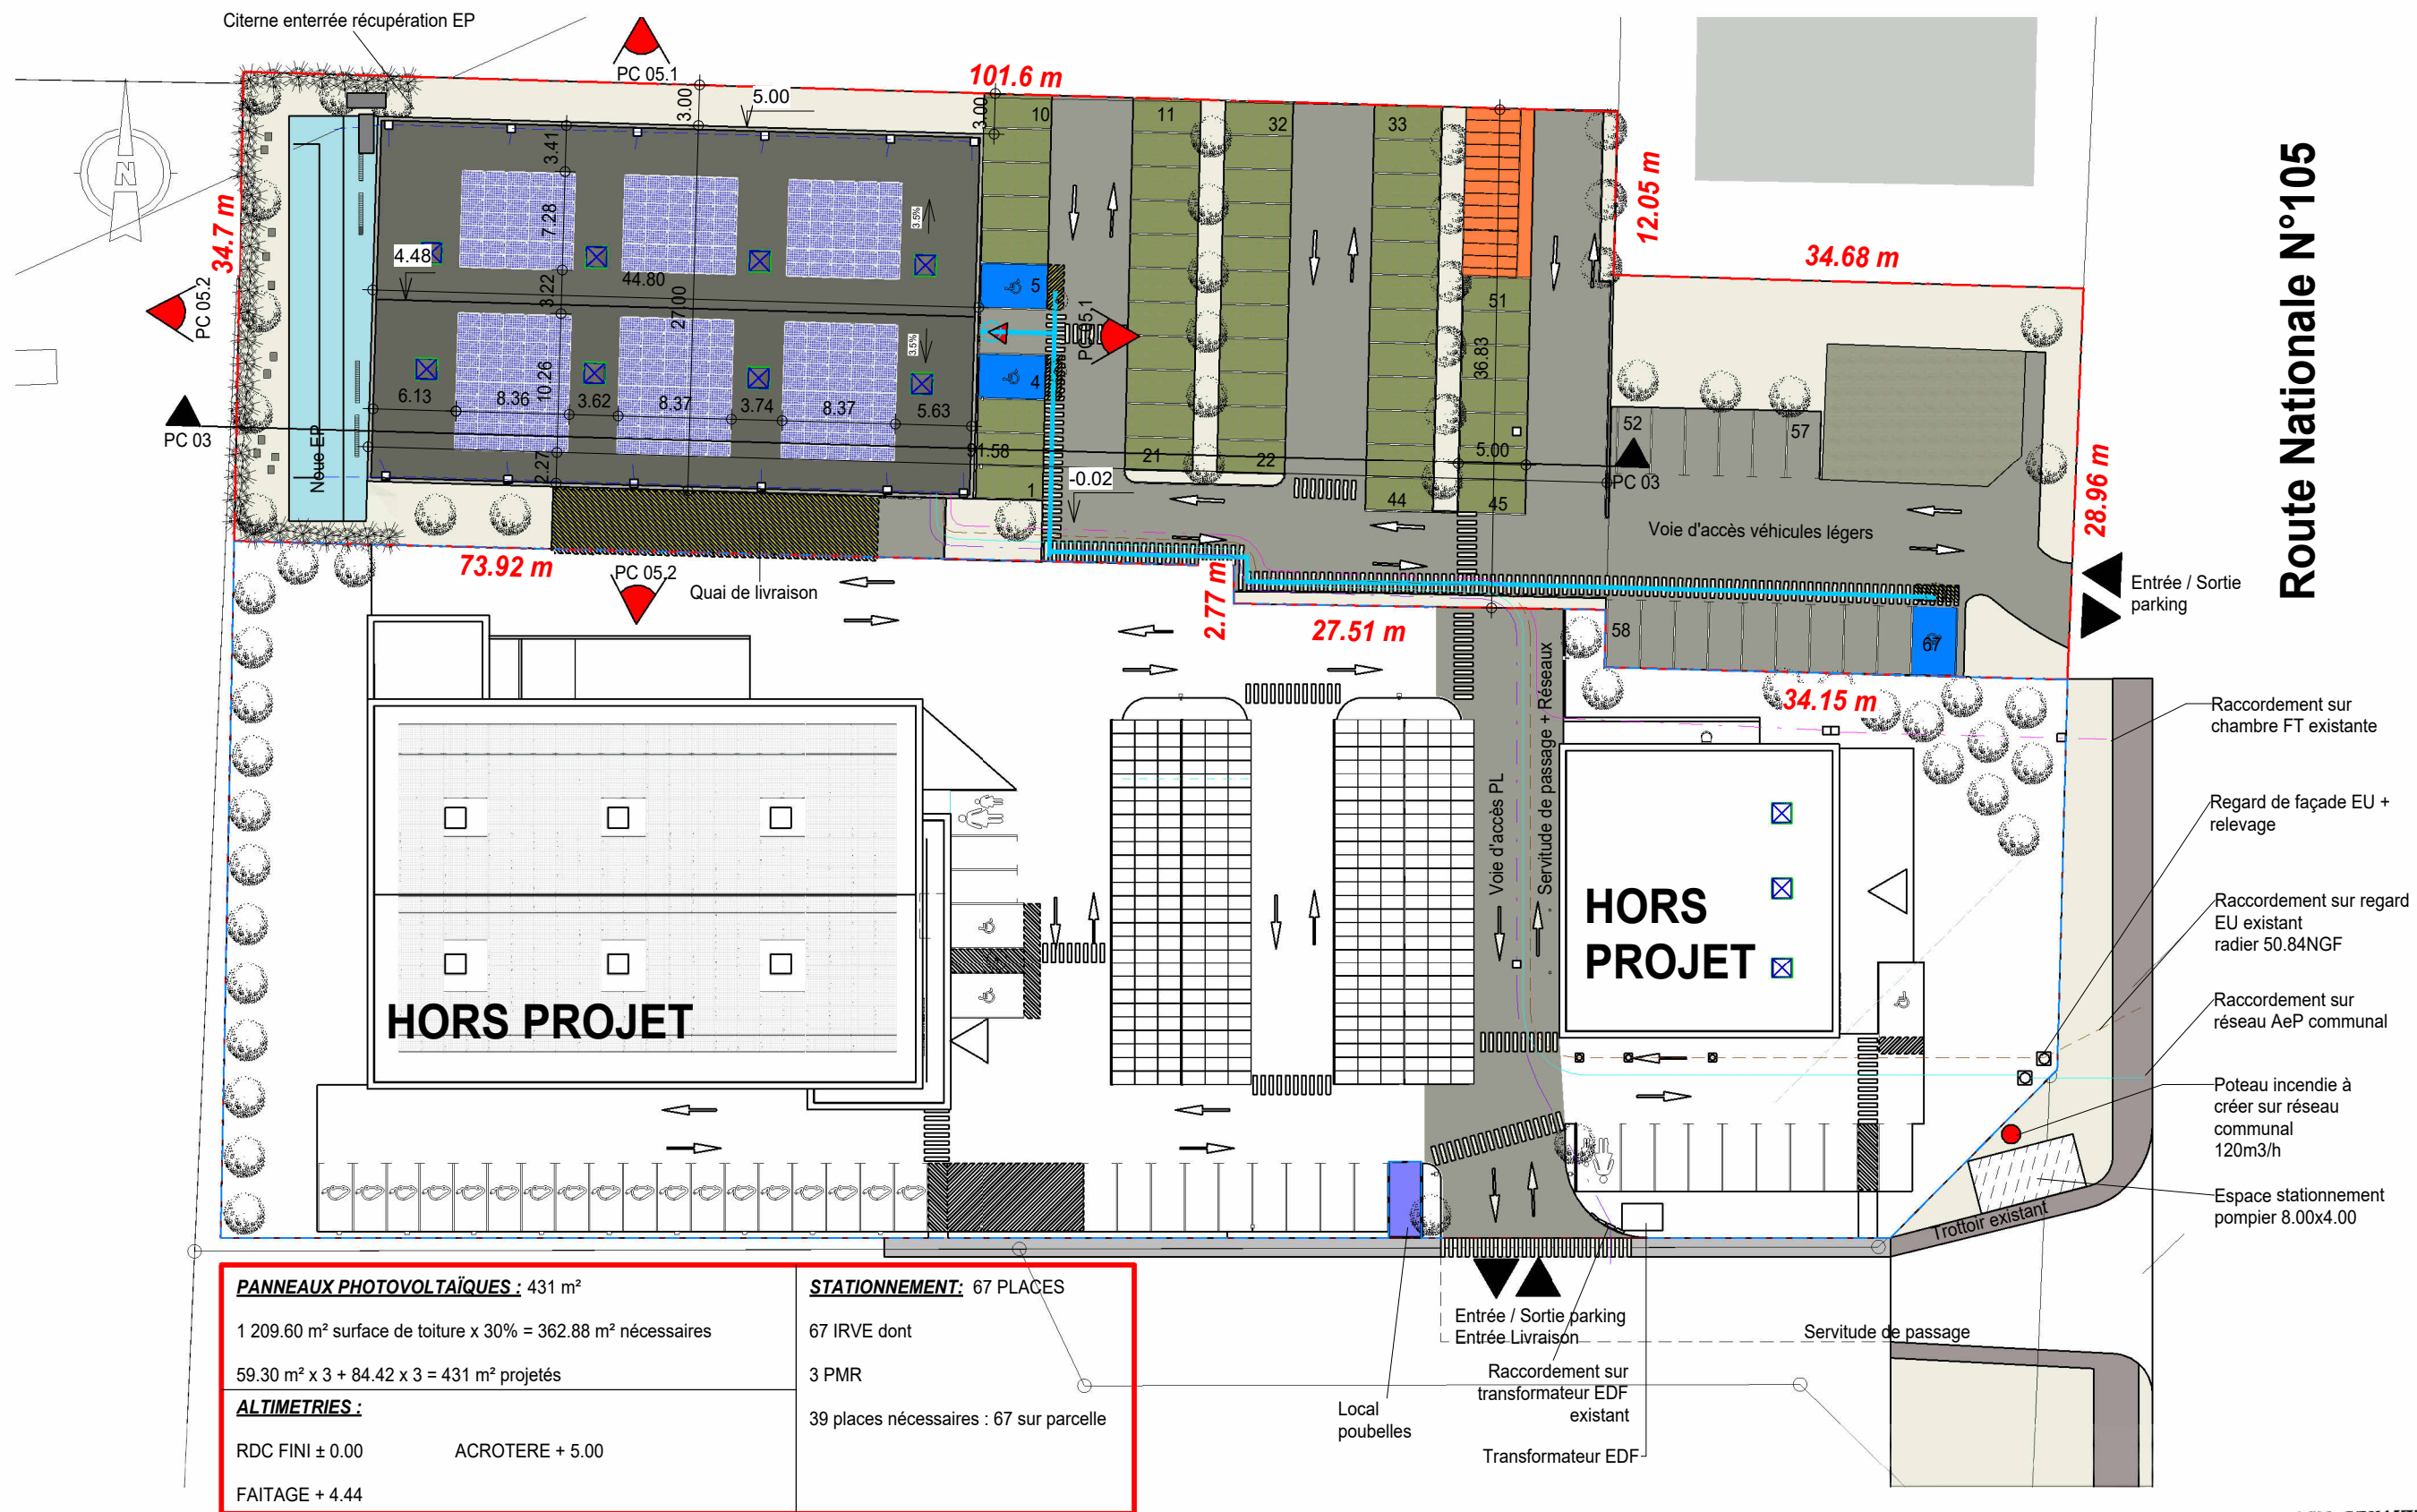

Route Nationale N°105

PANNEAUX PHOTOVOLTAÏQUES : 431 m² 1 209.60 m² surface de toiture x 30% = 362.88 m² nécessaires 59.30 m² x 3 + 84.42 x 3 = 431 m² projetés	STATIONNEMENT: 67 PLACES 67 IRVE dont 3 PMR 39 places nécessaires : 67 sur parcelle
ALTIMETRIES : RDC FINI ± 0.00 ACROTERE + 5.00 FAITAGE + 4.44	

LEGENDE :

Stationnement perméable	Place de stationnement PMR	Abris 2 roues	Bande podotactile	Zone de tri des déchets	AEP	EP
Place de stationnement FAMILLE	Place de stationnement IRVE	Panneaux photovoltaïques	Marquage usage PMR	Marquage piéton	FT	EU
					EDF	

AWO GENAUX ARCHITECTES
SAS au capital de 168 000 €
15, rue Sorbon
51370 SAINT BRICE COURCELLES
SIREN : 521 263 955 - RCS RHIMS - APE : 7111 Z

AXIOM DEVELOPPEMENT
17, rue de Pontoise
78100 Saint-Germain-Laye
RCS Versailles 781 508 292
TVA FR60 508 781 292
Sarl au capital de 198 100 €