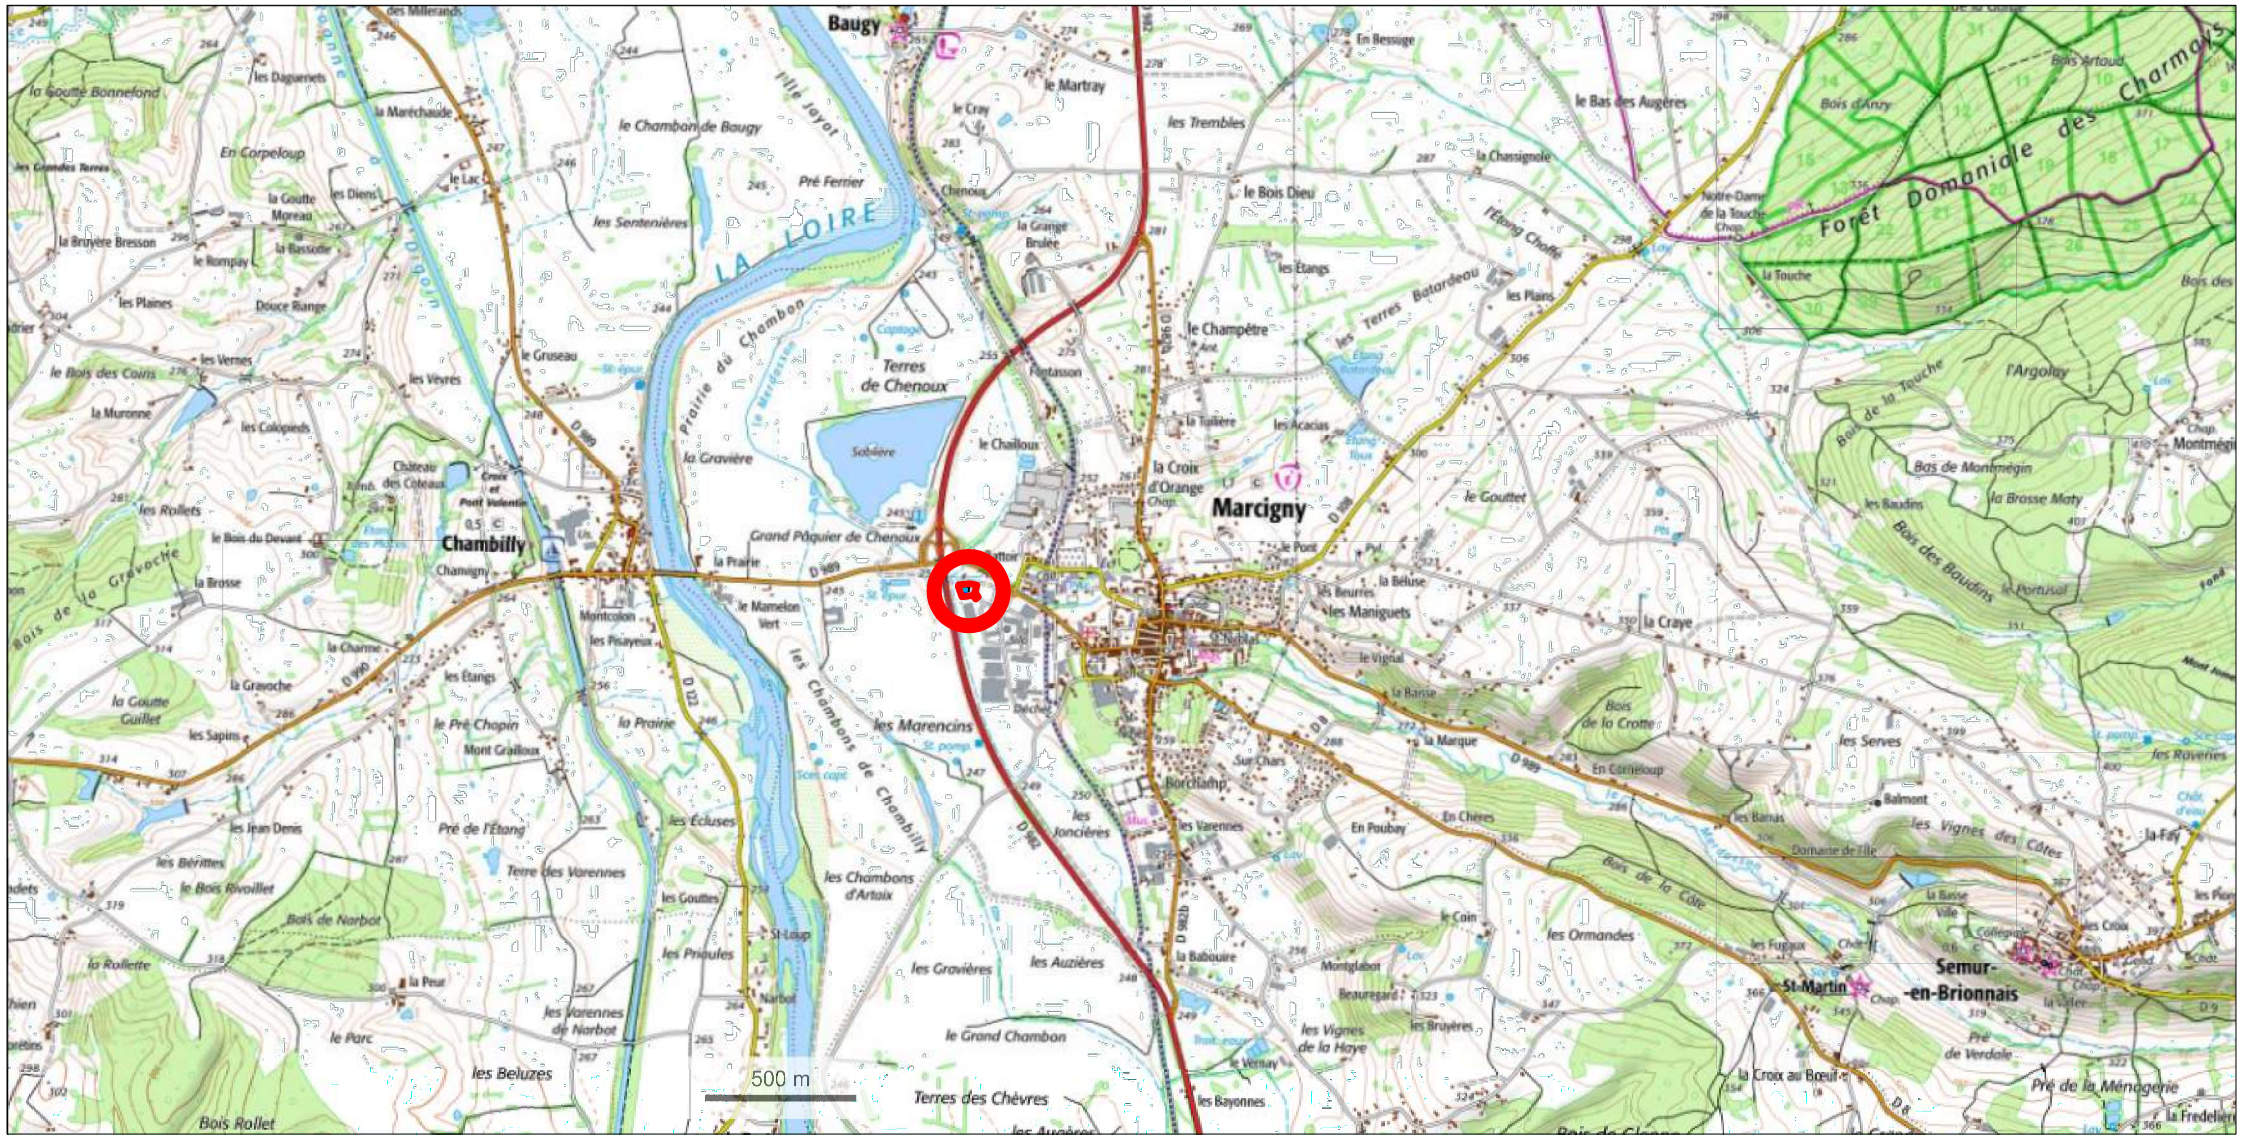

N° PLAN	DÉSIGNATION					
3	SITUATION					
N° DOSSIER	DATE DOSSIER	DATE DESSIN	DESSINATEUR	PHASE	ECHELLE	
KO-23-691	JUILLET 2023	16 JUIN 2026	M.S.	CAS PAR CAS	1/25000E	

INGÉNIERIE-CONTRACTANT GÉNÉRAL:

Ingénierie du bâtiment
KOBATEX Coordinations
6 rue du Moulin - 21120 Marey/Tille - contact@kobatex.com

ARCHITECTE:

ERIC POILLOT
. ARCHITECTE.
ERIC POILLOT
IMMEUBLE AMPHYLIS I
10C RUE PAUL VERLAINE - 21000 DIJON
TEL: 03 80 51 35 47

DEMANDEUR: SAS IMMALDI ET COMPAGNIE
33 RUE DES VANESSES - BÂTIMENT EXELMANS
93420 VILLEPINTE

PROJET: CONSTRUCTION D'UN MAGASIN
Z.I. ST NIZIER - 71110 MARCIGNY