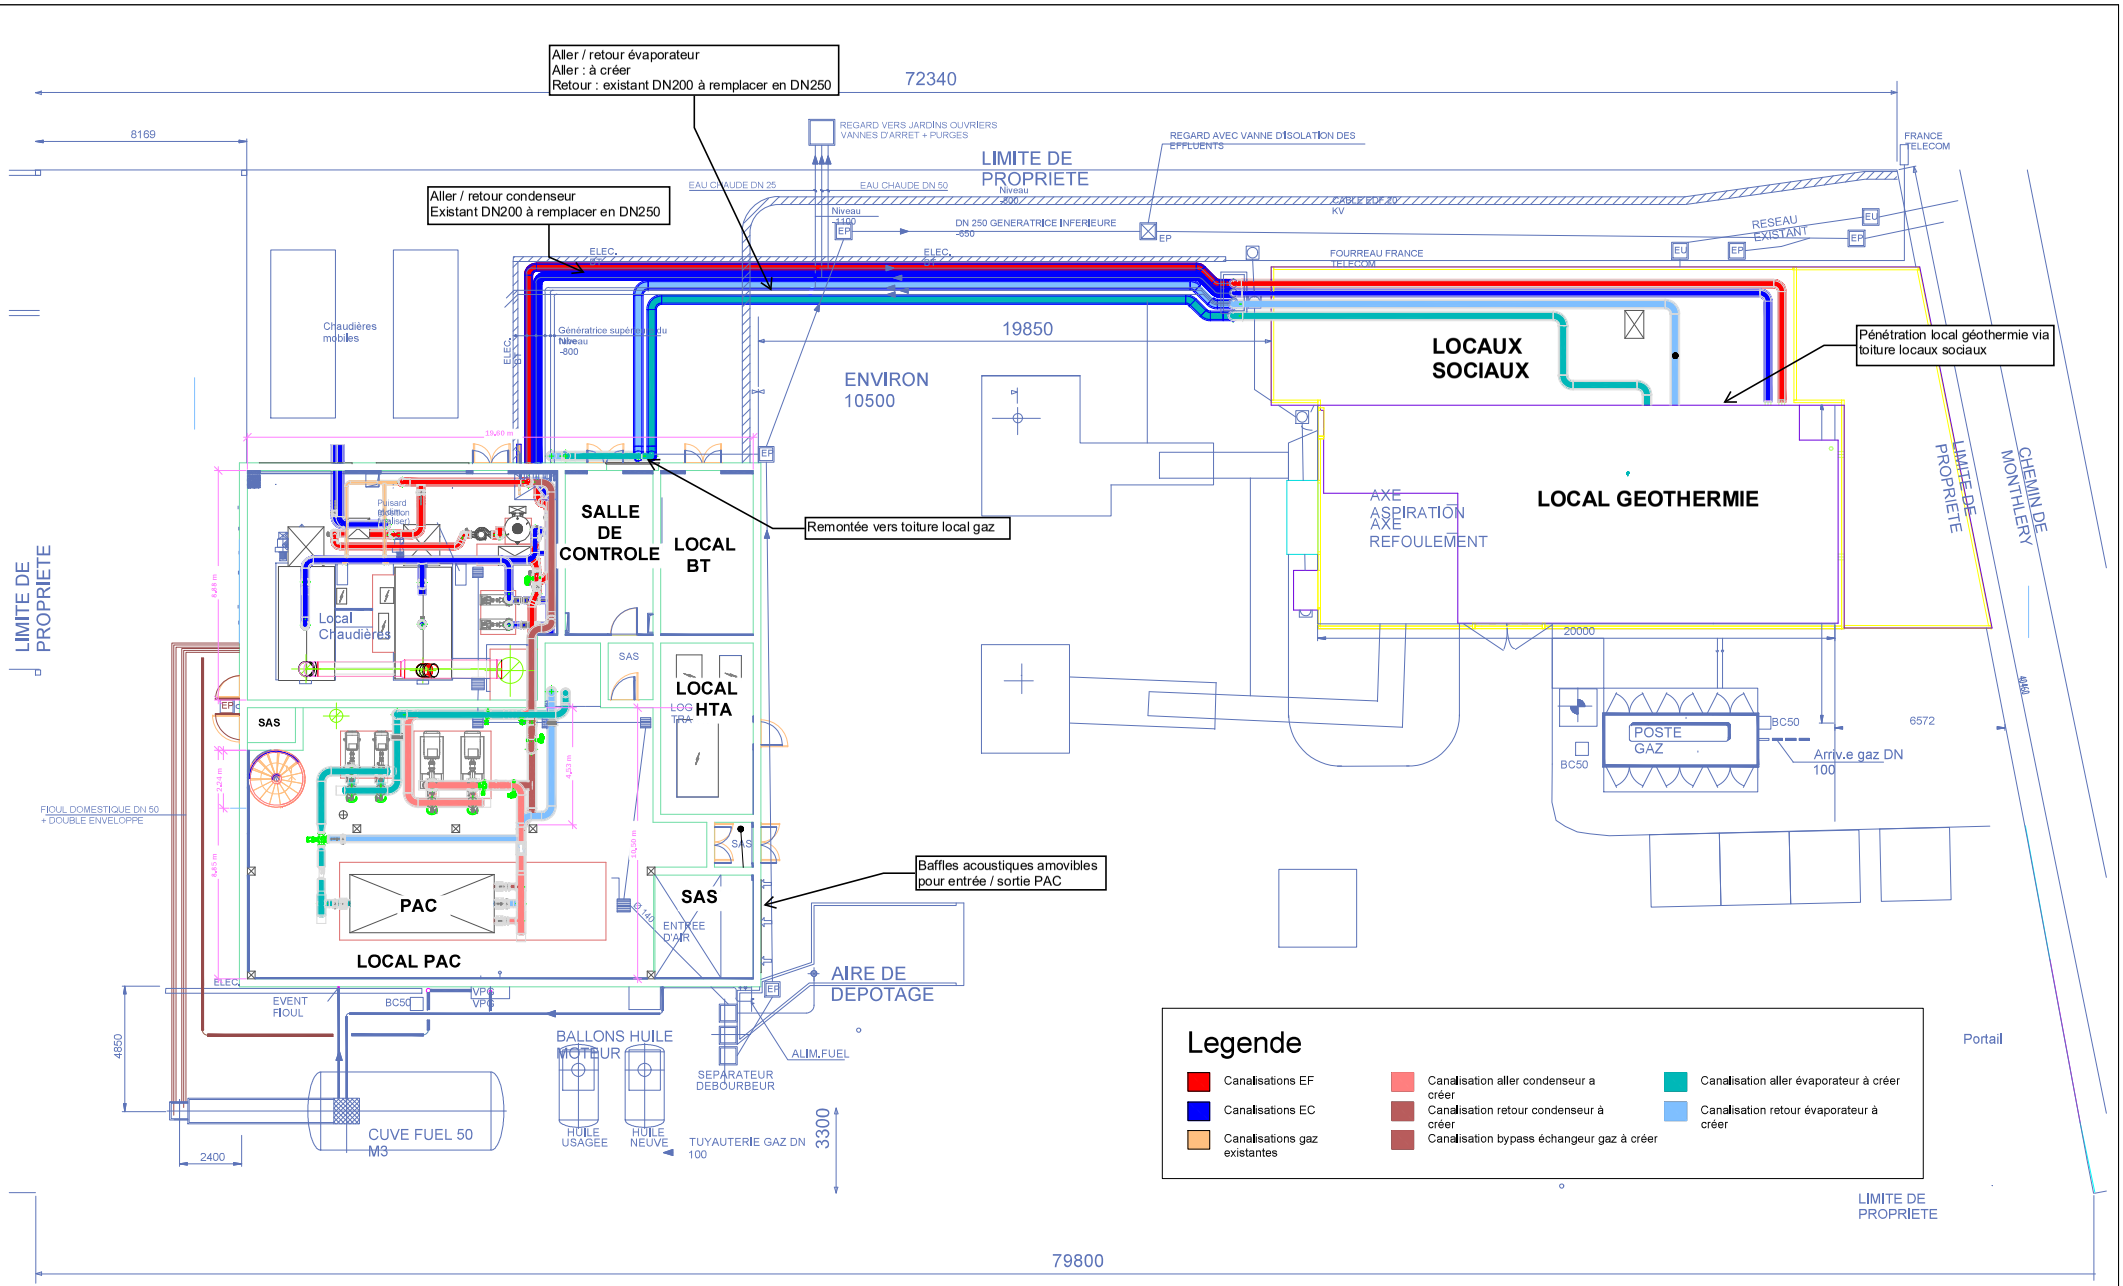

Maitre d'ouvrage :	Entreprise Travaux :	MOE :	RIS ORANGIS - CENTRALE GEOTHERMIE		-	Format: A3
CORIANCE	-	S2T 2, rue Troyon 92310 SEVRES Tél. : 01 84 76 07 00	Vue en plan de masse	S2T ingénierie conseil	Codification et identification des documents	

Affaire	Phase	Lot	Type	N°Doc	Niveau	ind.	Date
26-009	PRO		PLN	-	-	0	04/2026