


Annexe 6 - Plan des abords du projet à l'échelle 1/5 000

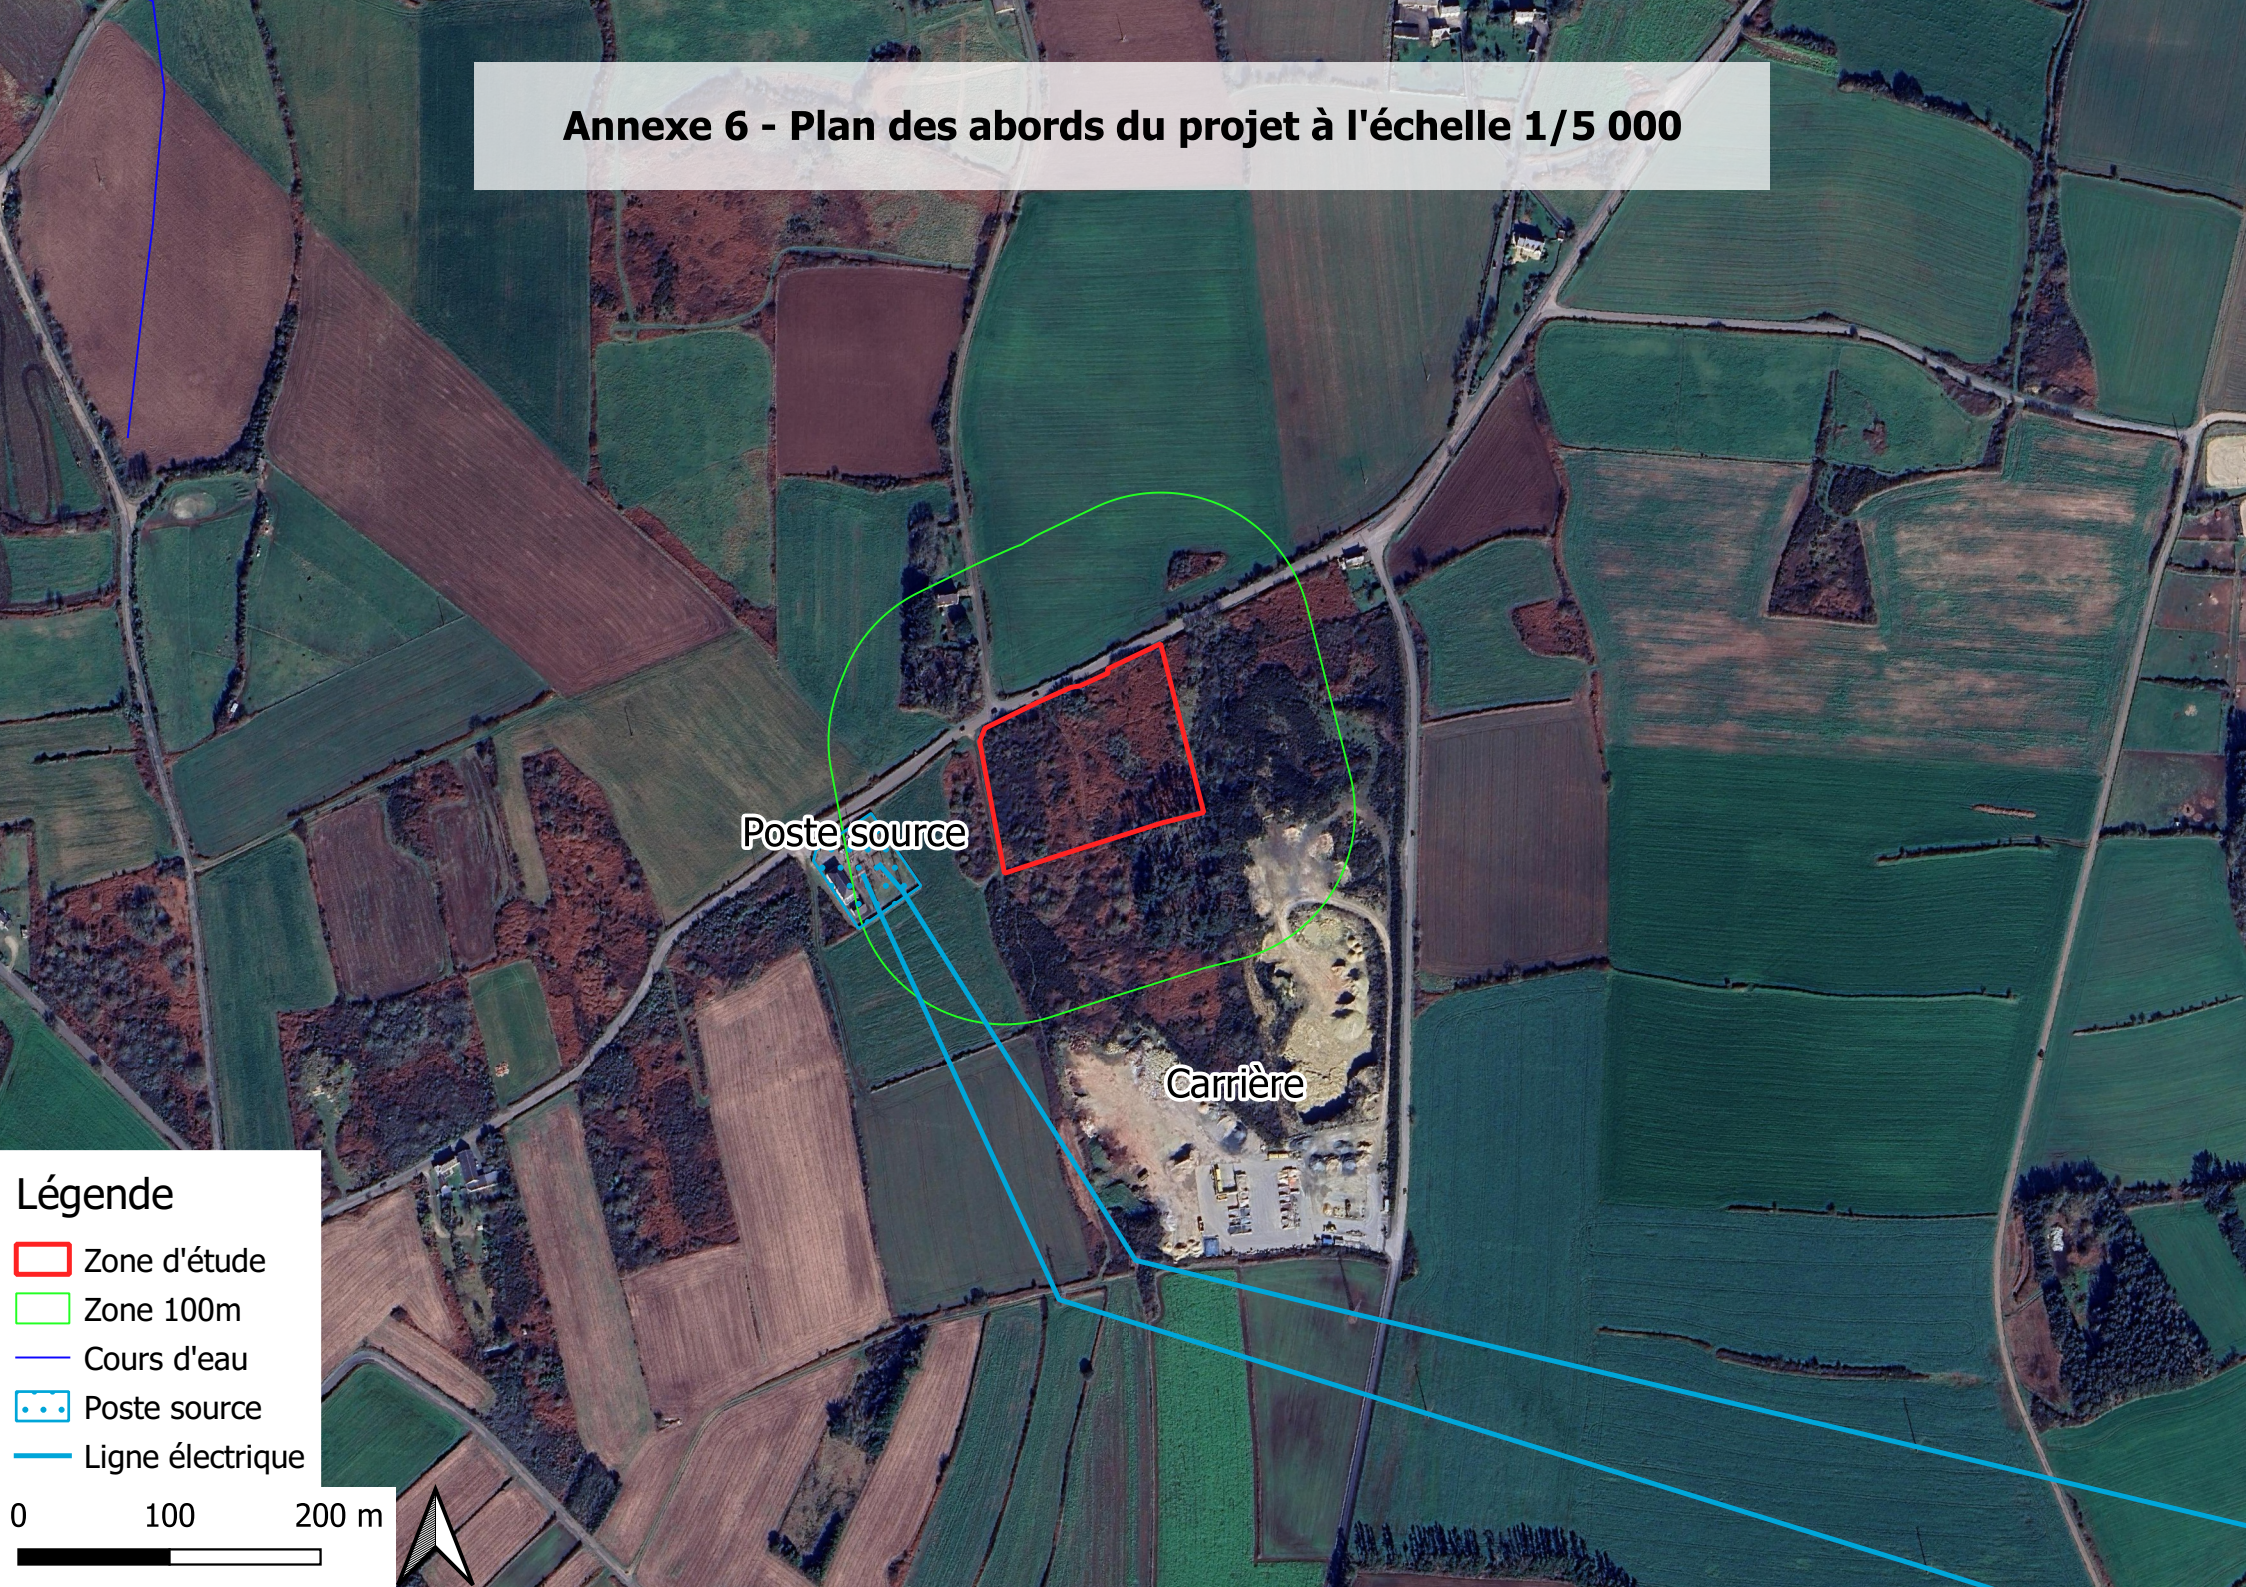

Poste source

Carrière

Légende

-  Zone d'étude
-  Zone 100m
-  Cours d'eau
-  Poste source
-  Ligne électrique

0 100 200 m

