






1

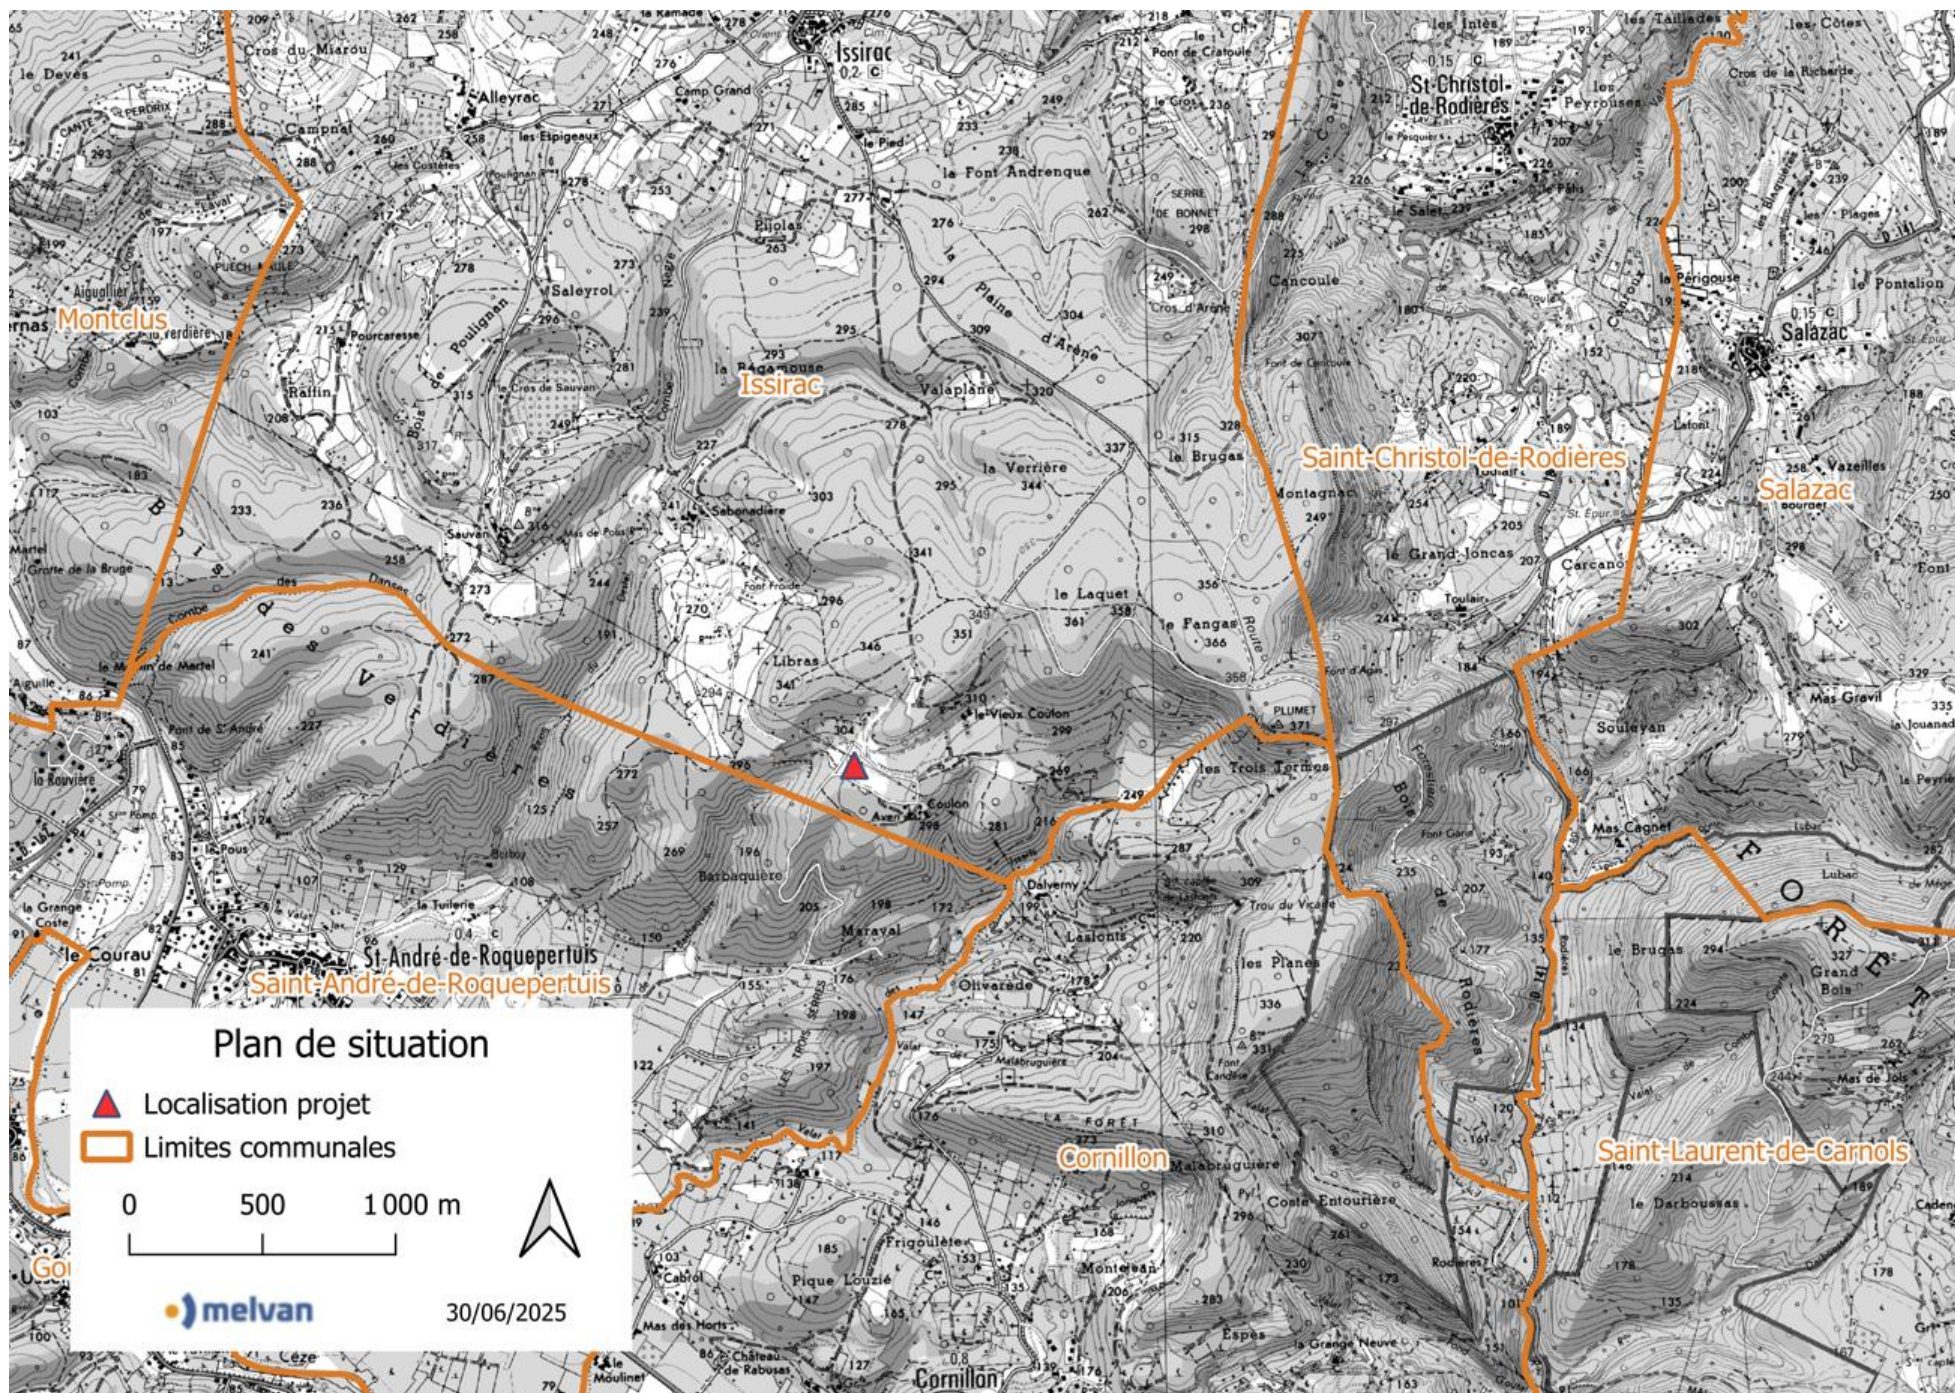

2




3



4



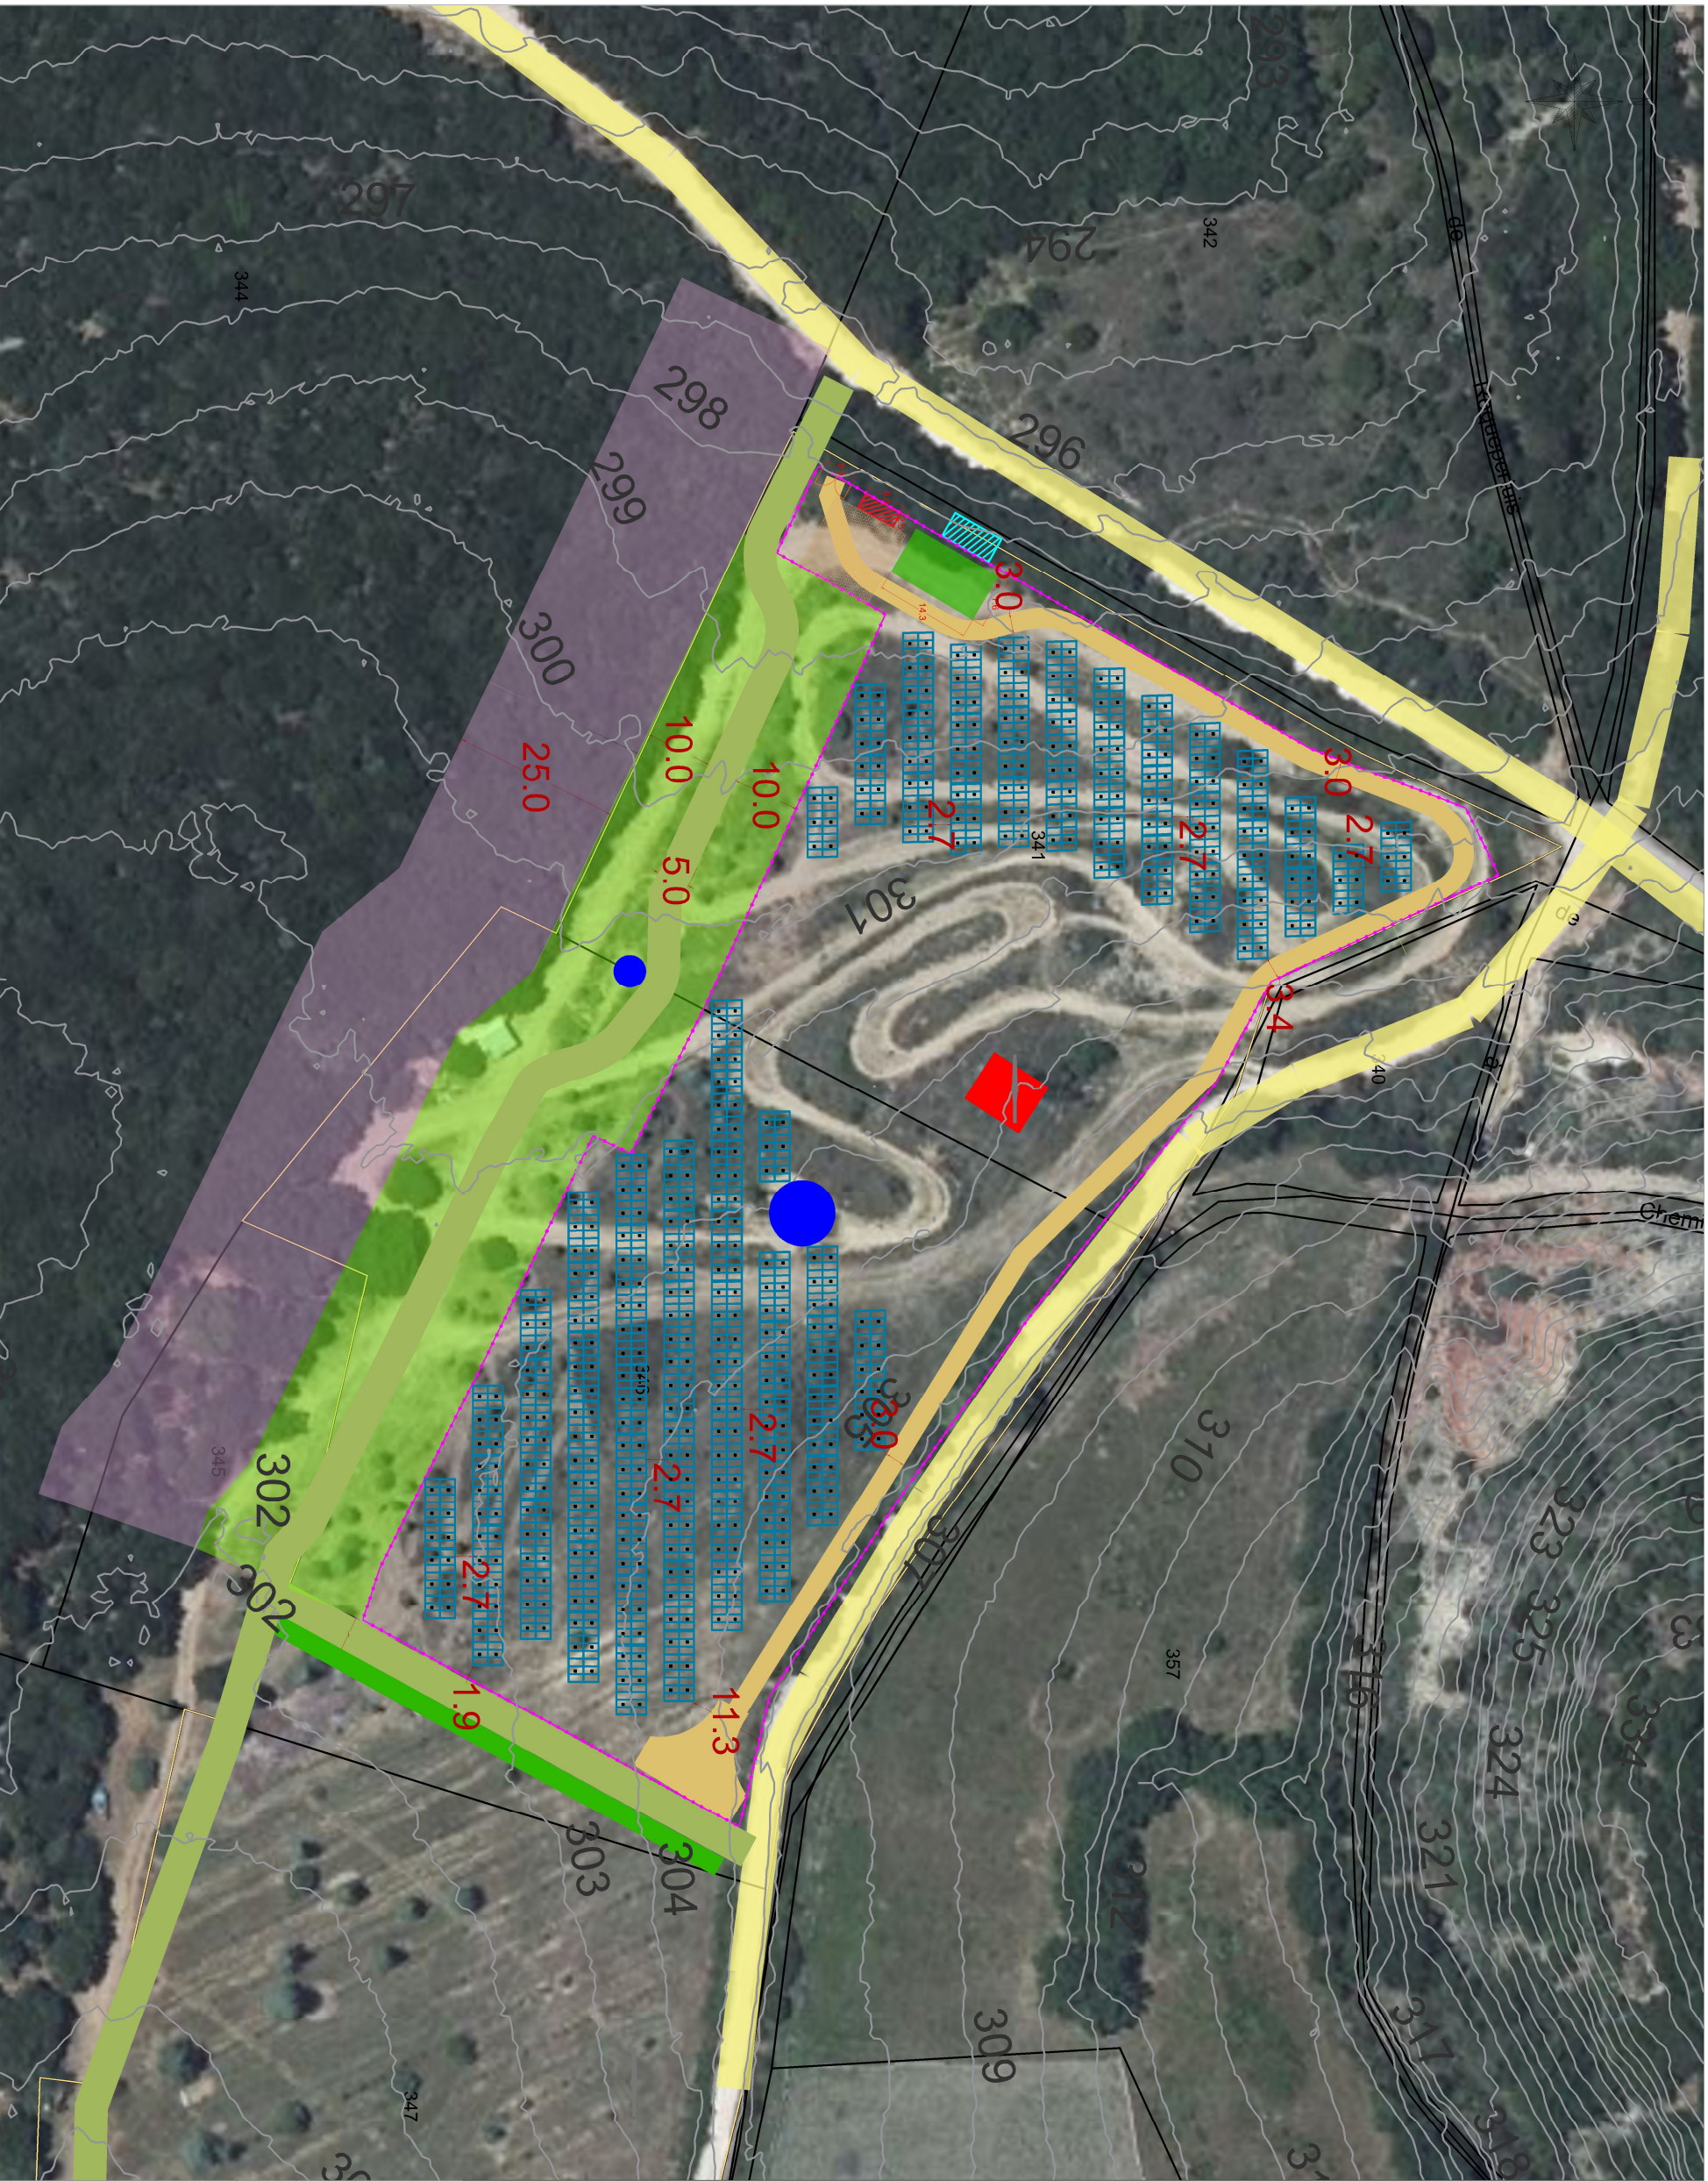

LEGENDE

Projet

Clôture en bois type "Grillage à mouton"



Table de panneaux PV

Poste de livraison/transformatrice

Zone de grutage



Portail



Piste externe 5m



Piste interne 3m

Voirie existante



Haie à créer



Pyliône



Mare

SDIS

Aire d'aspiration



Citerne

OLD coupe à blanc



Débroussaillage

Foncie




Limites cadastrales

Ombrière photovoltaïque:

Color

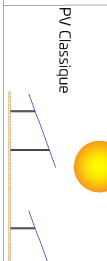

Ombrière photovoltaïque: Coulon			
Département:	CARD		
Commune:	ISSIRAC		
Nom du dessin:	DP2a - Plan de masse sur fond ordo		
Auteur:	AMI		
Date:	27/03/2026	Echelle:	1:1000
		Format:	A3
		Vision:	01
		Coords:	CC44

