Golfe de Saint-Tropez

COMMUNAUTÉ DE COMMUNE DU GOLFE DE SAINT-TROPEZ

PRO

MAÎTRISE D'ŒUVRE RELATIVE AU DIAGNOSTIC & PROJET DE LUTTE CONTRE L'ÉROSION DE LA PLAGE DU CANADEL

EMPRISE DU RECHARGEMENT

	Modifications	Phase	Date
0	Première diffusion		16/01/2026
1	Modifications suite demande des services de l'état (05/03/26)		17/03/2026

Dessin: FVI | Contr: SBE | Approb: SLE | Echelle: 1/400 | Numéro Affaire: CORCCGST 18-2024

C O R 0 1 8 2 4 P R O P L A N 0 2 1

Référence DWG : C:\CORINTHE\Projets\CCGST\CORCCGST 18-2024 Erosion Canadel\2_Mission\7_PRO\Plans\COR-018-24-PROPLAN-01-1.dwg

CORINTHE INGENIERIE

890 chemin du Peyrat ZA du Grand Pont 83310 Grimaud, France
Tél: +33(0)4.94.97.05.25 - Fax: +33(0)4.94.81.53.89
E.mail: contact@corinthe-ing.com - Web: www.corinthe-ing.com

Ces documents sont confidentiels et établis à l'intention exclusive de ses destinataires. Ils peuvent contenir des informations protégées par des droits de propriété intellectuelle. Toute exploitation de ces documents sans autorisation préalable écrite (reproduction, mise à disposition, vente ou cession, même partielle, sous quelque forme que ce soit) est interdite et susceptible de poursuites. Copyright CORINTHE Ingénierie. Tous droits réservés.

DOCUMENTS DE RÉFÉRENCE :

CORINTHE Ingénierie :
COR-018-24-PRO-PLAN-01 "VUE EN PLAN & PROFILS TYPES PROJET"

Bathymétrie & Topographie :
Réalisée par la société **SEMANTIC-TS** les 06/07/2025 et transmis le 22/09/2025 par le client.
"NGF_193_2025_05_BDC11_RoyalPlageCanadel.xyz"

Biocénose :
Levé réalisé par la société **SEMANTIC-TS** le 01 & 22/10/2024 et transmis le 05/12/2024
"NGF_193_2024_09_RoyalPlageCanadal_Biocenose.dwg"

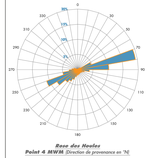

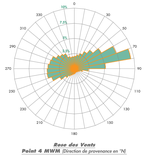
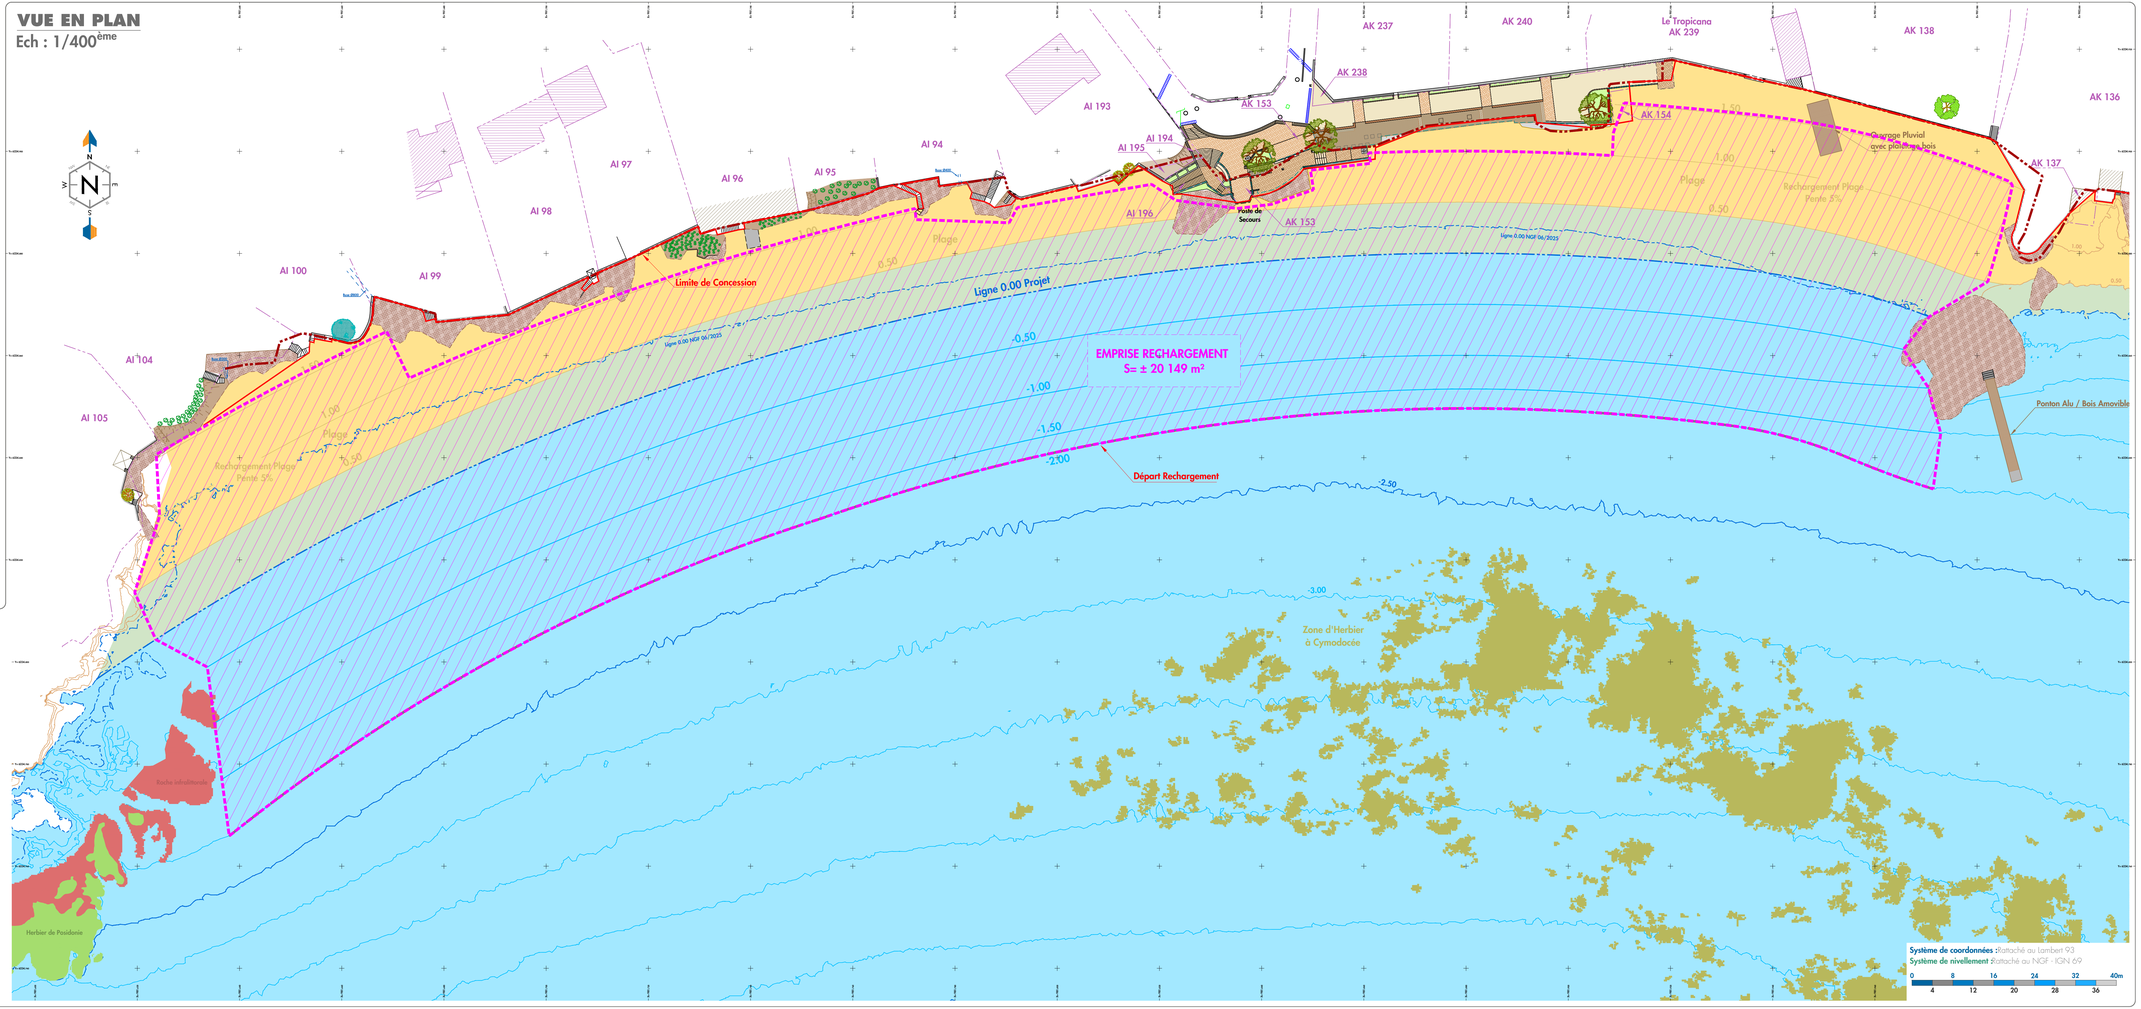
VUE EN PLAN
Ech : 1/400ème