Golfe de Saint-Tropez

COMMUNAUTÉ DE COMMUNE DU GOLFE DE SAINT-TROPEZ

PRO

MAÎTRISE D'ŒUVRE RELATIVE AU DIAGNOSTIC & PROJET DE LUTTE CONTRE L'ÉROSION DE LA PLAGE DU CANADEL

VUE EN PLAN & PROFILS TYPES PROJET

	Modifications	Phase	Date
0	Première diffusion		10/12/2025
1	Modifications suite demande des services de l'état (05/03/26)		17/03/2026

Dessin: FVI | Contr: SBE | Approb: SLE | Echelle: Cf. Plan | Numéro Affaire: CORCCGST 18-2024

C O R 0 1 8 2 4 P R O P L A N 0 1 1

Référence DWG : C:\CORINTHE\Projets\CCGST\CORCCGST 18-2024 Erosion Canadel\2_Mission\7_PRO\Plans\COR-018-24-PROPLAN-01-1.dwg

CORINTHE INGENIERIE
890 chemin du Peyrat ZA du Grand Port 83310 Grimaud, France
Tél: +33(0)4.94.97.05.25 - Fax: +33(0)4.94.81.53.89
E.mail: contact@corinthe-ing.com - Web: www.corinthe-ing.com

Ce document est confidentiel et protégé. L'intégrité exclusive de ses destinataires. Il présente certains des éléments protégés par des droits de propriété intellectuelle. Toute utilisation de ces éléments non autorisés par écrit par Corinthe Ingénierie, toute reproduction, toute diffusion de toute publication, totale ou partielle, est interdite sauf autorisation expresse de Corinthe Ingénierie. Copyright CORINTHE Ingénierie. Tous droits réservés.

DOCUMENTS DE RÉFÉRENCE :

CORINTHE Ingénierie :
COR-018-24-06A-PLAN-01 "ÉTAT DES LIEUX EXISTANT"

Bathymétrie & Topographie :
Relevé par la société **SEMANTIC-TS** le 06/07/2025 et transmis le 22/09/2025 par le client.
"NGF_L93_2025_05_BDC11_RoyalPlageCanadel.xyz"

Biocénose :
Levé réalisé par la société **SEMANTIC-TS** le 01 & 22/10/2024 et transmis le 05/12/2024
"NGF_L93_2024_09_RoyalPlageCanadel_Biocenose.dwg"

Images Aériennes :
Orthoimages fournis par Geoservices IGN: "83-2023-0980-6235-LA93-0M20-E080.jp2"

Ortho Photo Mosaïque réalisée par la société **SEMANTIC-TS** le 06/07/2025 et transmis le 22/09/2025 par le client "L93_2025_05_BDC11_RoyalPlageCanadel_Orthomosaique_1cm.jp2g"

VUE EN PLAN
Ech : 1/400ème

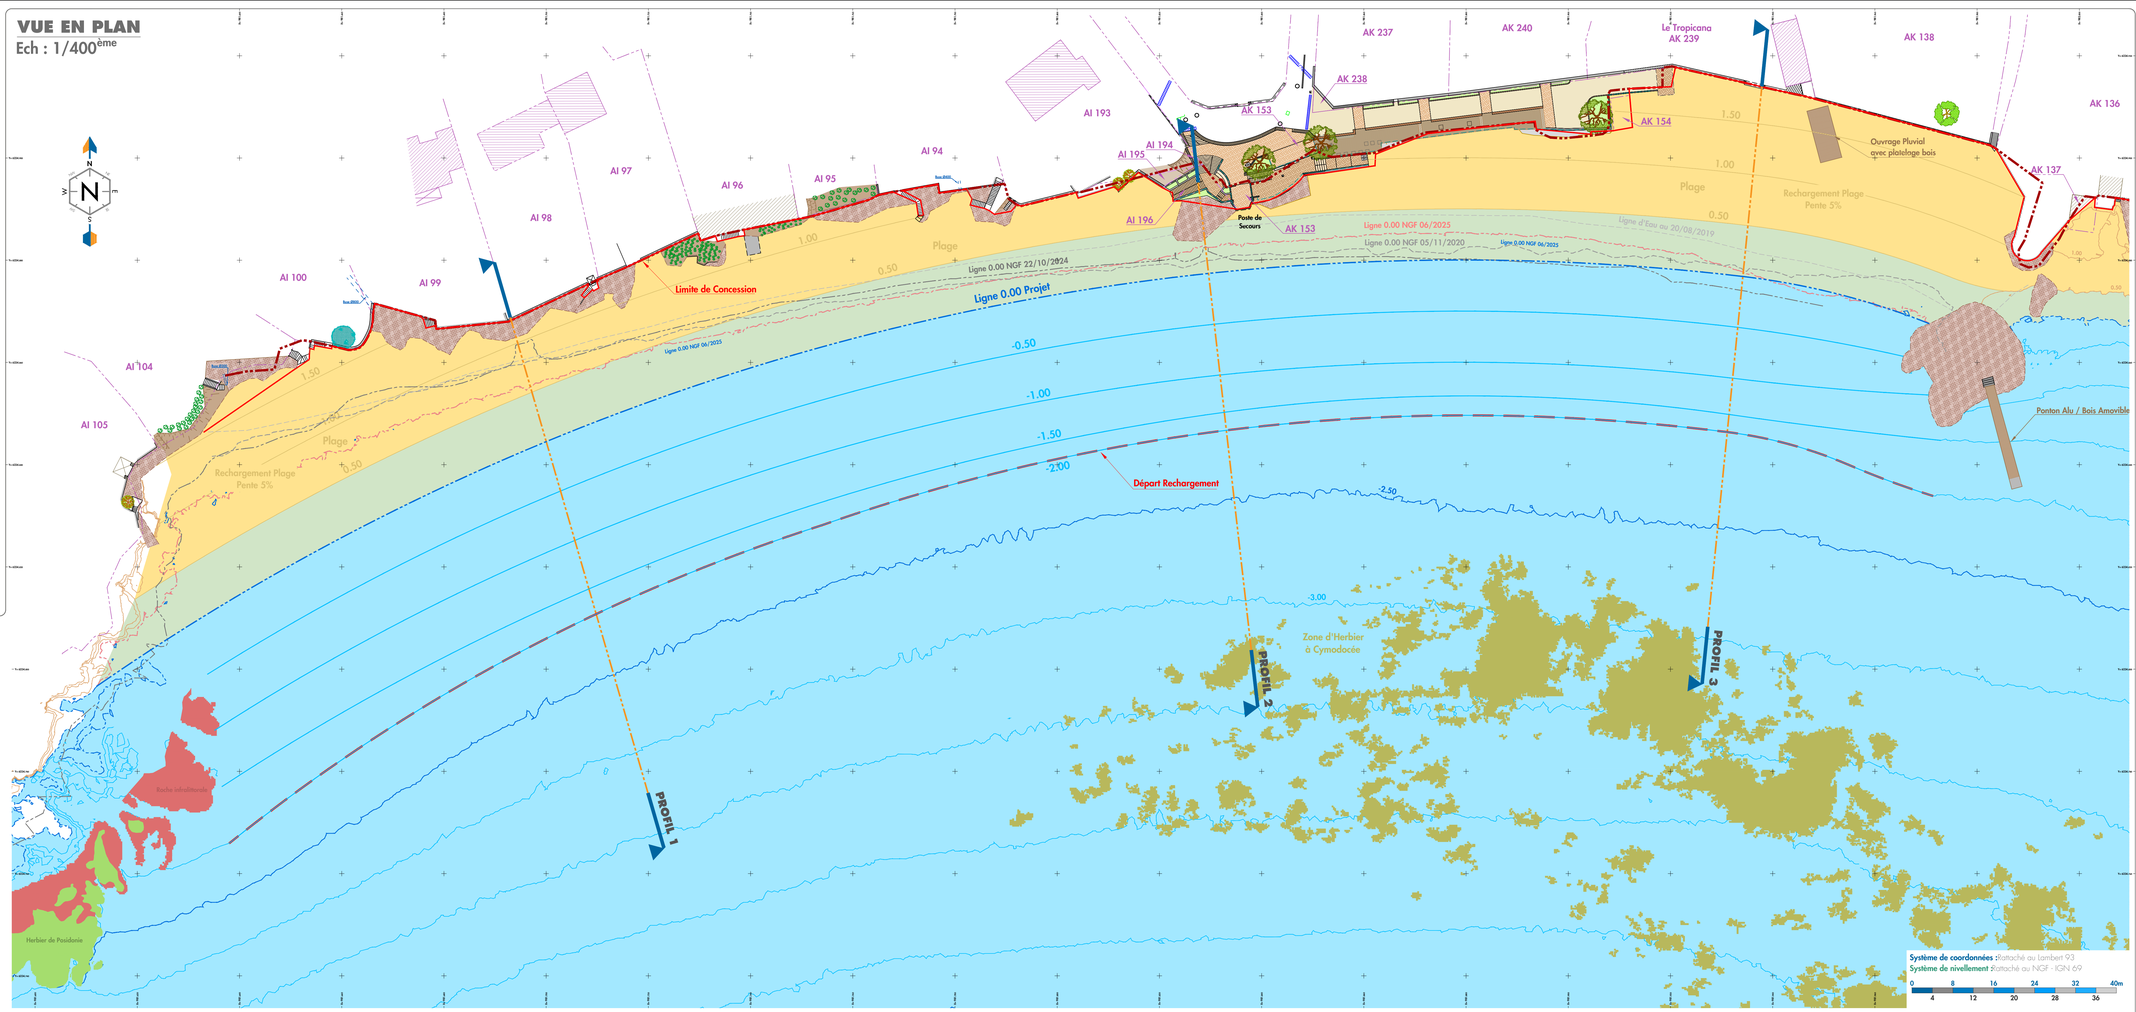

Système de nivellement :attaché au NGF - IGN 69

0 8 16 24 32 40m
4 12 20 28 36

PROFILS
Ech : 1/100ème

PROFIL 1

Echelle en X : 1/100
Echelle en Y : 1/100

PC : -5.00 m

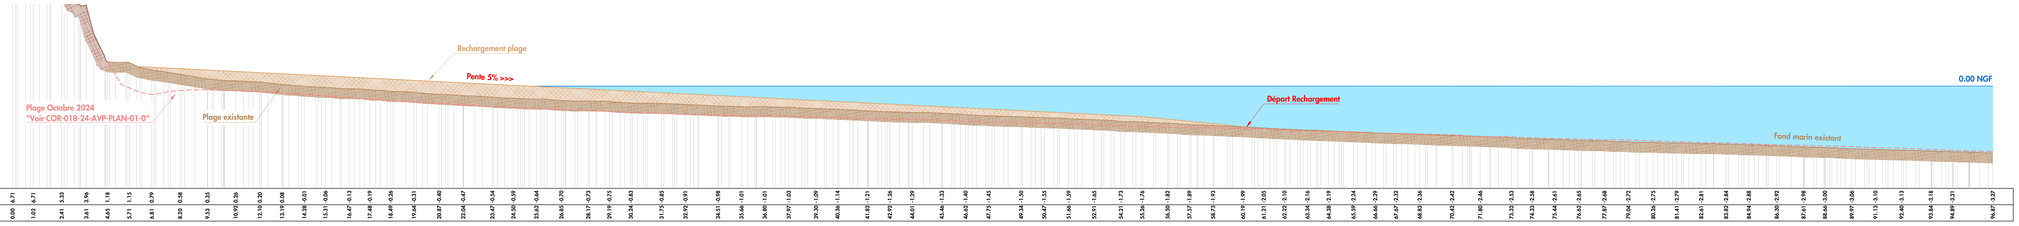

| Altitude TN (m) | 0.00 | 0.71 | 1.02 | 0.71 | 2.41 | 0.33 | 3.61 | 0.96 | 4.65 | 1.18 | 5.71 | 1.15 | 6.81 | 0.79 | 8.20 | 0.58 | 9.53 | 0.55 | 10.92 | 0.56 | 12.10 | 0.50 | 13.19 | 0.08 | 14.28 | -0.01 | 15.31 | -0.06 | 16.47 | -0.13 | 17.48 | -0.19 | 18.49 | -0.26 | 19.64 | -0.31 | 20.57 | -0.40 | 22.06 | -0.47 | 23.47 | -0.54 | 24.90 | -0.59 | 25.63 | -0.64 | 26.85 | -0.70 | 28.17 | -0.73 | 29.19 | -0.73 | 30.24 | -0.83 | 31.75 | -0.85 | 32.92 | -0.91 | 34.51 | -0.98 | 35.46 | -1.01 | 36.80 | -1.01 | 37.97 | -1.03 | 39.20 | -1.09 | 40.36 | -1.14 | 41.82 | -1.21 | 42.92 | -1.26 | 44.01 | -1.29 | 45.46 | -1.33 | 46.62 | -1.40 | 47.73 | -1.42 | 49.34 | -1.50 | 50.47 | -1.55 | 51.66 | -1.59 | 52.91 | -1.65 | 54.21 | -1.72 | 55.36 | -1.76 | 56.58 | -1.82 | 57.57 | -1.89 | 58.72 | -1.93 | 60.19 | -1.99 | 61.23 | -2.05 | 62.22 | -2.10 | 63.24 | -2.16 | 64.38 | -2.19 | 65.59 | -2.24 | 66.66 | -2.29 | 67.67 | -2.32 | 68.83 | -2.36 | 70.42 | -2.42 | 71.80 | -2.46 | 73.25 | -2.53 | 74.23 | -2.58 | 75.44 | -2.61 | 76.62 | -2.65 | 77.87 | -2.68 | 79.04 | -2.72 | 80.26 | -2.75 | 81.41 | -2.79 | 82.61 | -2.81 | 83.82 | -2.84 | 84.96 | -2.88 | 86.20 | -2.92 | 87.41 | -2.98 | 88.66 | -3.00 | 89.97 | -3.06 | 91.13 | -3.10 | 92.40 | -3.13 | 93.64 | -3.18 | 94.89 | -3.21 | 96.07 | -3.27 |
|---|---|---|---