




AERIEENNE

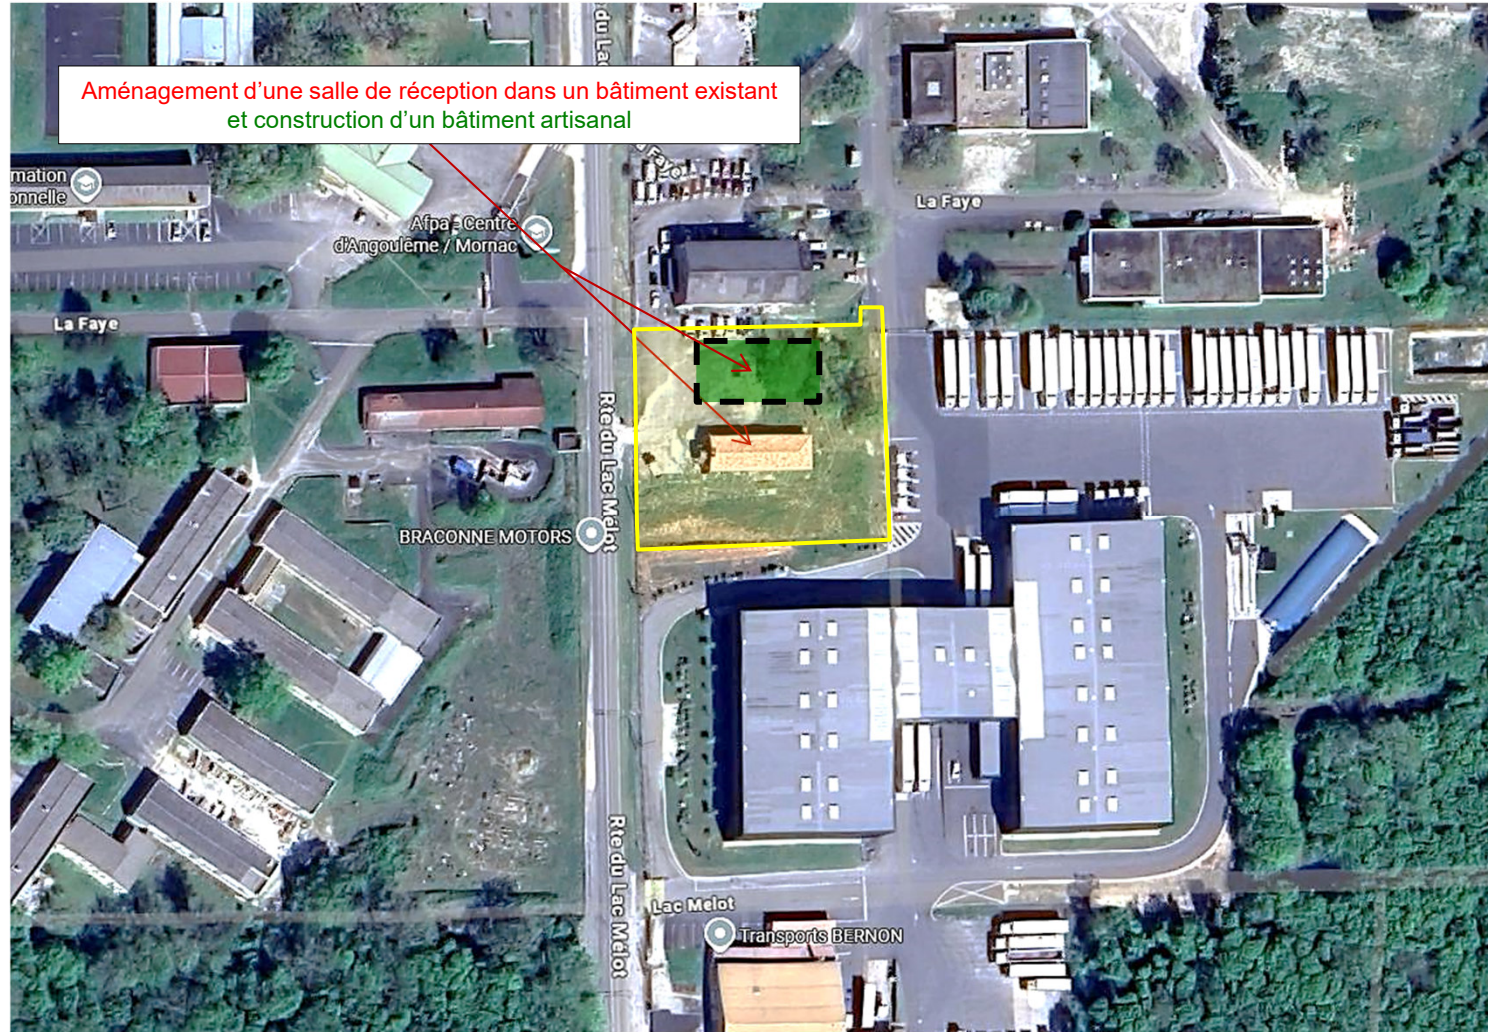

Département :
CHARENTE

Commune :
MORNAC

PC 1

Section : AK
Feuille : 000 AK 01

Échelle d'origine : 1/2000
Échelle d'édition : 1/2000

Date d'édition : 24/02/2026
(fuseau horaire de Paris)

Coordonnées en projection : RGF93CC46
©2022 Direction Générale des Finances Publiques

DIRECTION GÉNÉRALE DES FINANCES PUBLIQUES

EXTRAIT DU PLAN CADASTRAL

DPC

Propriété de Mr LADAN Alexis

Section **AK** parcelle **N°31**.
Surface Totale : **3353 m²**.

6, Route du Lac Mélot,
Lieudit « La Faye »
16 600 MORNAC.

Le plan visualisé sur cet extrait est géré par le centre des impôts foncier suivant :
SDIF Charente - PTGC
CENTRE DES FINANCES PUBLIQUES
1, rue de la Combe 16025
16025 ANGOULEME CEDEX
tél. 0545975700 -fax
ptgc.charente@dgfip.finances.gouv.fr

SR

STEPHANE ROGEON
ARCHITECTE D.P.L.G.

32, Rue du Stade
86360 CHASSENEUIL DU POITOU

Port. : 06 14 55 03 07 - tél. : 05 49 37 04 81
SIRET : 438 005 977 00022 - APE : 7111 Z

