


ETAT DES LIEUX DE L'AEX CHARLES

Sur fond de carte IGN adapté au 1/15 000 en RGFG95 UTM 22N



- Base-Vie SAS COREMA
- Accès existant : 1 900 m
- Tracé réel crique Charles
- Anciens travaux : 1,4 ha
- AEX Charles : 11,6 ha⁺
- AEX 14-2021

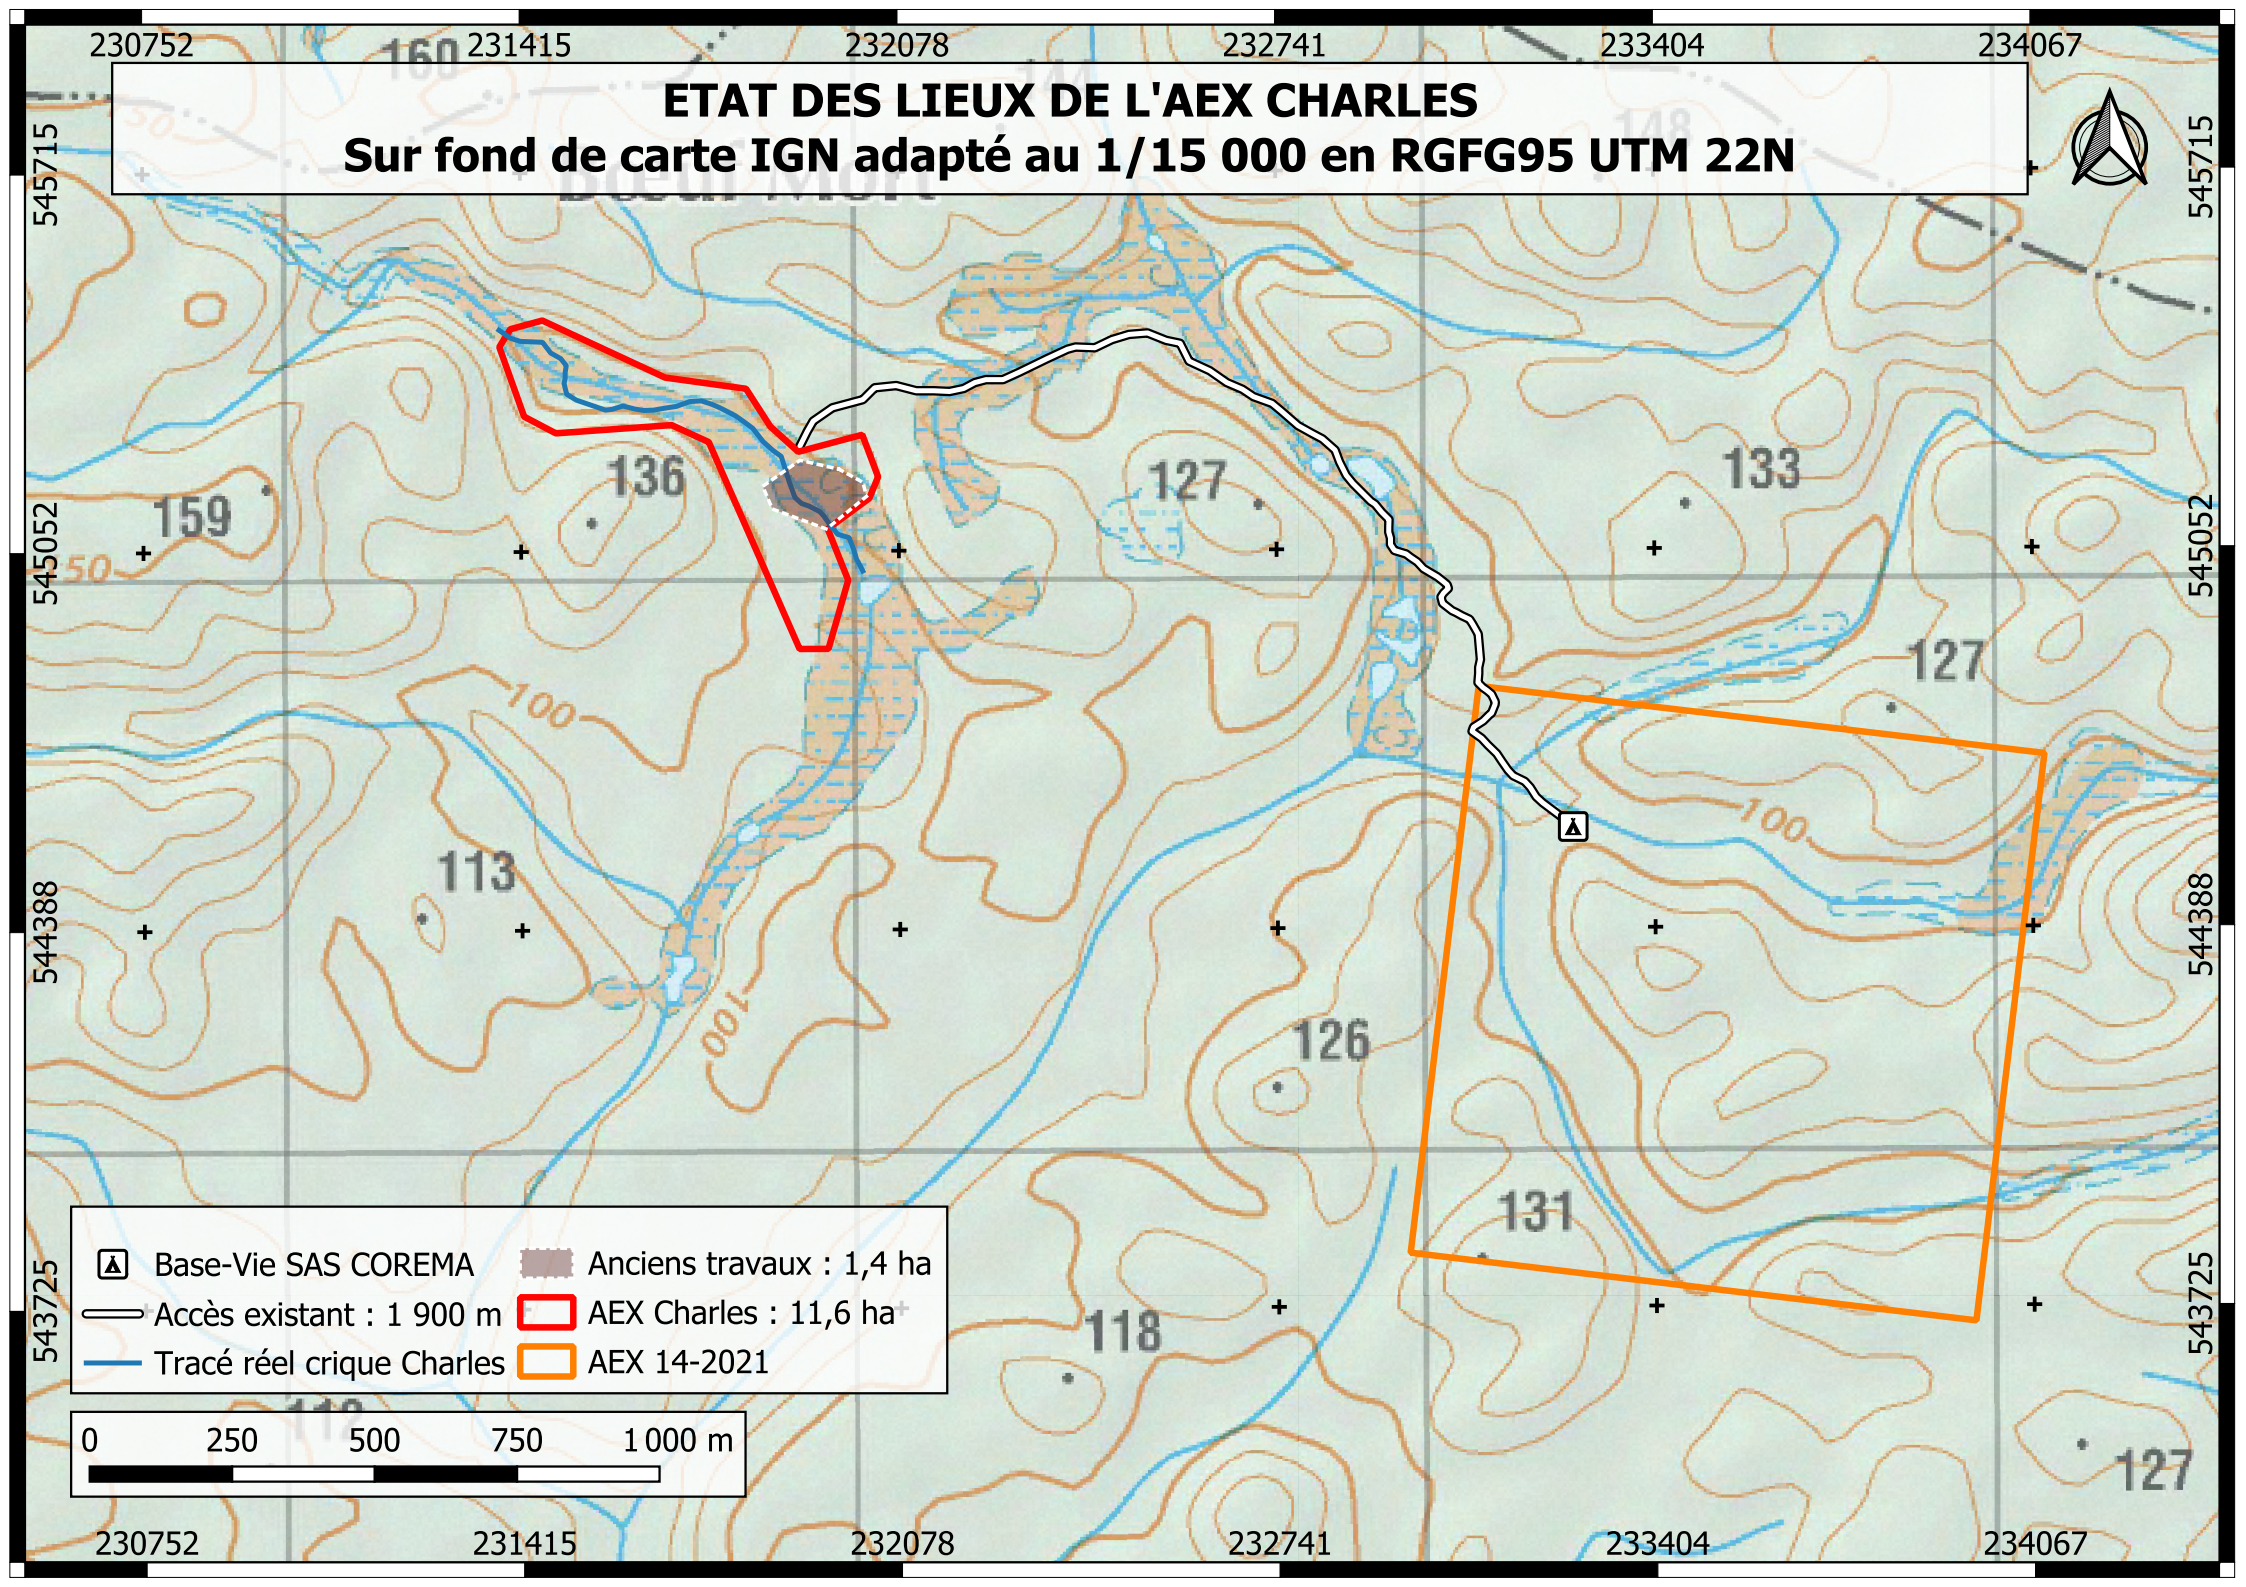

230752 231415 232078 232741 233404 234067

ETAT DES LIEUX DE L'AEX CHARLES SUR FOND IMAGERIE SATELLITE "GOOGLE SATELLITE" 2025

Ech: 1/15 000



545715

545052

544388

543725



- Base-Vie SAS COREMA
- Anciens travaux : 1,4 ha
- Accès existant : 1 900 m
- AEX Charles : 11,6 ha
- Tracé réel crique Charles
- AEX 14-2021

0 250 500 750 1 000 m

230752 231415 232078 232741 233404 234067

CHANTIER PREVISIONNEL AEX CHARLES

Tracé réalisé sur le logiciel Qgis à l'échelle 1/5 000

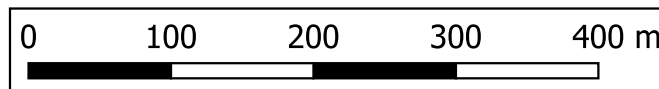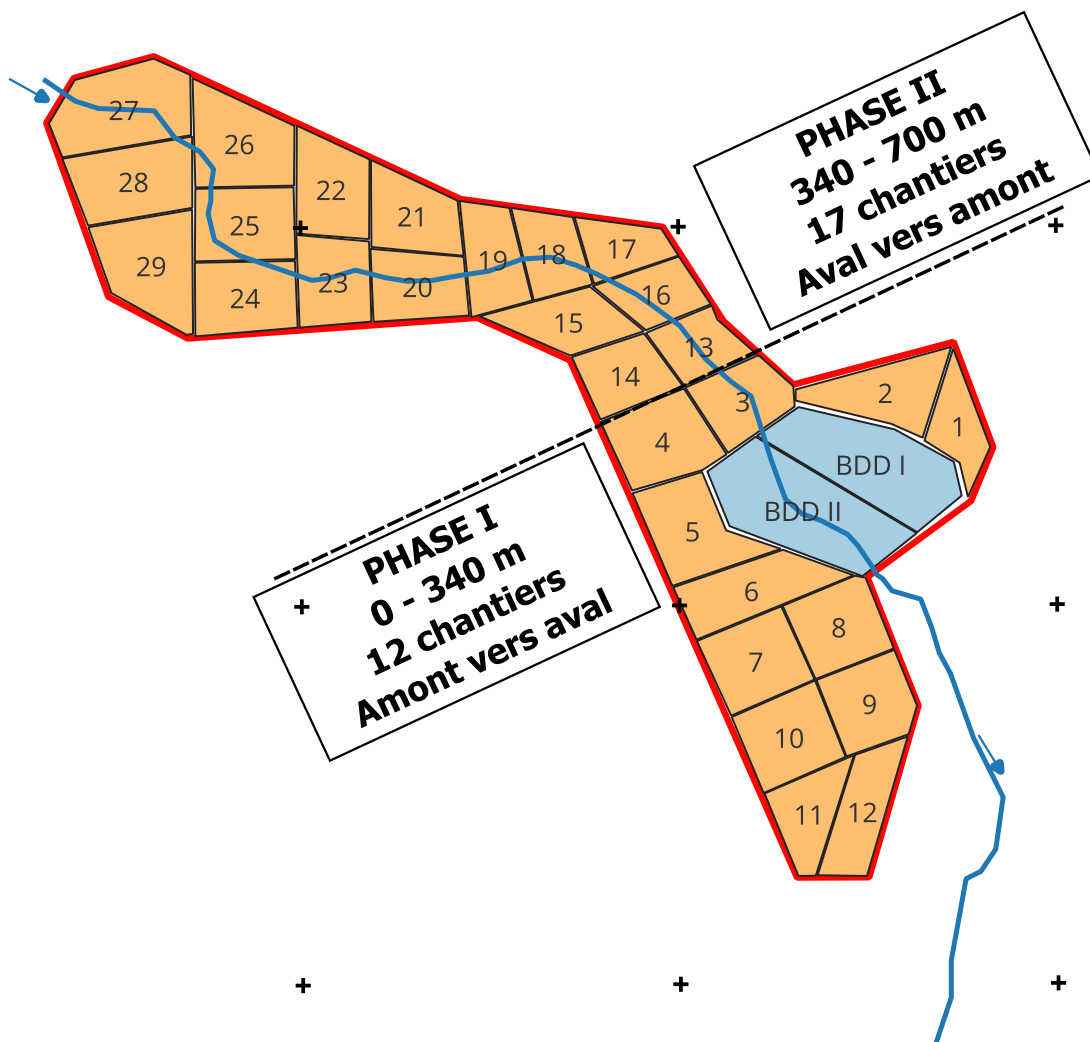



L'AEX comprendra 29 chantiers
repartis en 2 phases :
Phase I : 12 chantiers
Phase II : 17 chantiers

La déviation sera effectuée sur
la droite, sur un linéaire de 770
m : 200 m en phase I et 570 m
en phase II.

2 anciens bassins seront
aménagés et convertis en
BDD. Le circuit fermé sera
mis en place dès le début
des travaux, sans qu'il soit
nécessaire de pomper de
l'eau dans la crique. A la fin
de la phase I, ces 2 anciens
bassins seront réhabilités et
revégétalisés au même titre
que les chantiers de l'AEX.

LEGENDE


- Tracé réel crique Charles
- AEX Charles
- Chantier : 29
- BDD

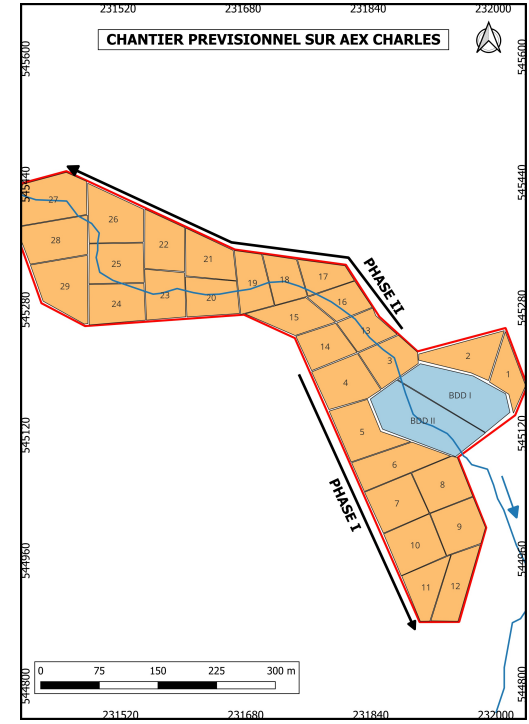
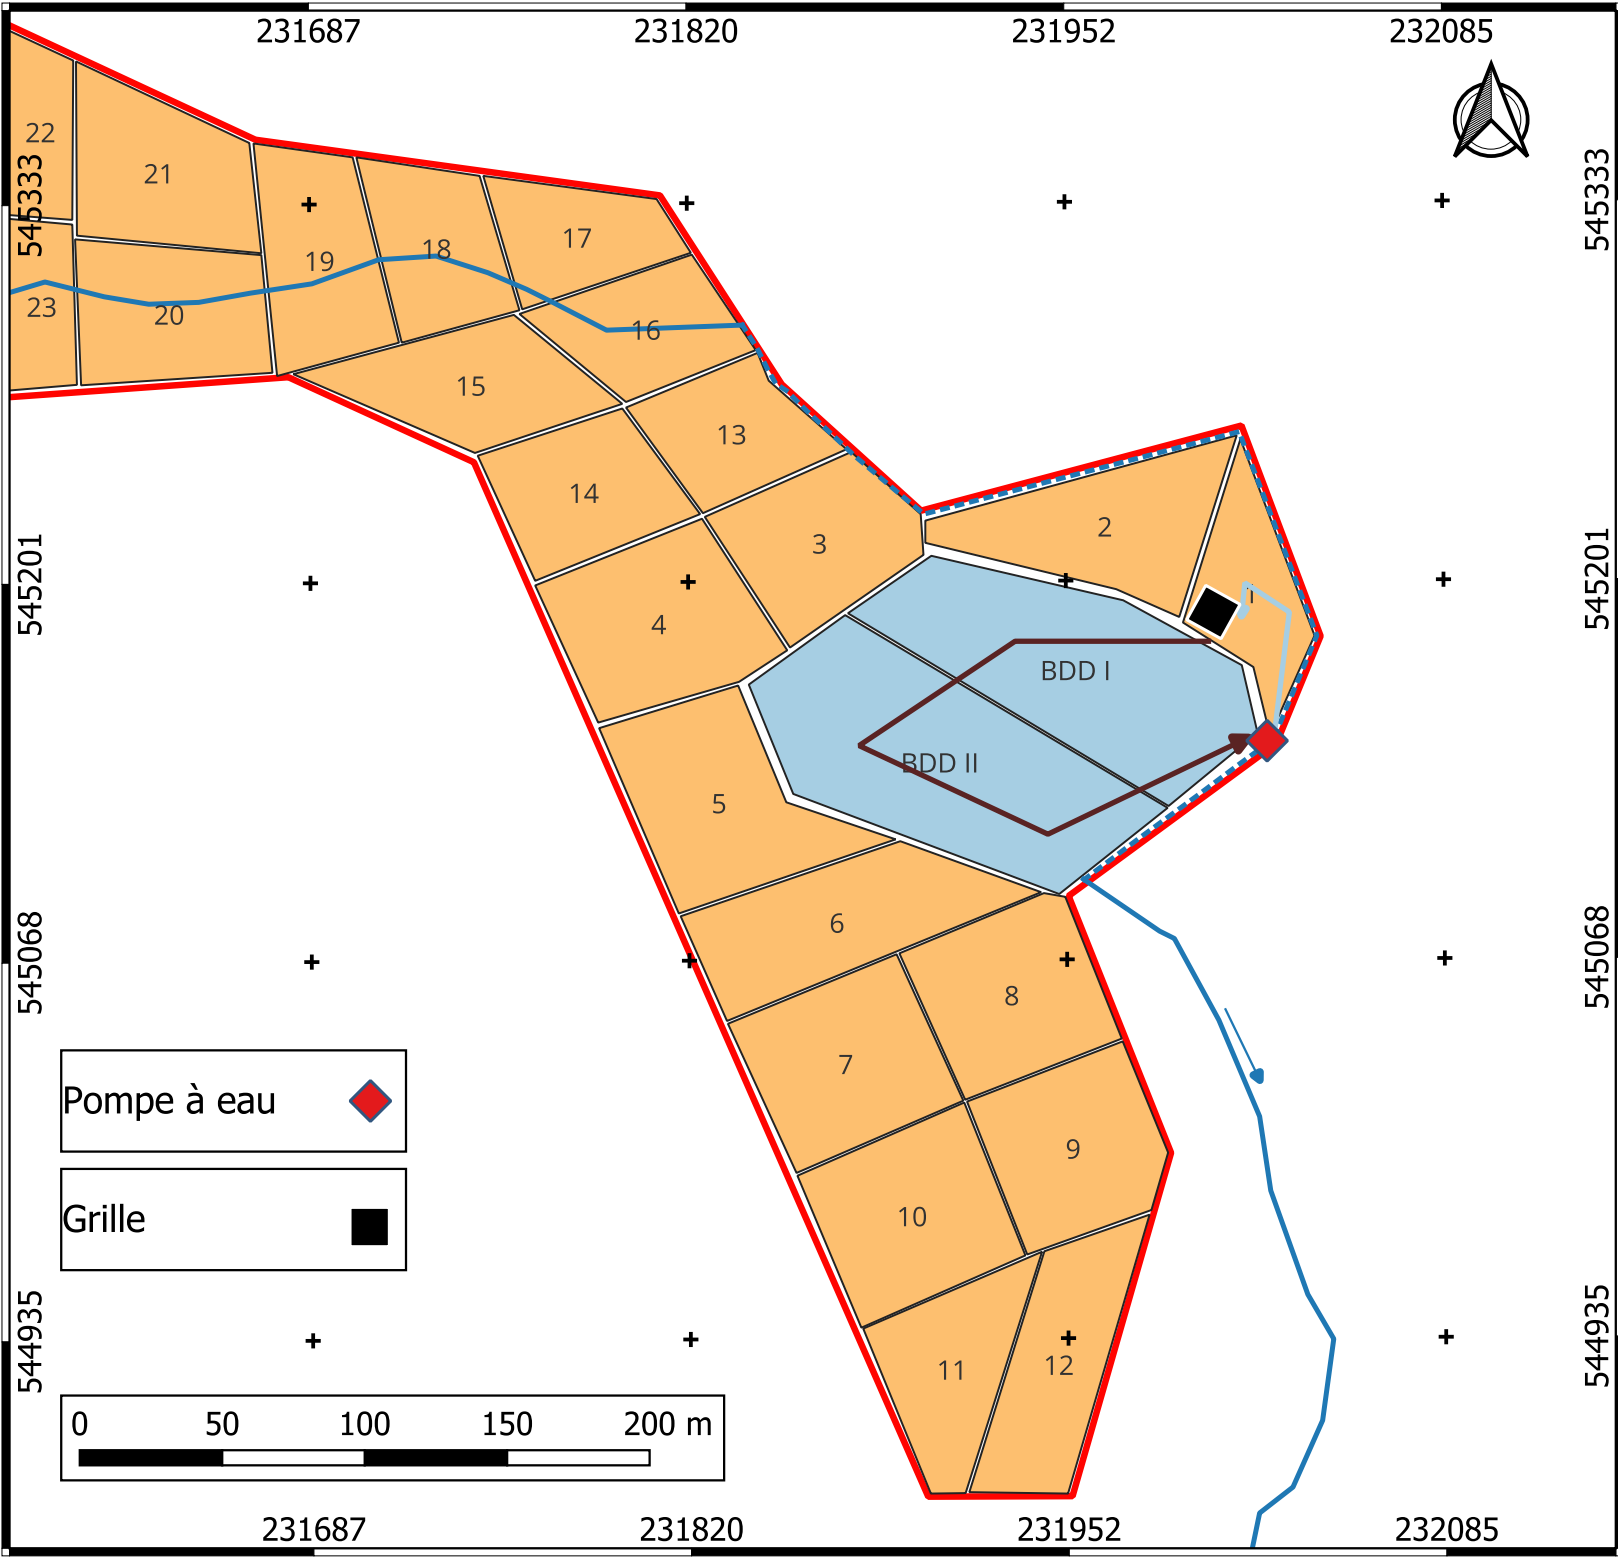


PHASE I :

- deforestation
- déviation 1er tronçon crique
- exploitation chantier 1
- mise en place du circuit fermé

Ech: 1/2 500


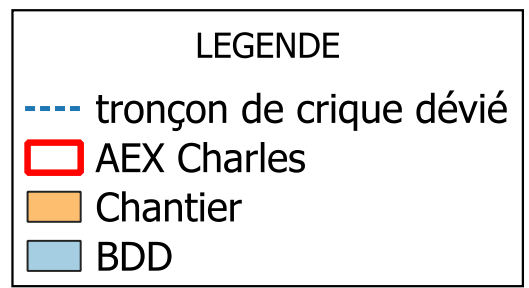


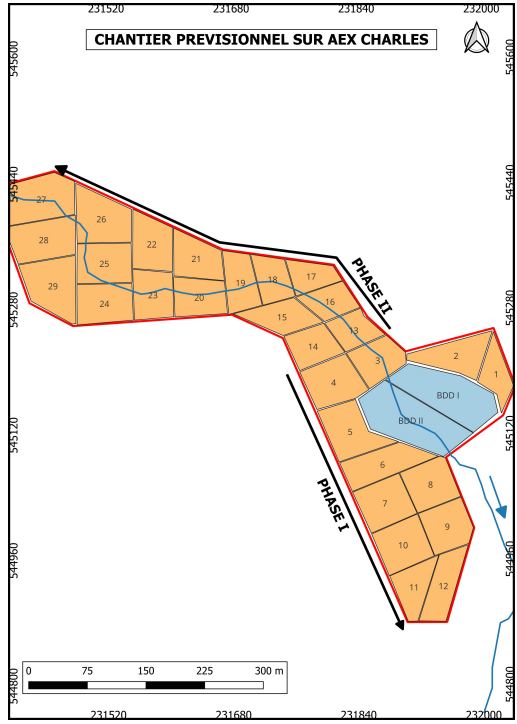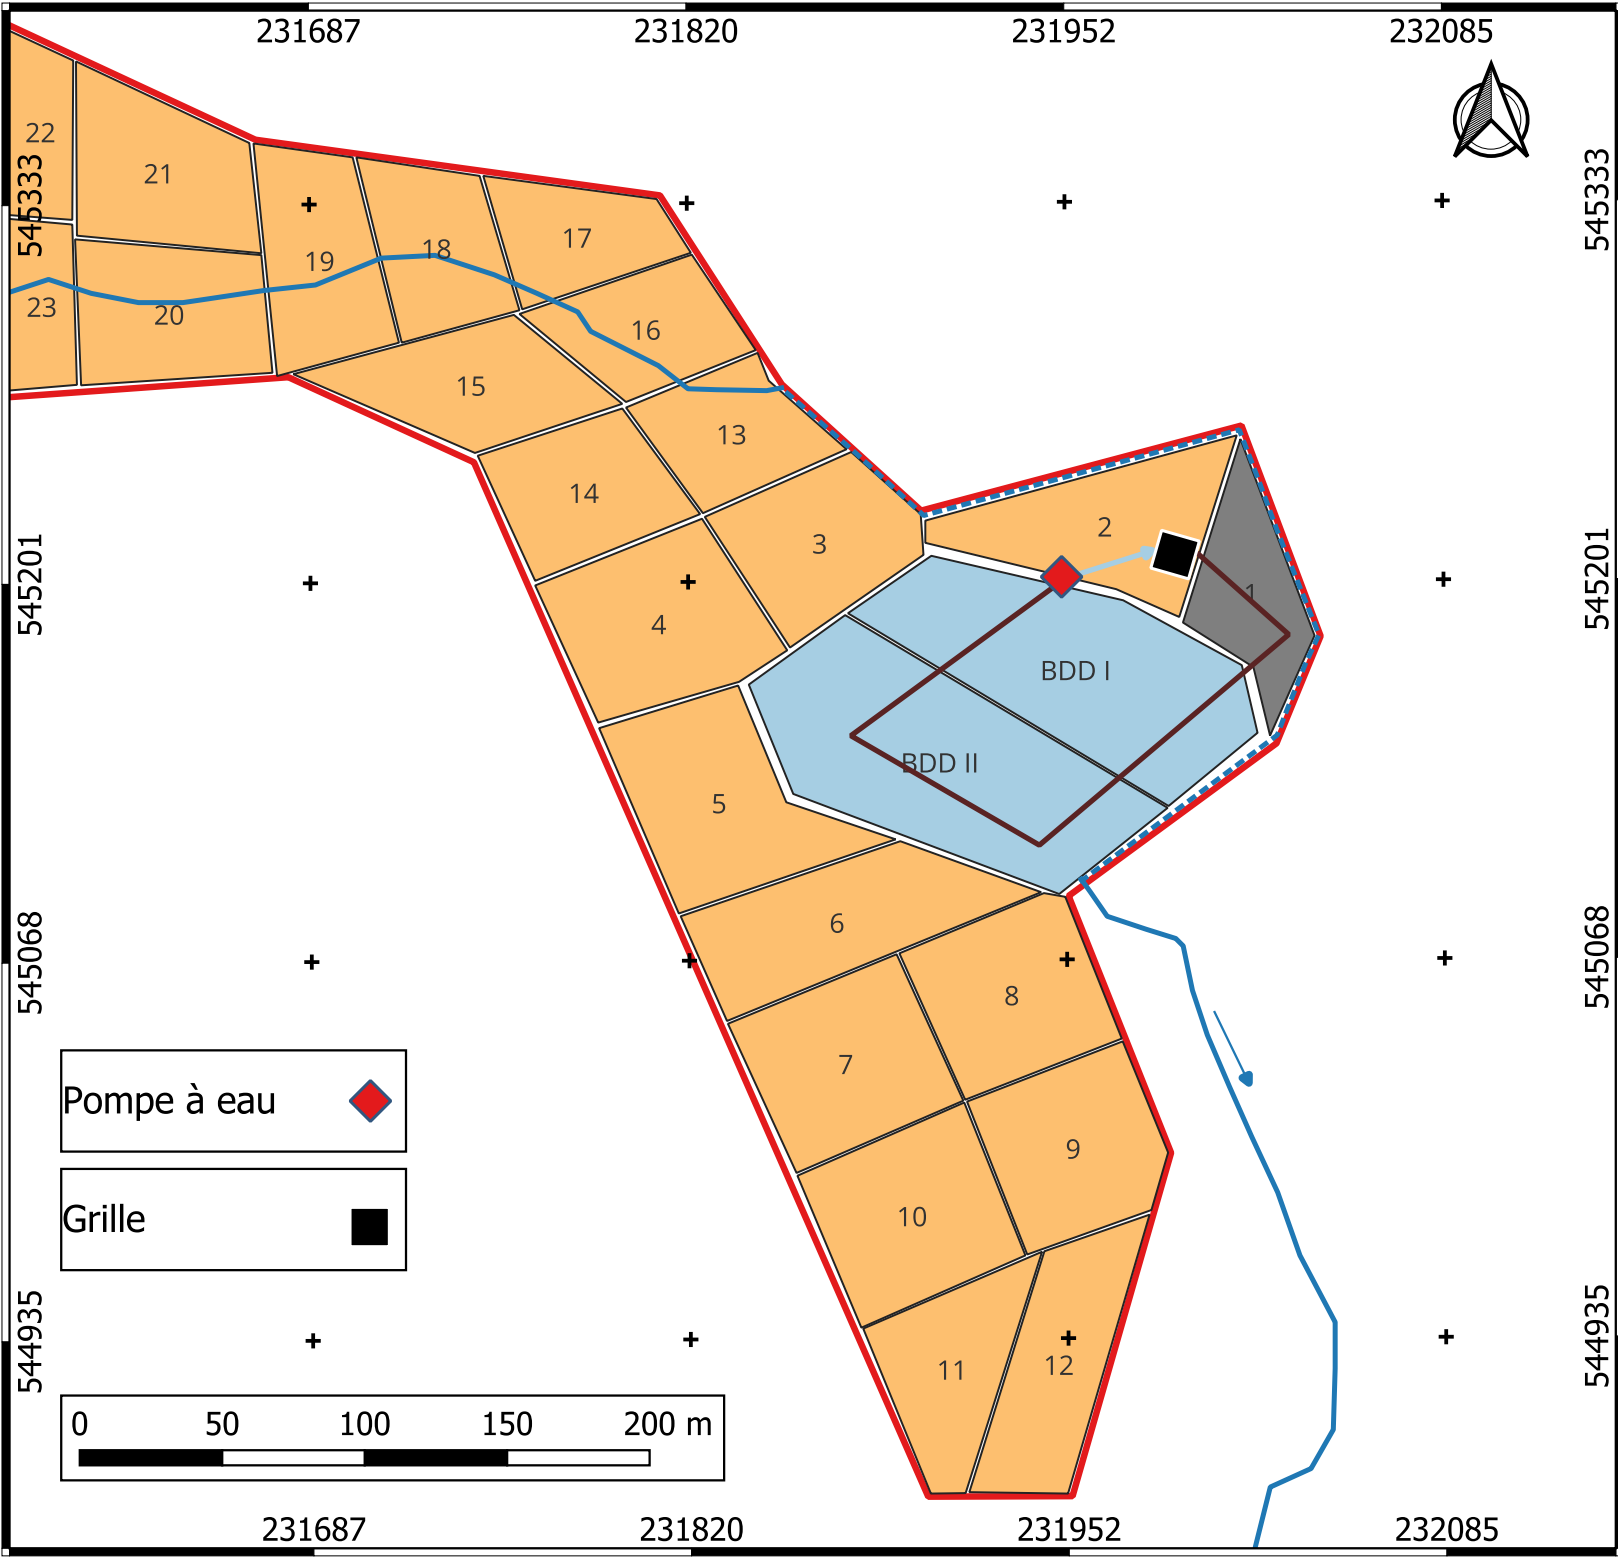

PHASE I :
- exploitation chantier 2

Ech: 1/2 500



- LEGENDE**
- tronçon de crique dévié
 - crique Charles
 - AEX Charles

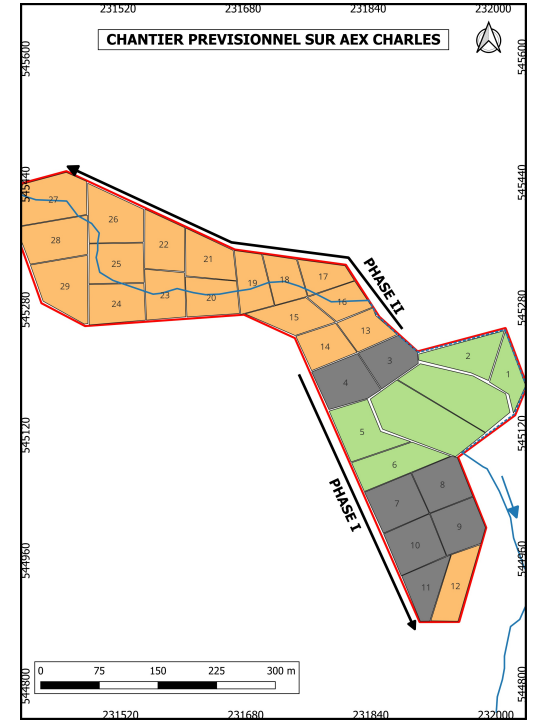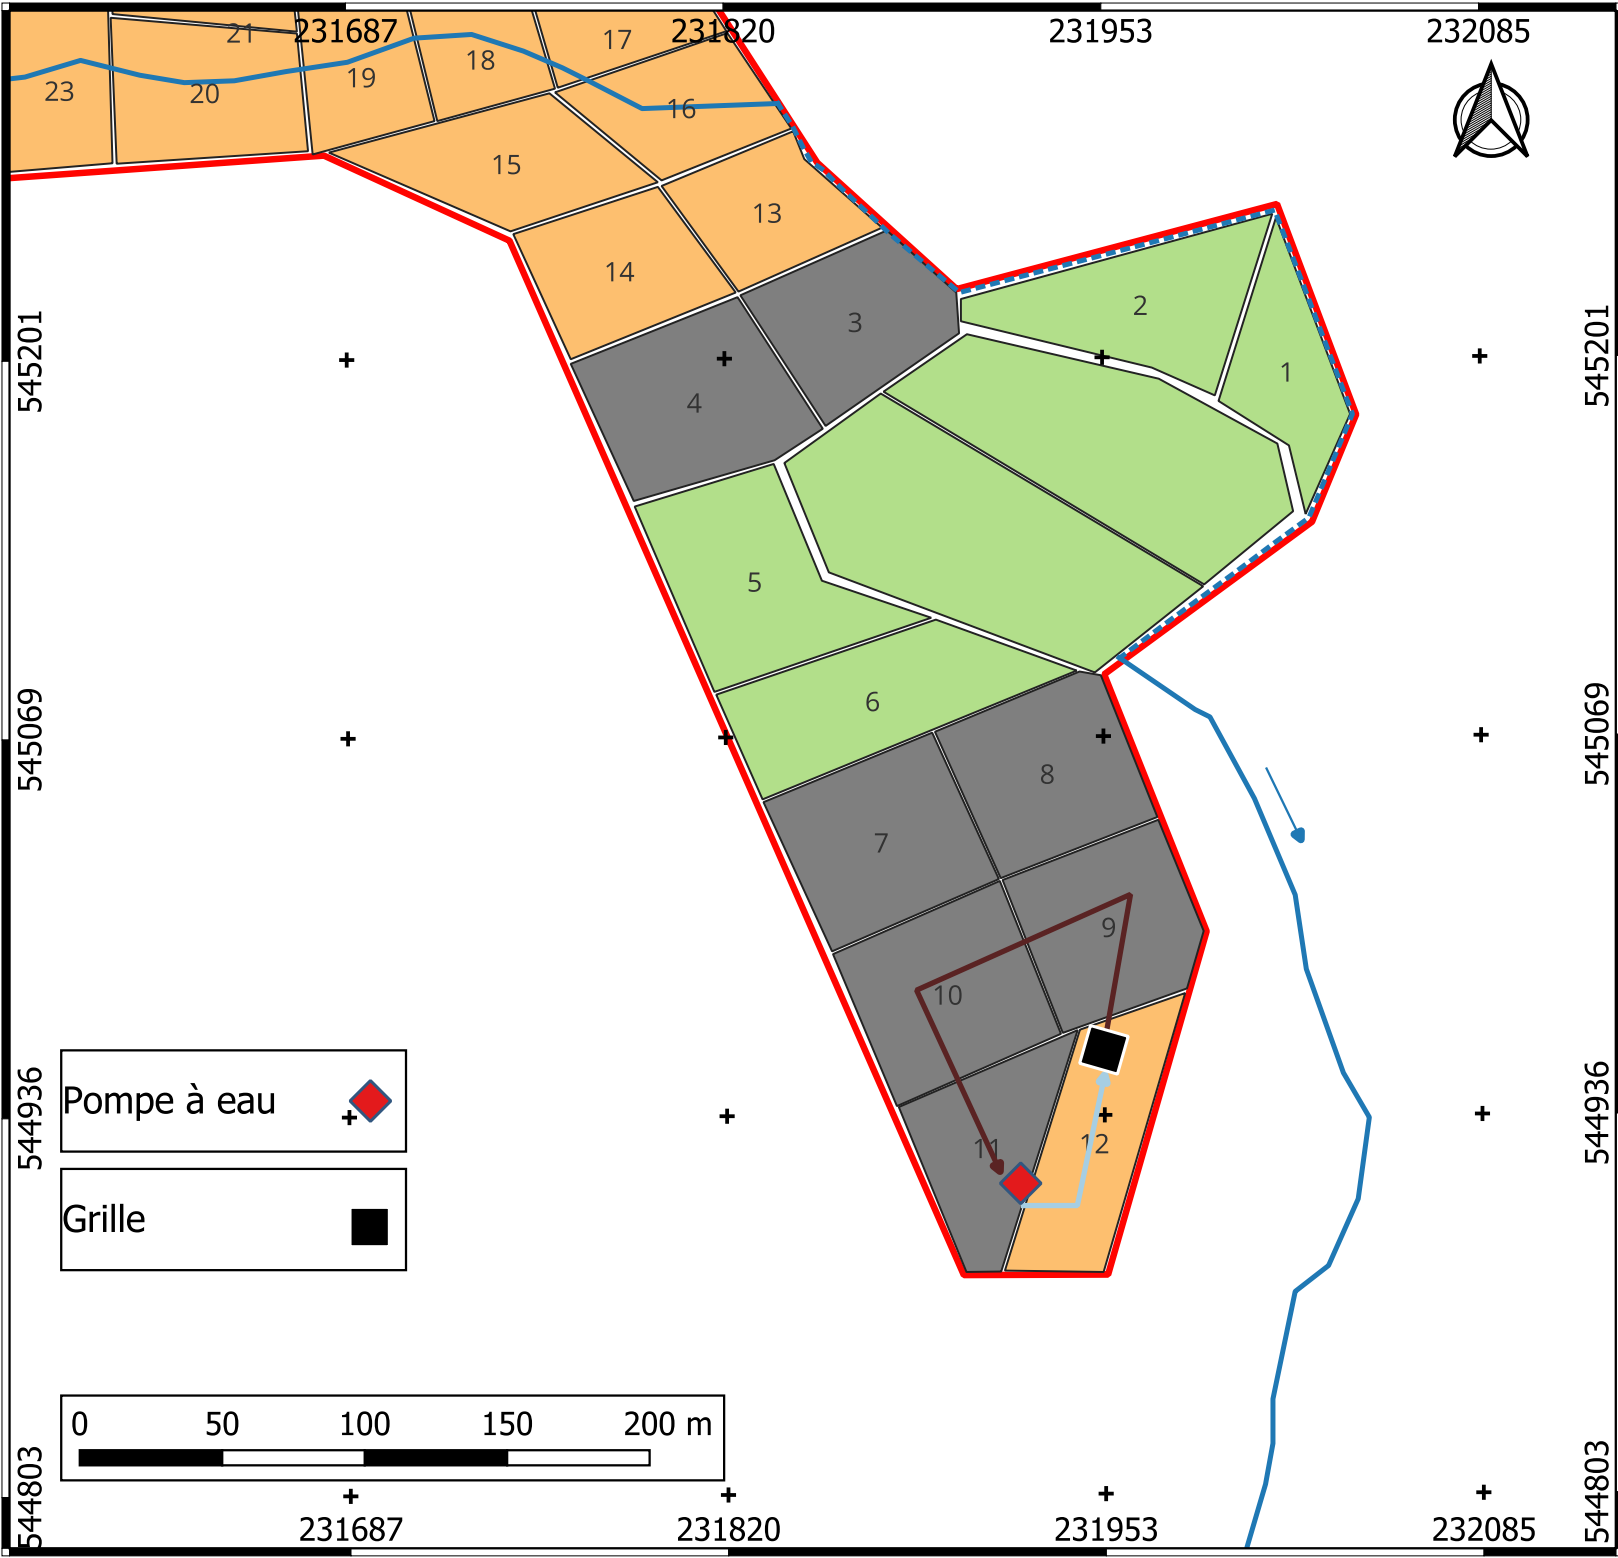

- PHASE I :**
- exploitation chantier n° 12
 - réhabilitation ancienne surface impactée
 - réhabilitation chantier n° 1,2,5 et 6
 - chantier n° 3 et 4 seront convertis en BDD pour l'exploitation des premiers chantiers de la phase II
- Ech: 1/2 500

LEGENDE

- tronçon de crique dévié
- ▭ AEX Charles

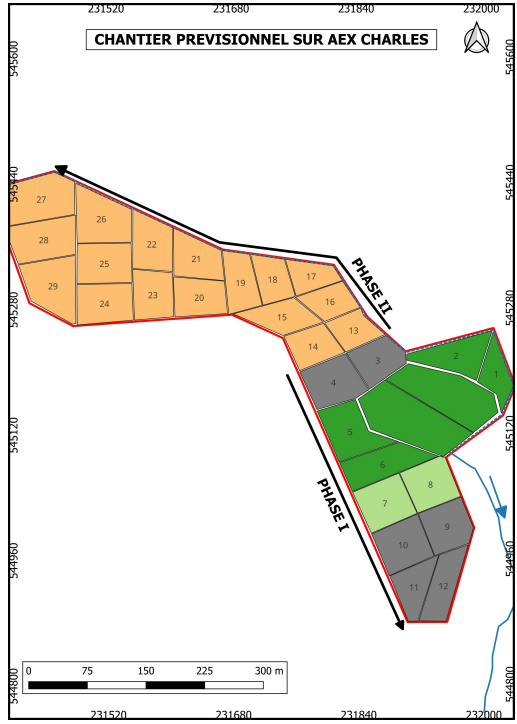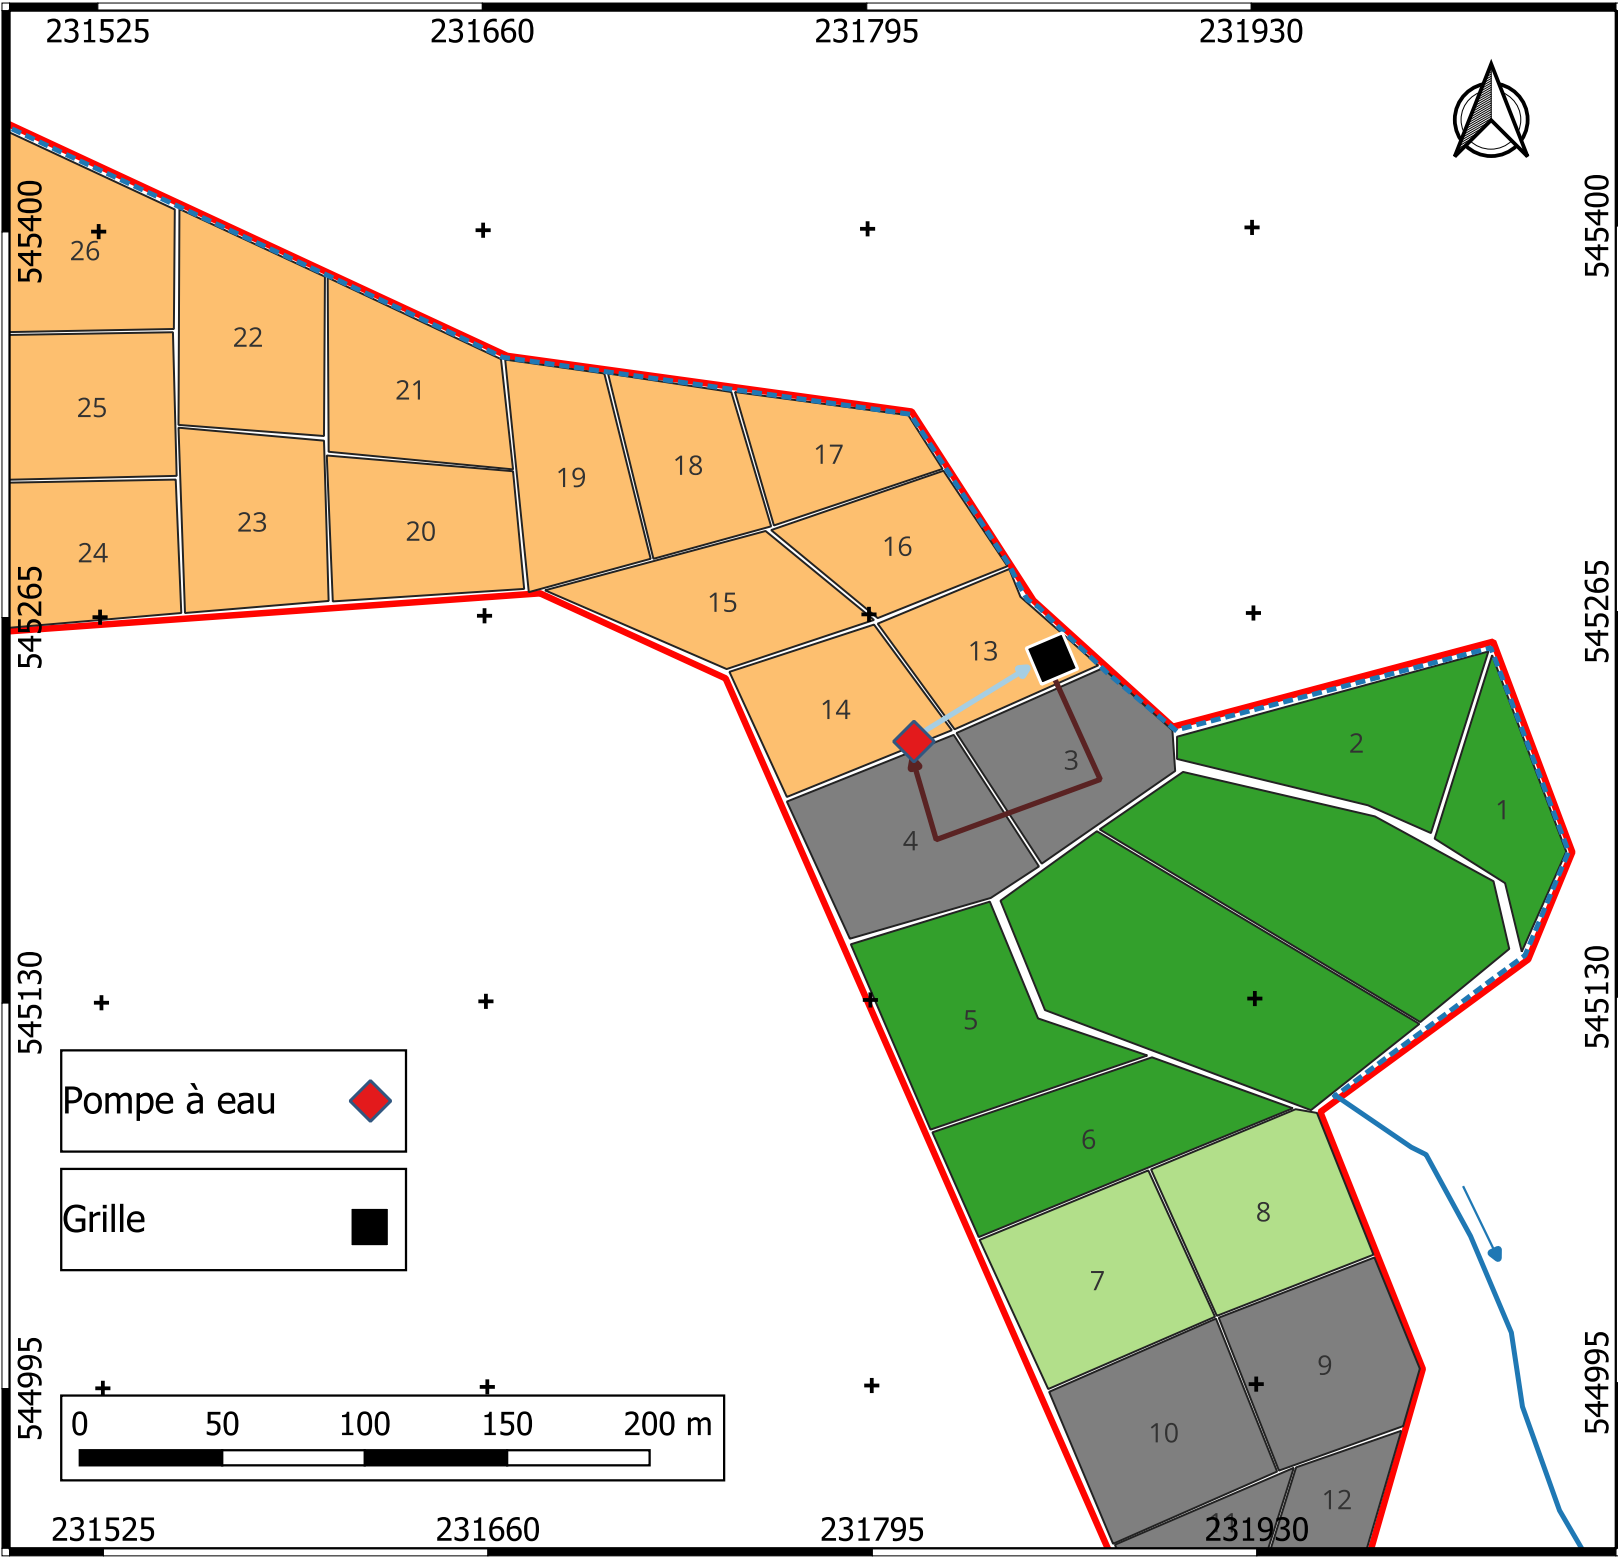



PHASE II :

- exploitation chantier n° 13
- réhabilitation et revégétalisation ancienne surface impactée
- réhabilitation chantier n° 1,2 et 5 à 8
- chantier n° 3 et 4 convertis en BDD

Ech: 1/2 500



LEGENDE

- tronçon de crique dévié
- AEX Charles

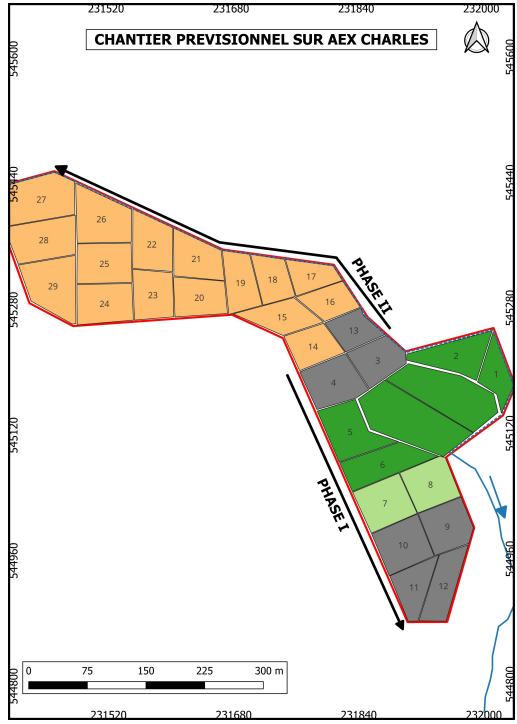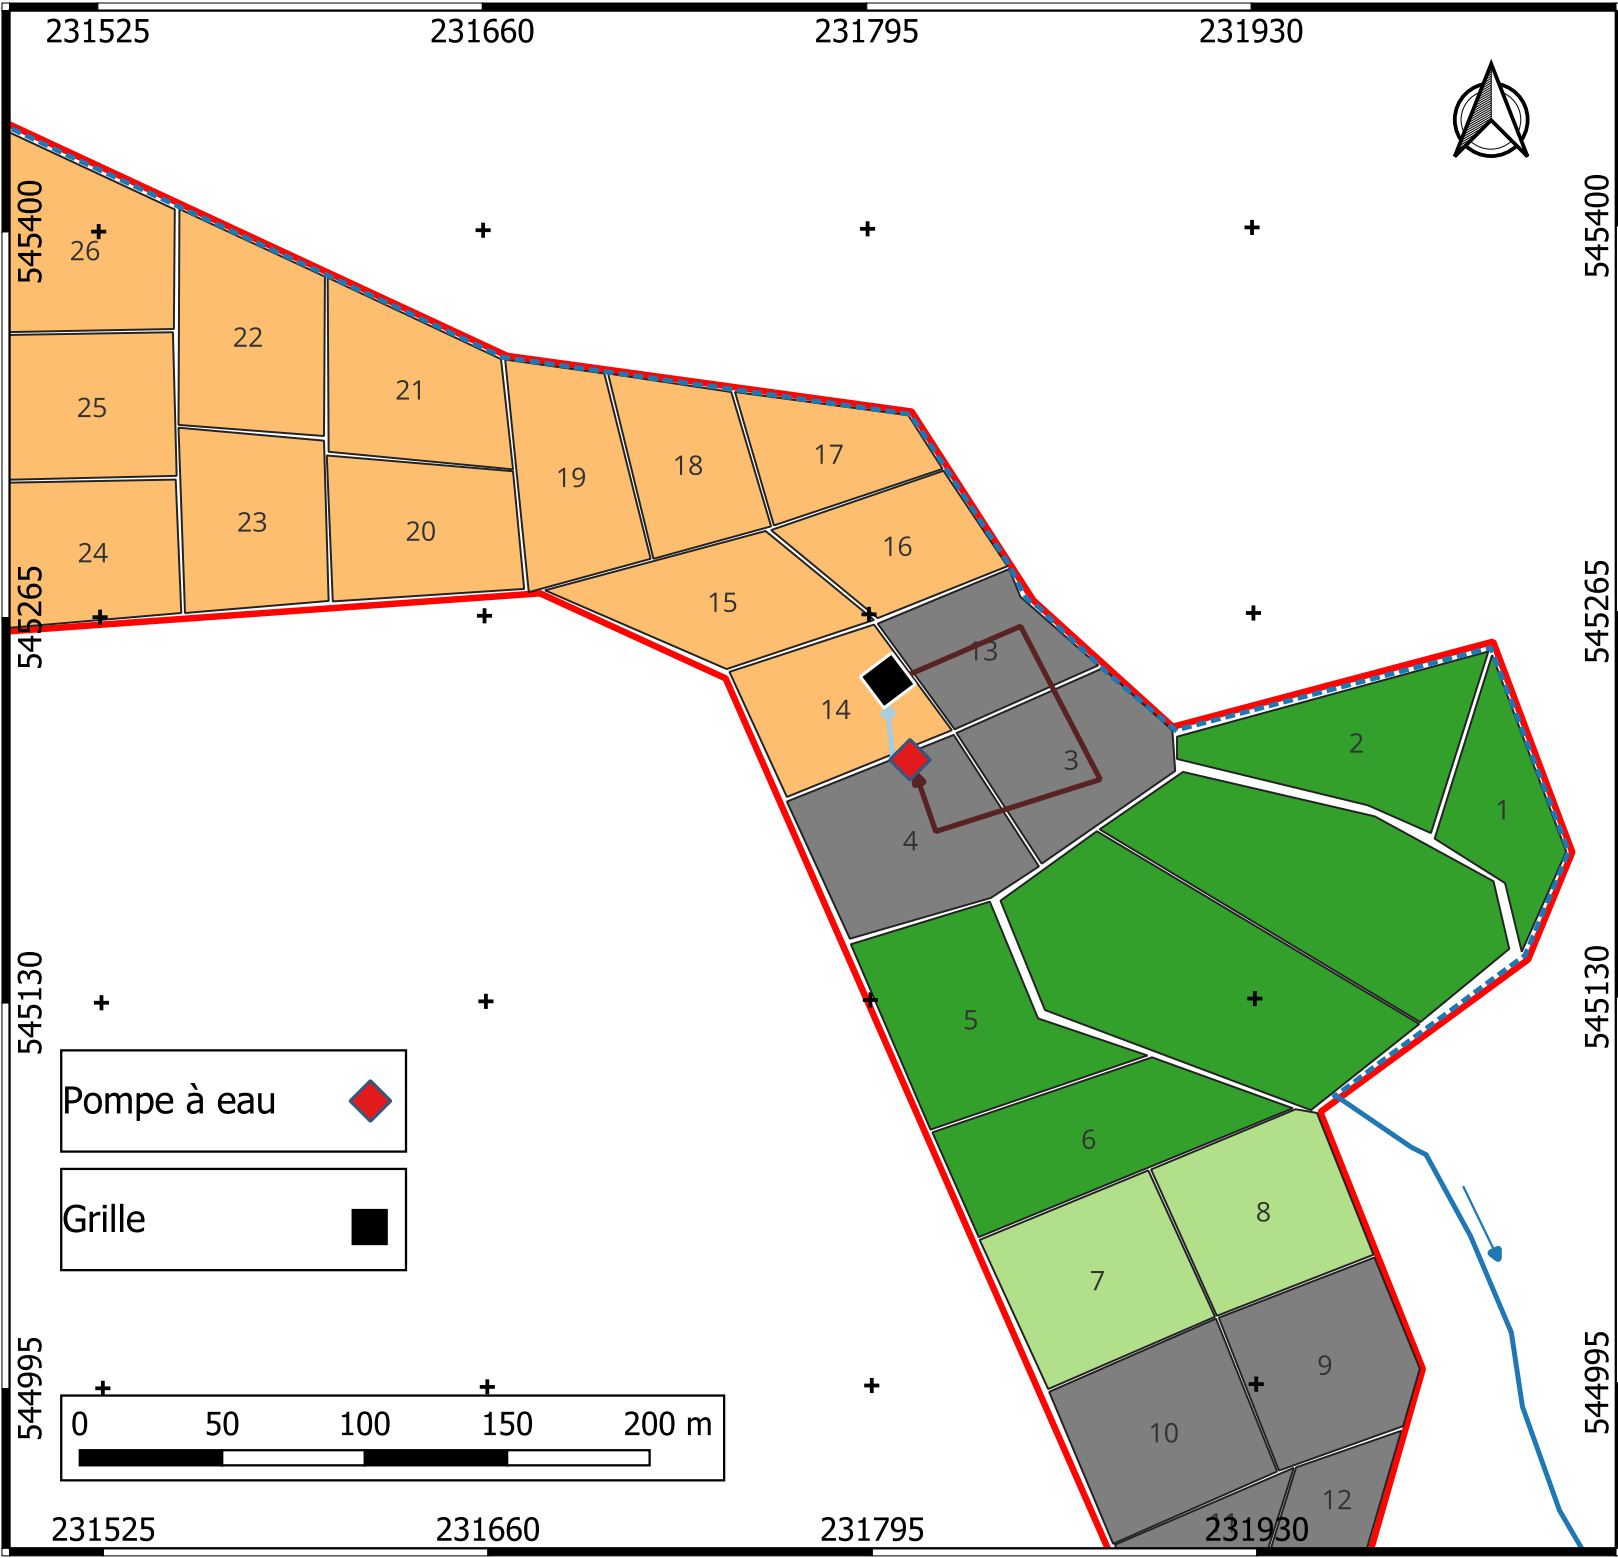

PHASE II :
- exploitation chantier n°
14
Ech : 1/2 500




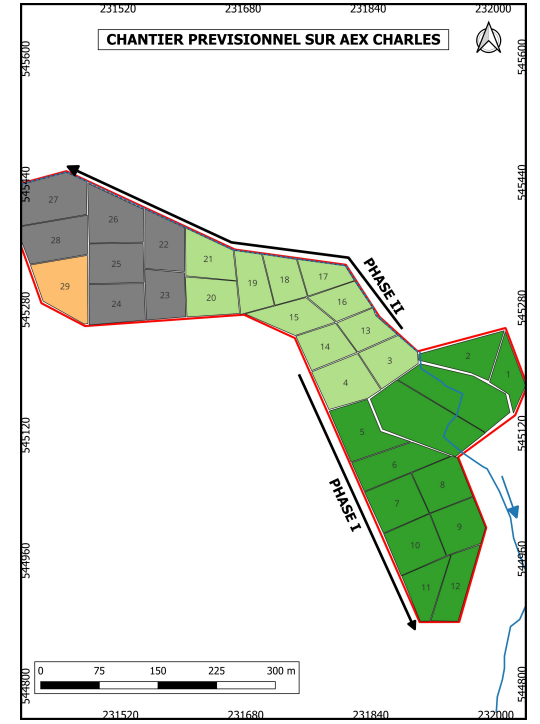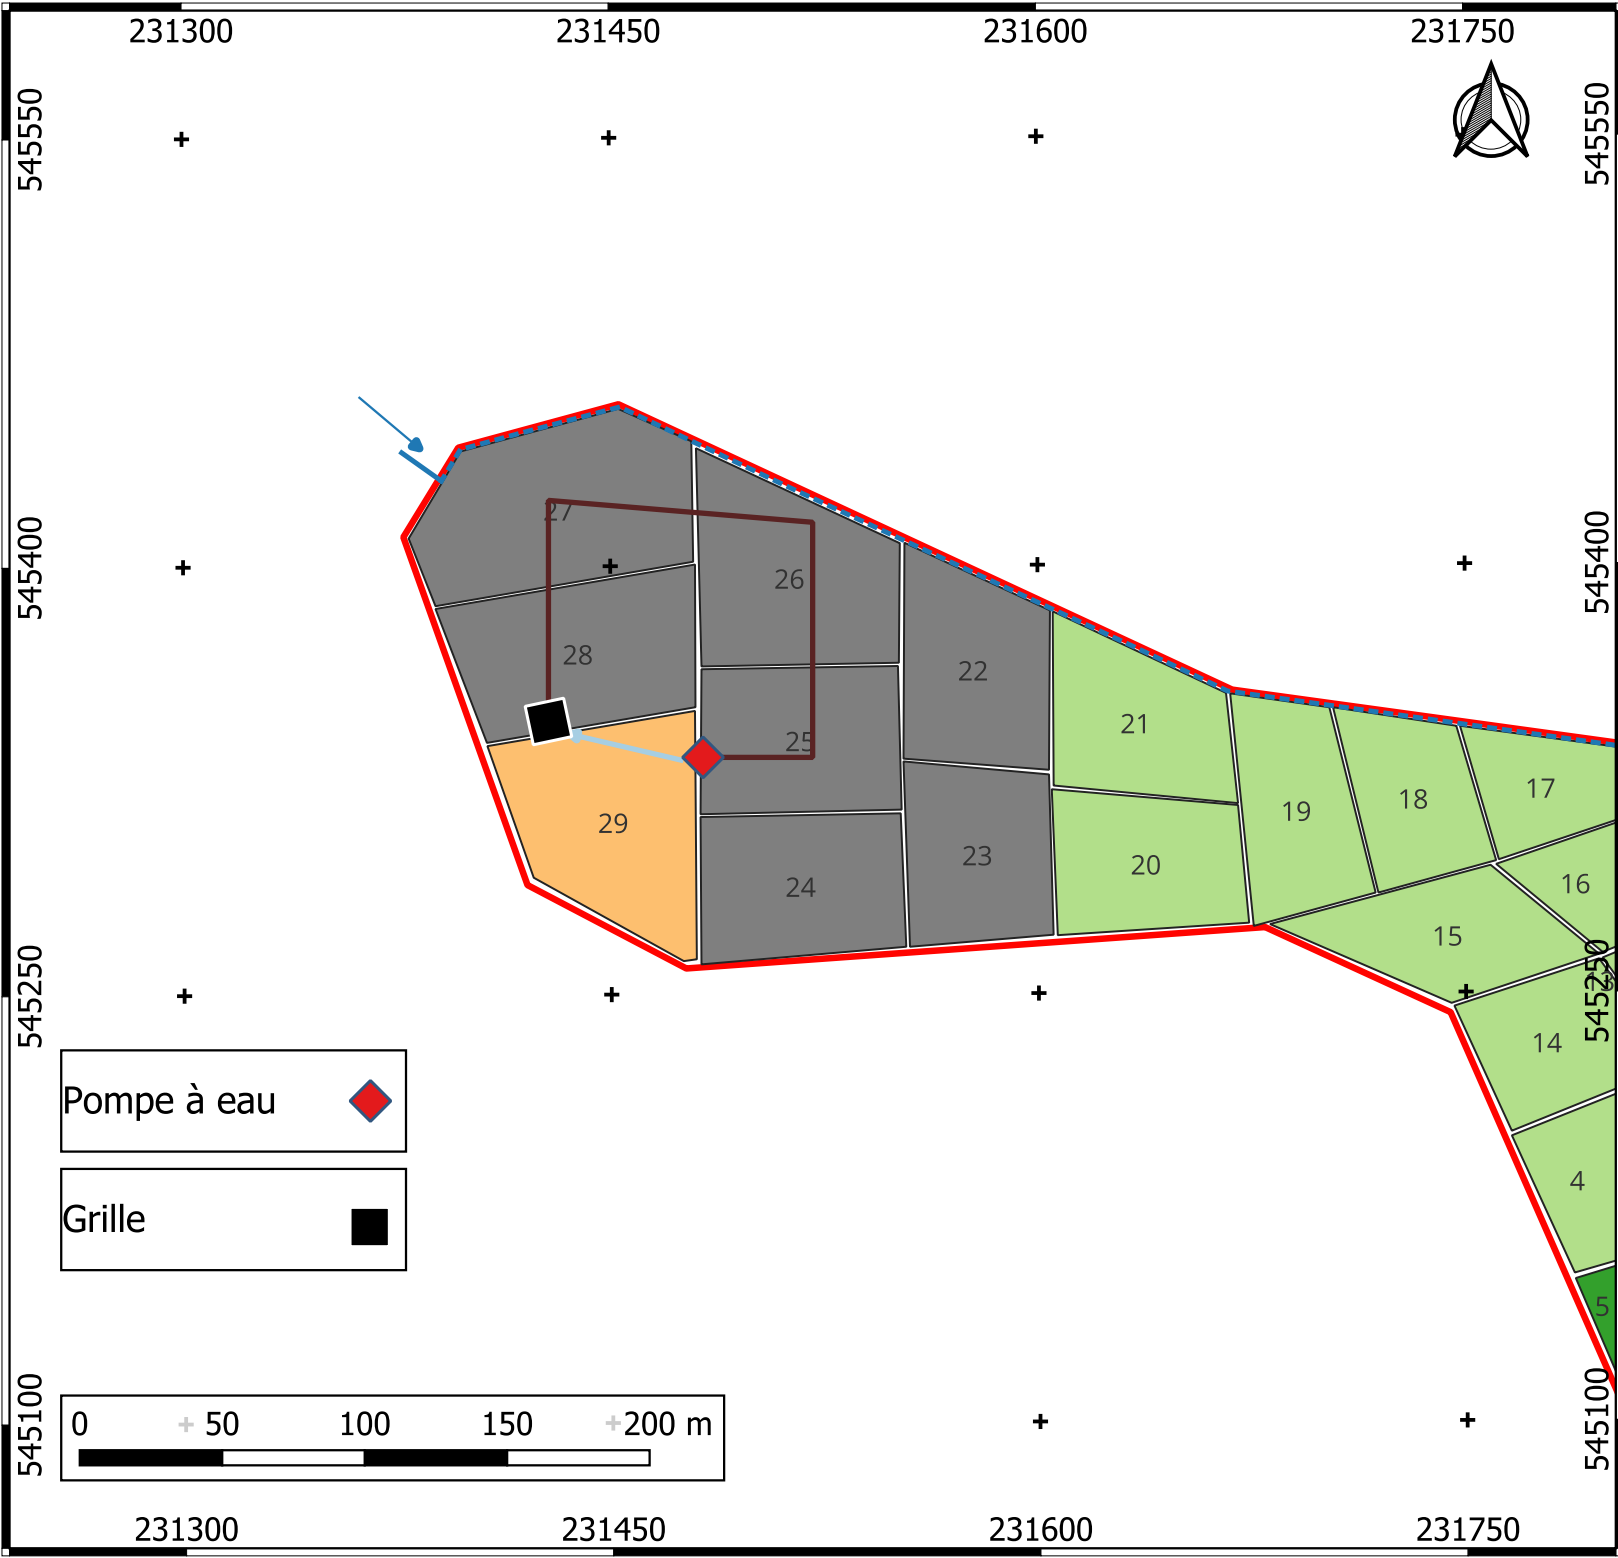

- PHASE II :**
- exploitation chantier n° 29
 - réhabilitation chantier n° 1 à 21
 - revégétalisation chantier n° 1,2 et 5 à 12
 - 1er tronçon de crique dévié remis dans son milieu naturel
- Ech : 1/2 500

LEGENDE

- tronçon de crique dévié
- ▭ AEX Charles

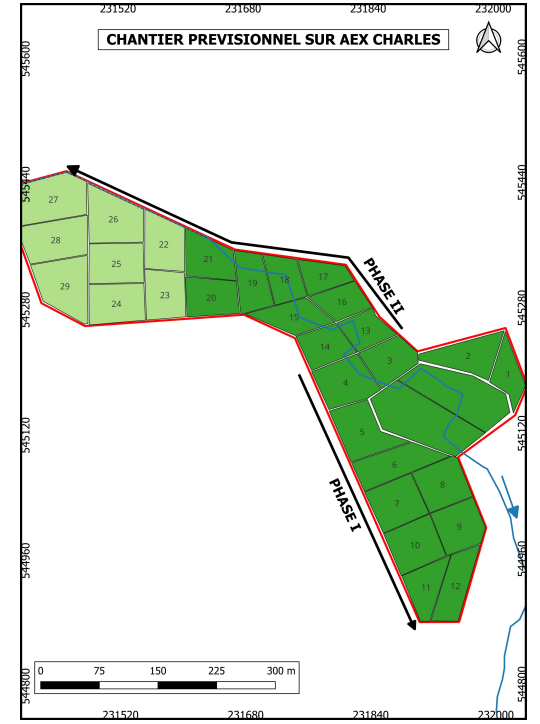


FIN D'EXPLOITATION:

- exploitation chantier n° 1 à 29
- réhabilitation chantier n° 1 à 29
- revégétalisation chantier n° 1 à 21
- reprofilage progressif de la crique dans son milieu naturel

Ech : 1/2 500

LEGENDE


- tronçon de crique dévié
- ▭ AEX Charles

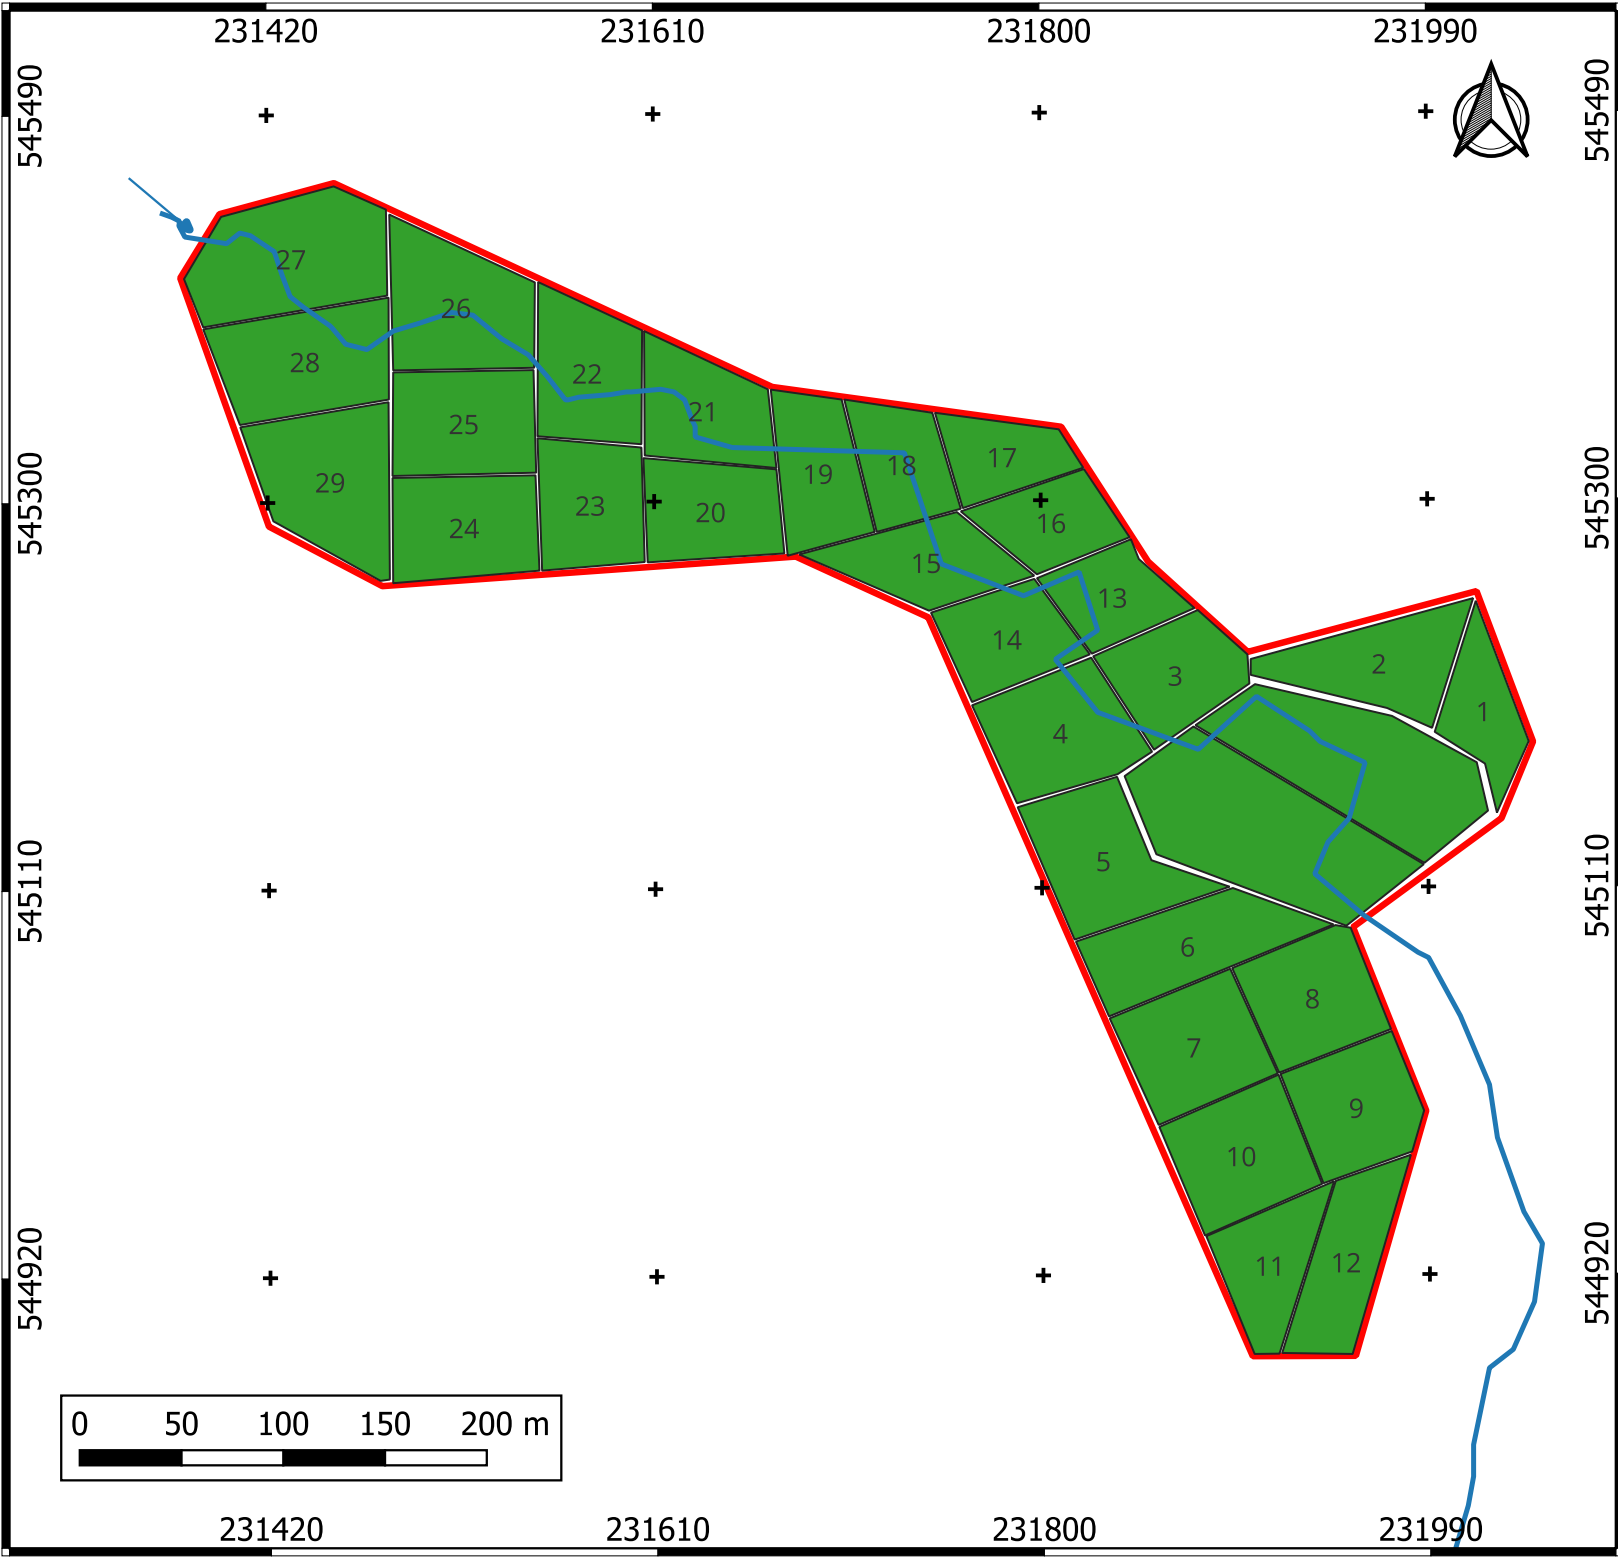

- finalisation de la
revégétalisation
-obstruction du canal de
dérivation
- reprofilage complet de la
crique dans son milieu
naturel
Ech : 1/2 500

LEGENDE

-  AEX Charles
-  crique Charles
-  Chantier restauré

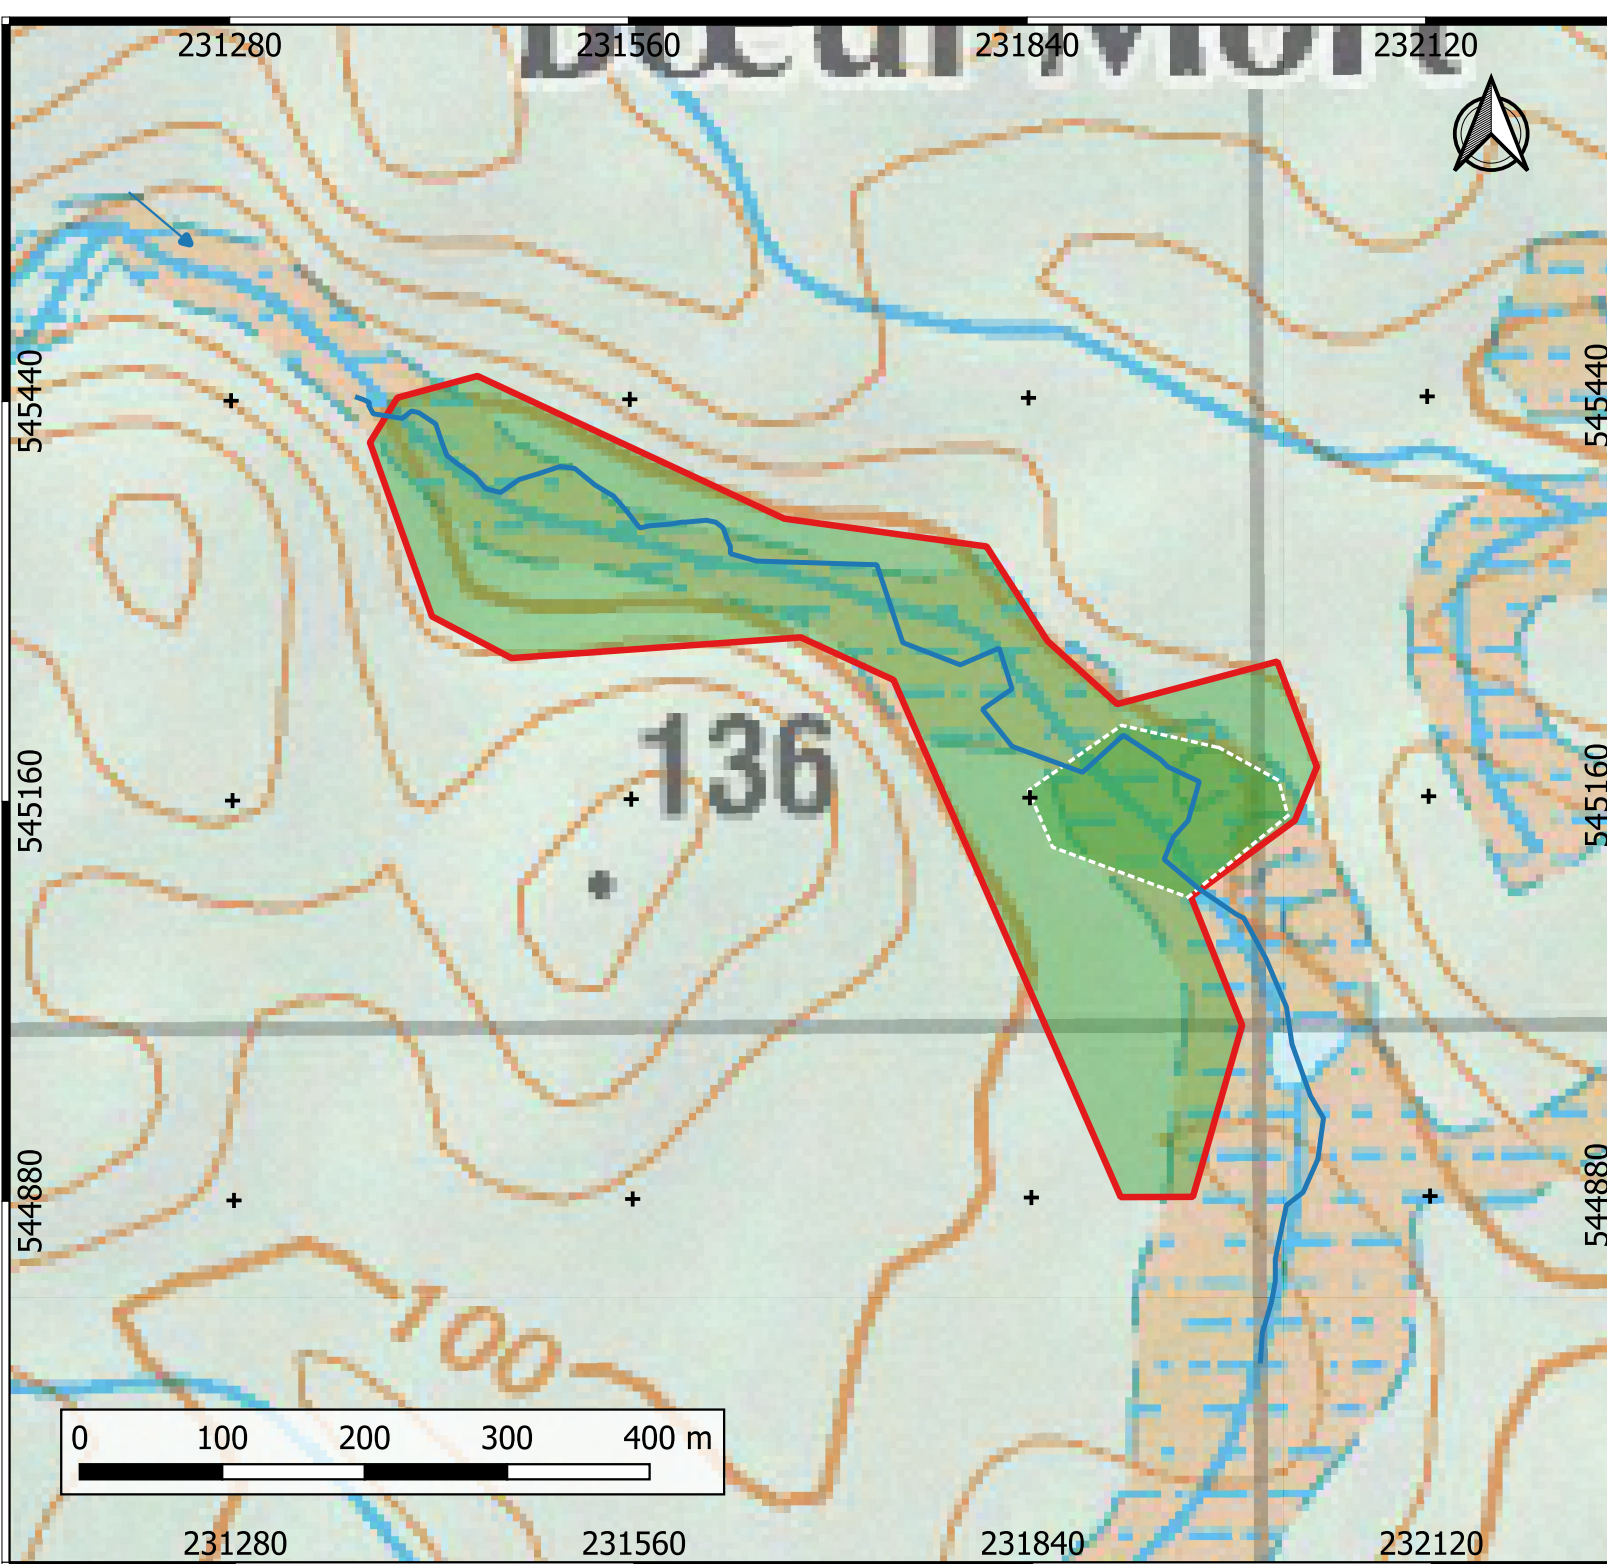

ETAT DES LIEUX DE
L'AEX APRES
EXPLOITATION

- revégétalisation à 100 %
de la surface exploitée
- restauration complète de
la surface anterieurement
impactée
- reprofilage complet de la
crique dans son milieu
naturel
- fermeture des pistes

Ech : 1/5 000 sur fond de
carte IGN en RGFG95
UTM 22N

