


Parcelle A: 300 les Combettes 1 H. 76 a 45 ca

Parcelle A 296 les Combettes 16 a 70 ca

Plantation avec tuteur et filet de protection  
tous les trois mètres, afin de faciliter l'entretien au girdroyer

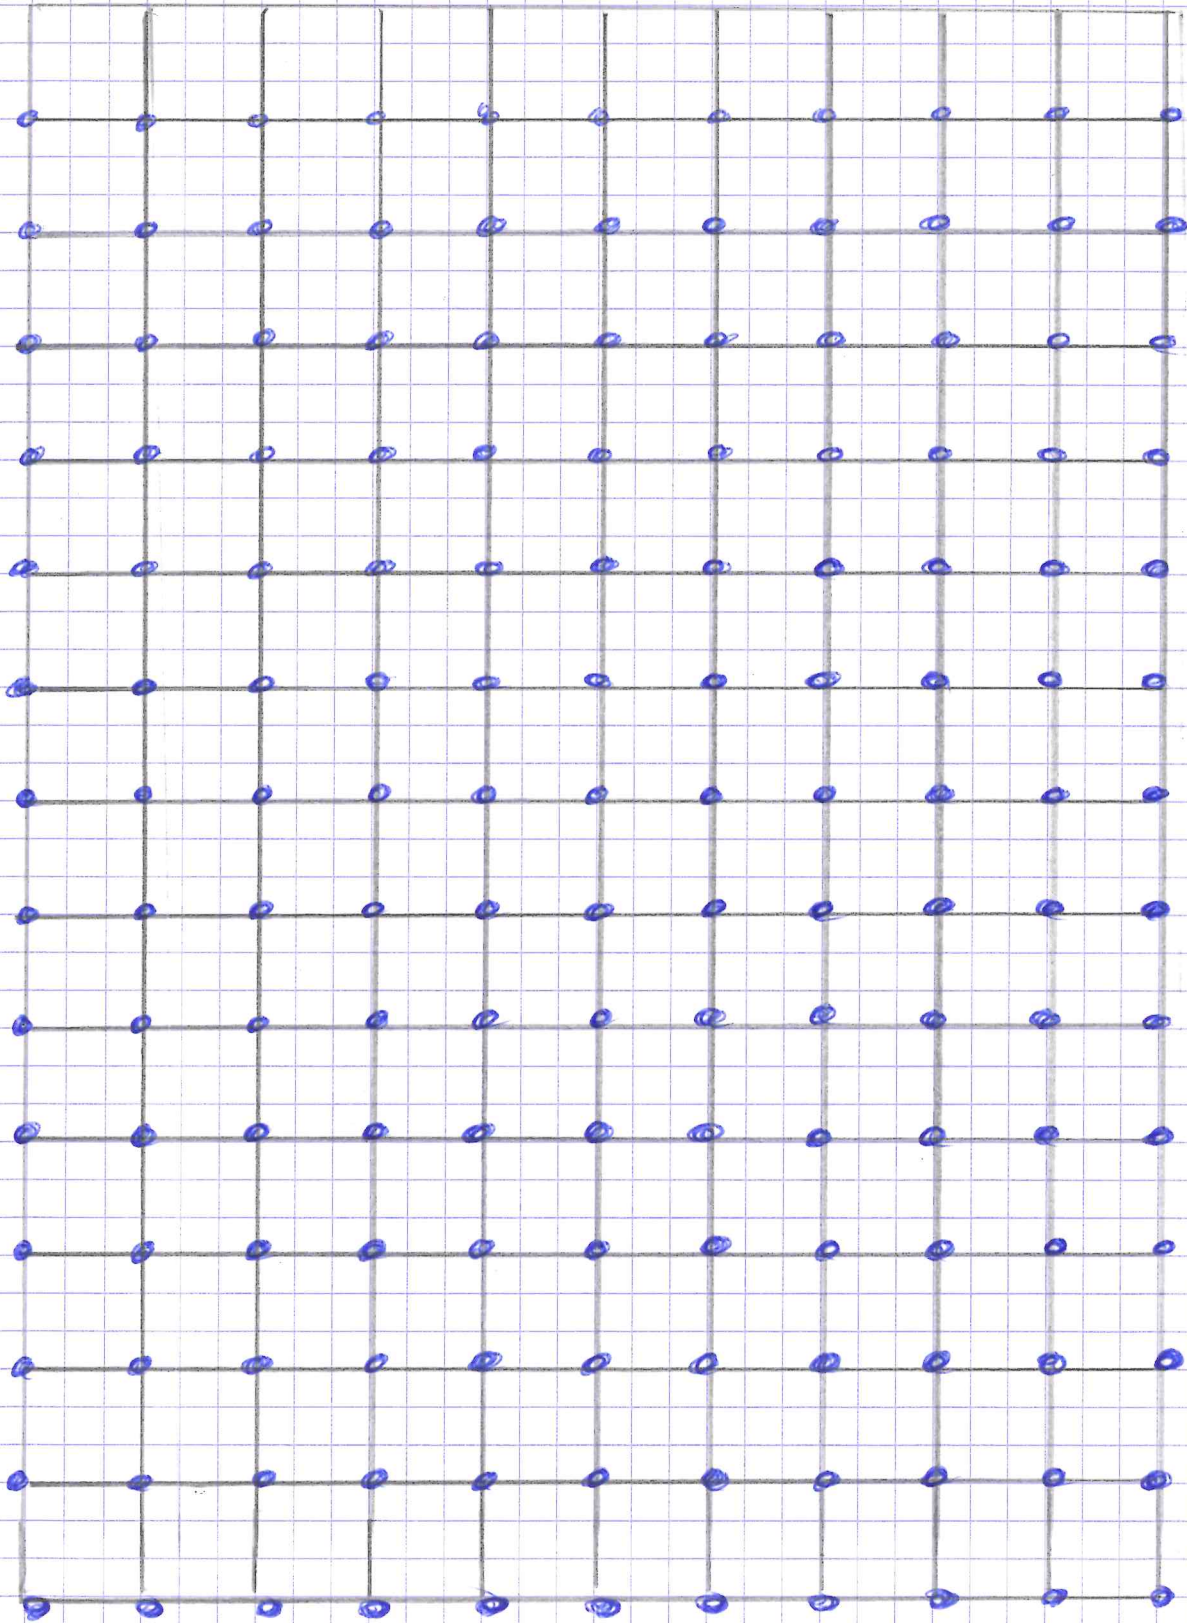

4 300 les Combettes Surface: 1 H. 83 a 15 ca

296 les Combettes Essence châtaignier et Merisier. Frêne sur  
le long de la parcelle.