



Plan de situation cadastral - Ech 1/5000

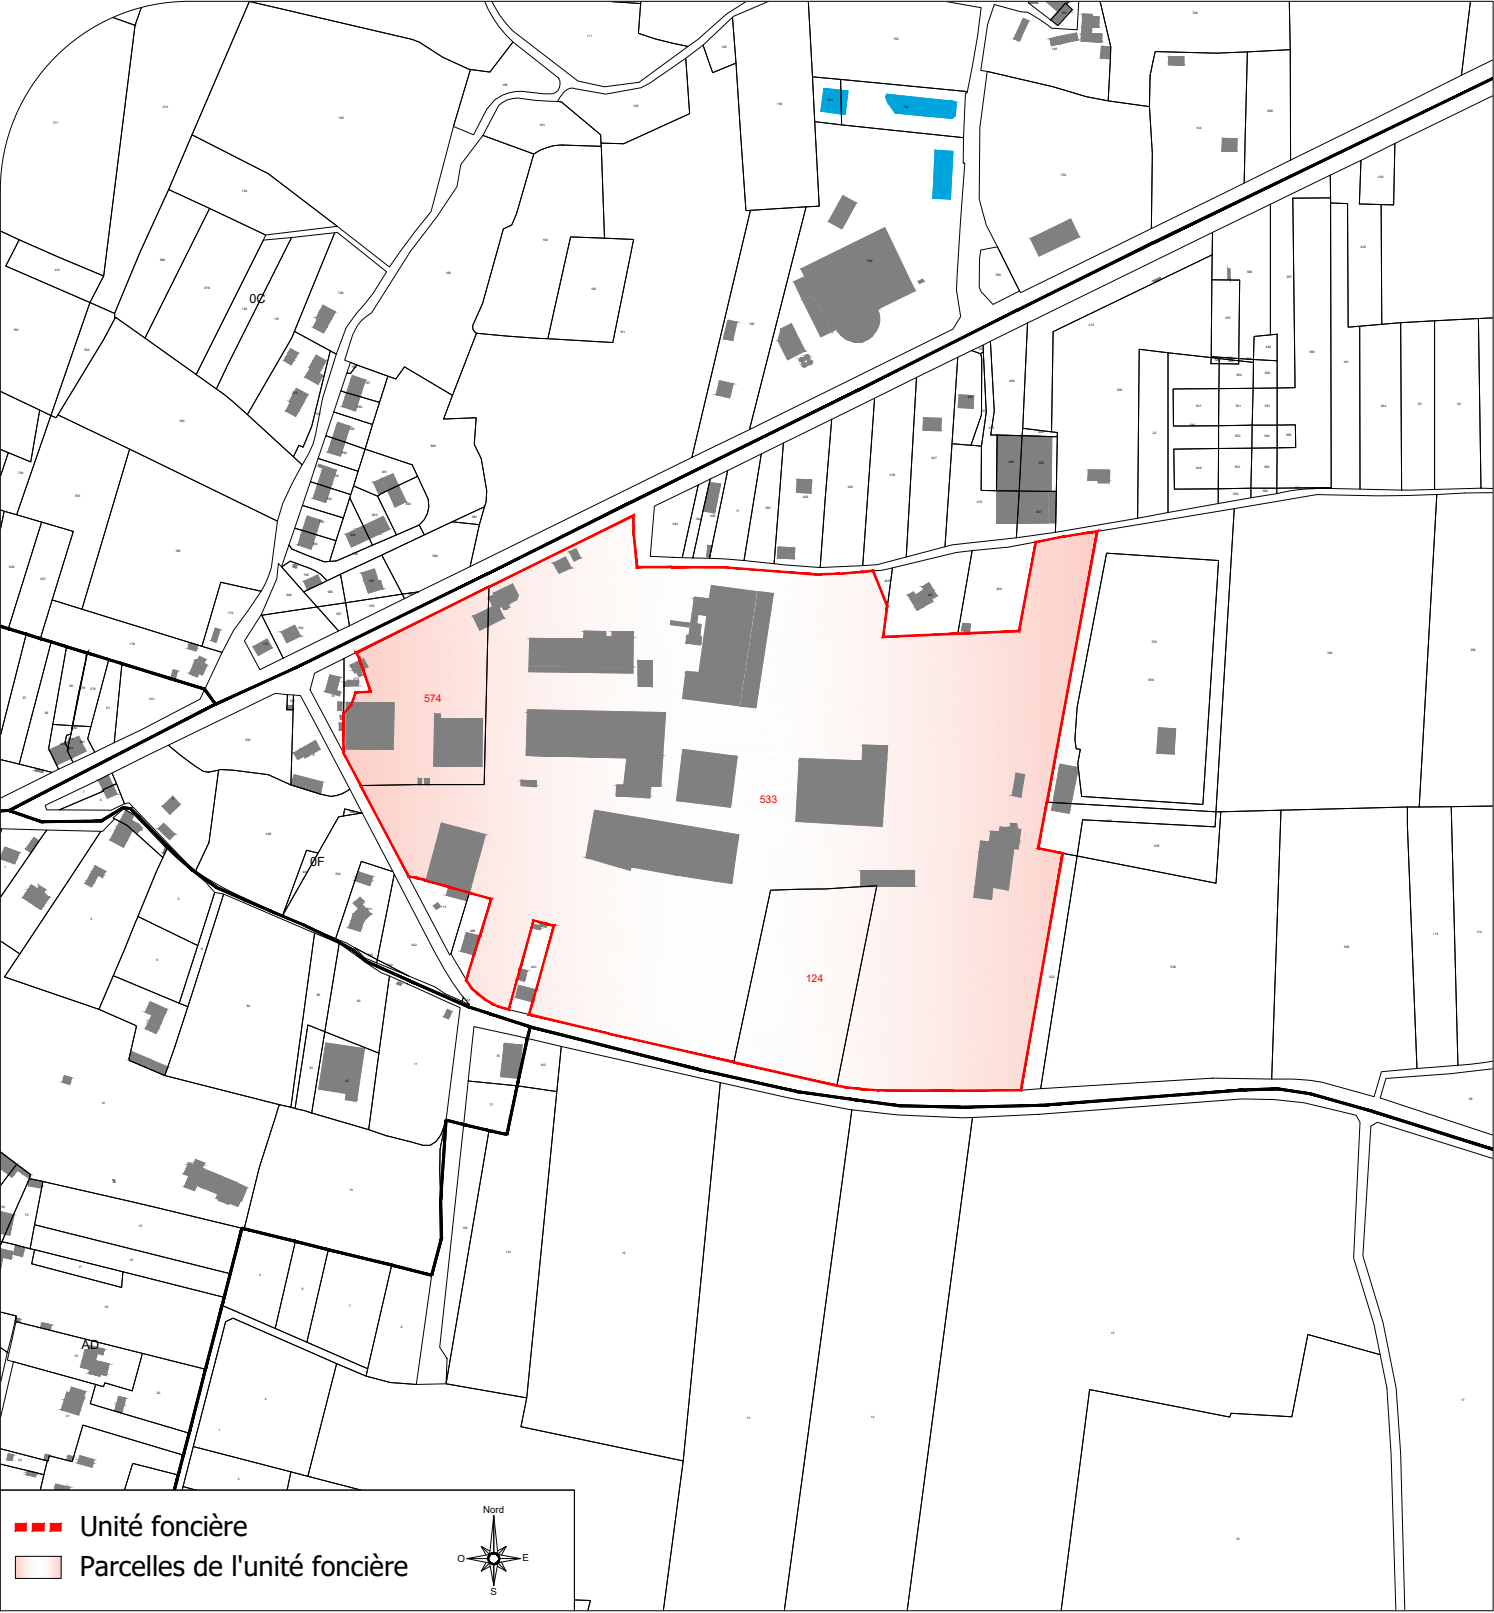

Plan de situation IGN - Ech 1/25000

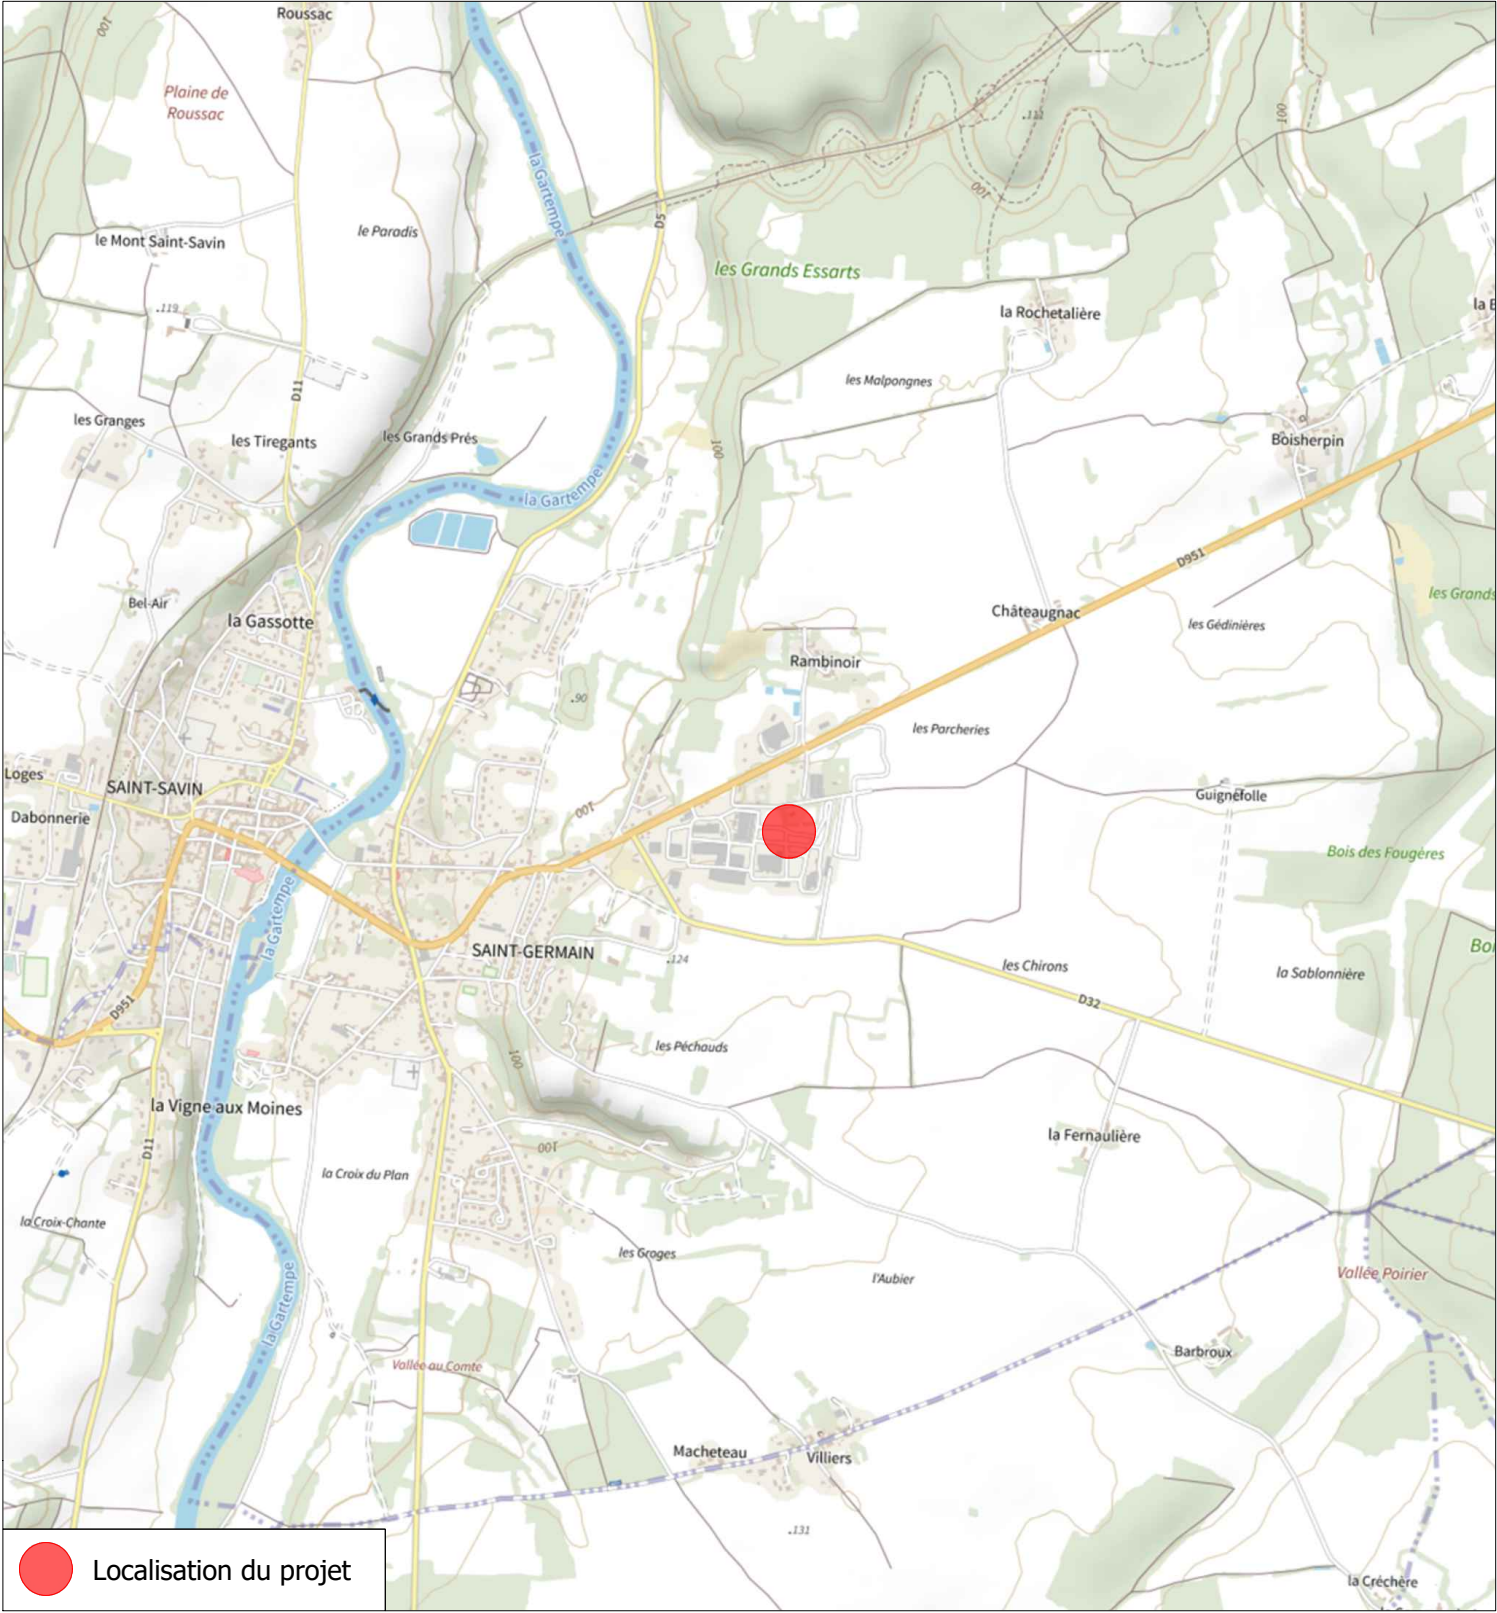

 Produire ensemble une énergie durable 26 rue Annet Segeron 86580 - BIARD 05.46.56.01.19 urbanisme@techniquesolaire.com	Description du projet : Construction d'ombrières photovoltaïques et installation de panneaux photovoltaïques sur couverture existante		Numéro de plan : PC1	Nom du plan : Plan de situation
	Adresse du projet : SAS TARTARIN 58 Avenue de l'Europe 86310 - SAINT GERMAIN		Date : 05/05/2026	Architecte : Thierry CLAVEAU Architecte DPLG
			Echelle : 1/5000 et 1/25000	
	Ce plan est notre propriété & ne peut être copié ou communiqué à des tiers sans notre autorisation écrite. Il sera considéré comme tacitement approuvé sans réserve par chaque destinataire s'il n'a pas fait l'objet de remarques écrites dans un délai de 15 jours à dater de sa diffusion.		Dessinateur : RPR	