


Annexe 15 : Captages

Extrait du document graphique du Volet « eau potable » joint en annexe du P.L.U. de la commune déléguée de SAINT-BON-TARENTEISE

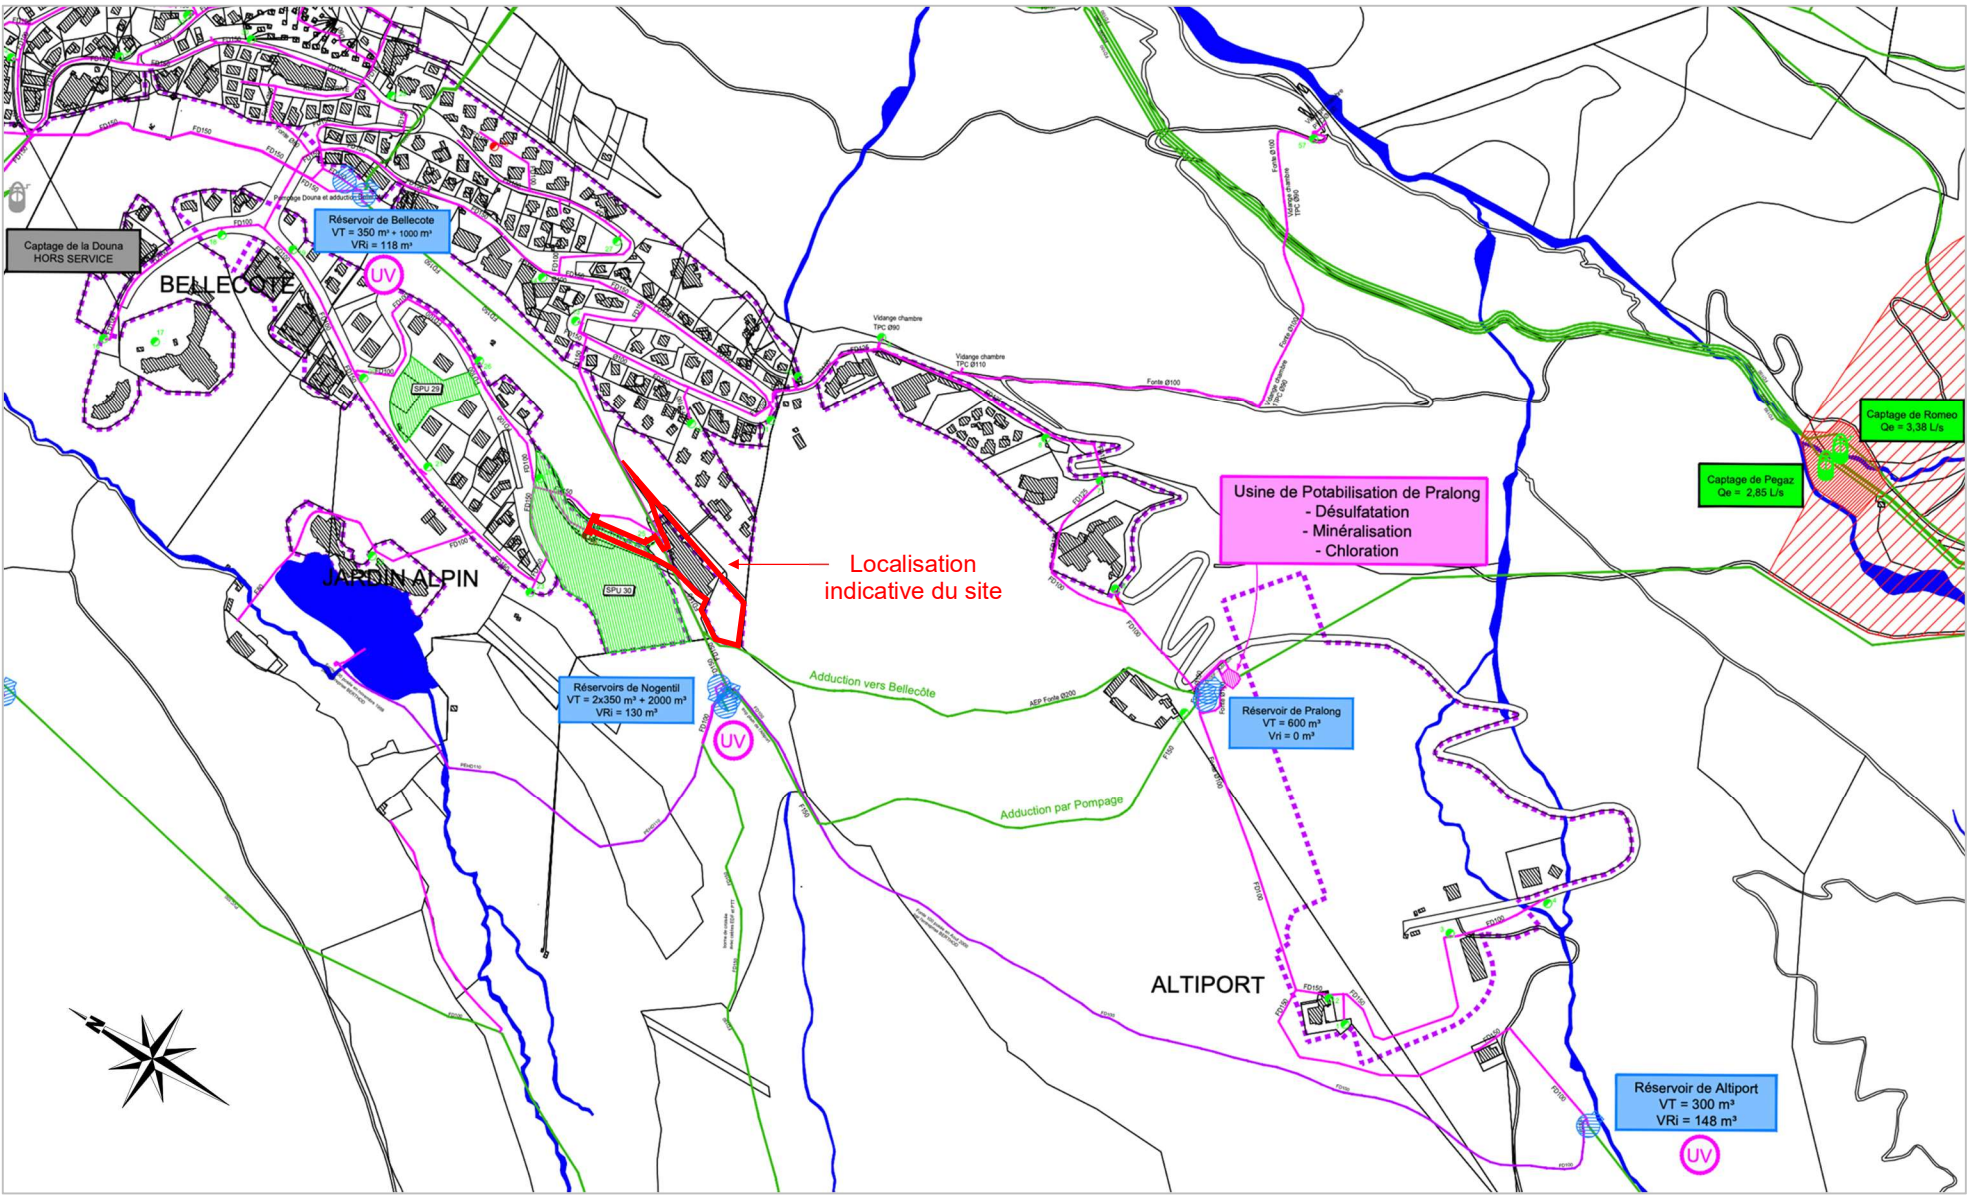

Légende

Réseau d'eau potable :

- Ø 200 Réseau AEP Adduction (diamètre)
- Ø 200 Réseau AEP Alimentation (diamètre)
- Ø 200 Réseau AEP Trop Plein (diamètre)
- Réservoir
- Réservoir HS
- Captage
- Captage HS
- Poteau Incendie Conforme
- Poteau Incendie Non Conforme
- Poteau Incendie: données de contrôle non disponibles
- Répartiteur / Chambre de vannes
- PI, PR, PE Périimètre de protection de captage PI immédiat, PR rapproché, PE éloigné

Divers :

- Réseau hydrographique
- Plan d'eau
- Mise à jour du bâti à titre indicatif
- Secteur Potentiellement Urbanisable
- Contour PLU
- Ouvrages dédiés à l'alimentation de Bozel
- Réserve Incendie

Source : P.L.U. de la commune déléguée de SAINT-BON-TARENTEISE / Annexes sanitaires (Volet : eau potable)

La commune déléguée de SAINT-BON-TARENTEISE comprend plusieurs captages sur son territoire. Toutefois, comme le montre l'illustration ci-avant, extraite du document graphique du Volet « eau potable » joint en annexe du P.L.U., le site du projet objet du présent dossier n'est pas localisé à l'intérieur d'un des périmètres de protection définis aux abords d'un de ces captages.