

DOSSIER CAS-PAR-CAS BATEAU BUS de PARIS EST Marne & Bois
PROJET D'IMPLANTATION DE PIEUX, ESTACADES, DUCS D'ALBE, PONTONS

- Le Perreux-sur-Marne (94) au droit du Quai de Champagne,
- Bry-sur-Marne (94) au droit du Quai Victor Berrière,
- Nogent-sur-Marne (94) au droit de la Promenade Yvette Horner,
- Joinville-Le-Pont (94) au droit du Quai de Polangis.

Annexe n°6 du dossier cas-par-cas : « Sauf pour les travaux, ouvrages ou aménagements visés aux 5° a), 6°a), b) et c), 7° a), 9°a), 10°, 11°a), b), 12°, 13°, 22°, 32°, 33°, 34°, 35°, 36, 37°, 38°, 43° a) et b) de l'annexe à l'article R. 122-2 du code de l'environnement : plan des abords du projet (100 mètres au minimum) pouvant prendre la forme de photos aériennes datées et complétées si nécessaire selon les évolutions récentes, à une échelle comprise entre 1/2 000 et 1/5 000. Ce plan devra préciser l'affectation des constructions et terrains avoisinants ainsi que les canaux, plans d'eau et cours d'eau ».

Le Perreux-sur-Marne

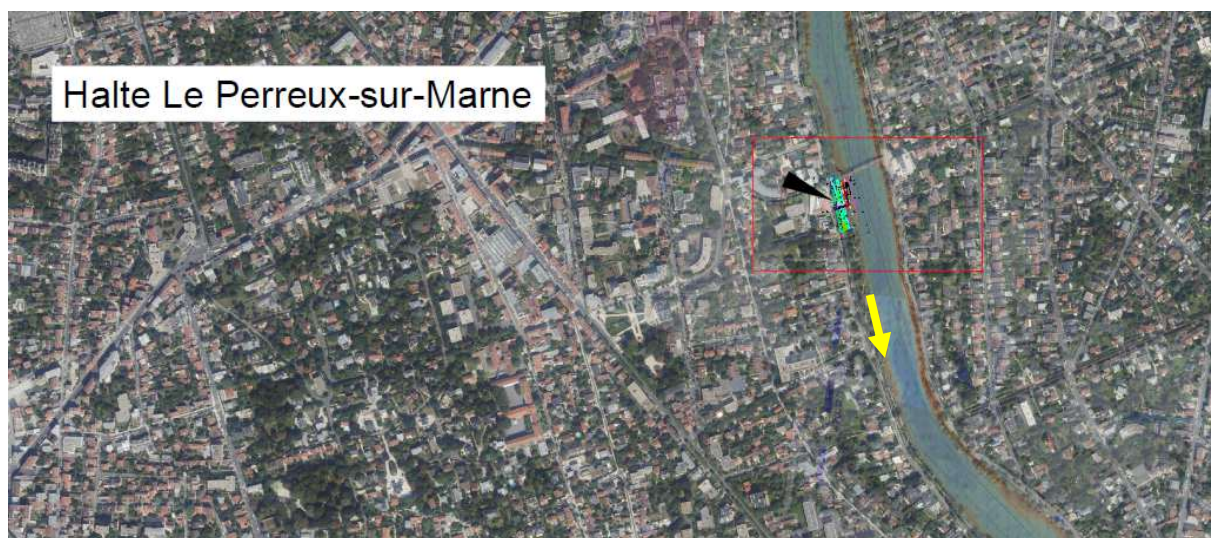


Figure 1 : Photographie du site de Le Perreux-sur-Marne avec projet d'embarcadère
(Source : IMEP)

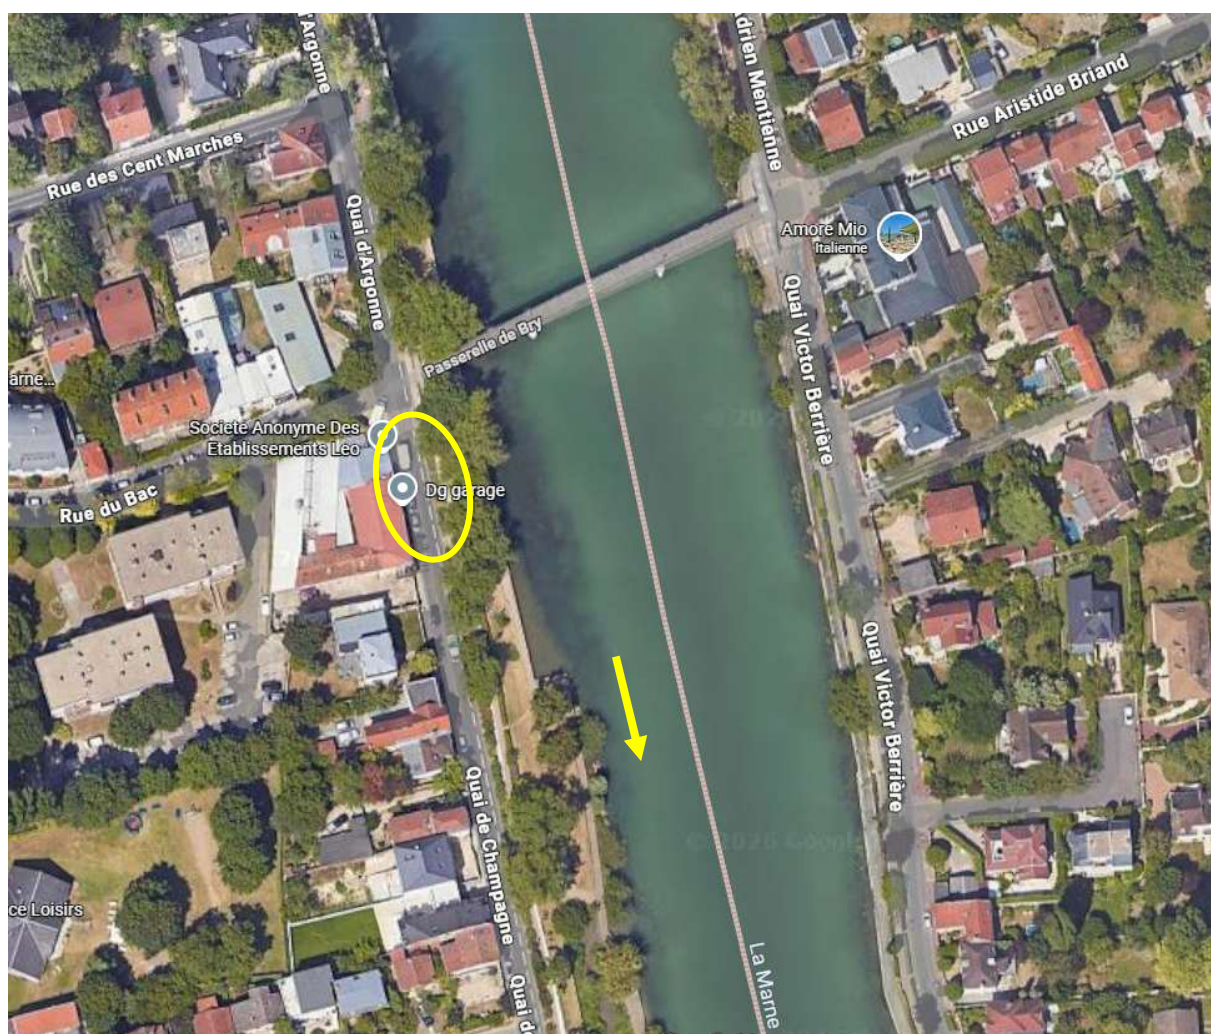


Figure 2 : Plan d'occupation des abords du projet de Le Perreux-sur-Marne
(Source : Google Maps, 2026)

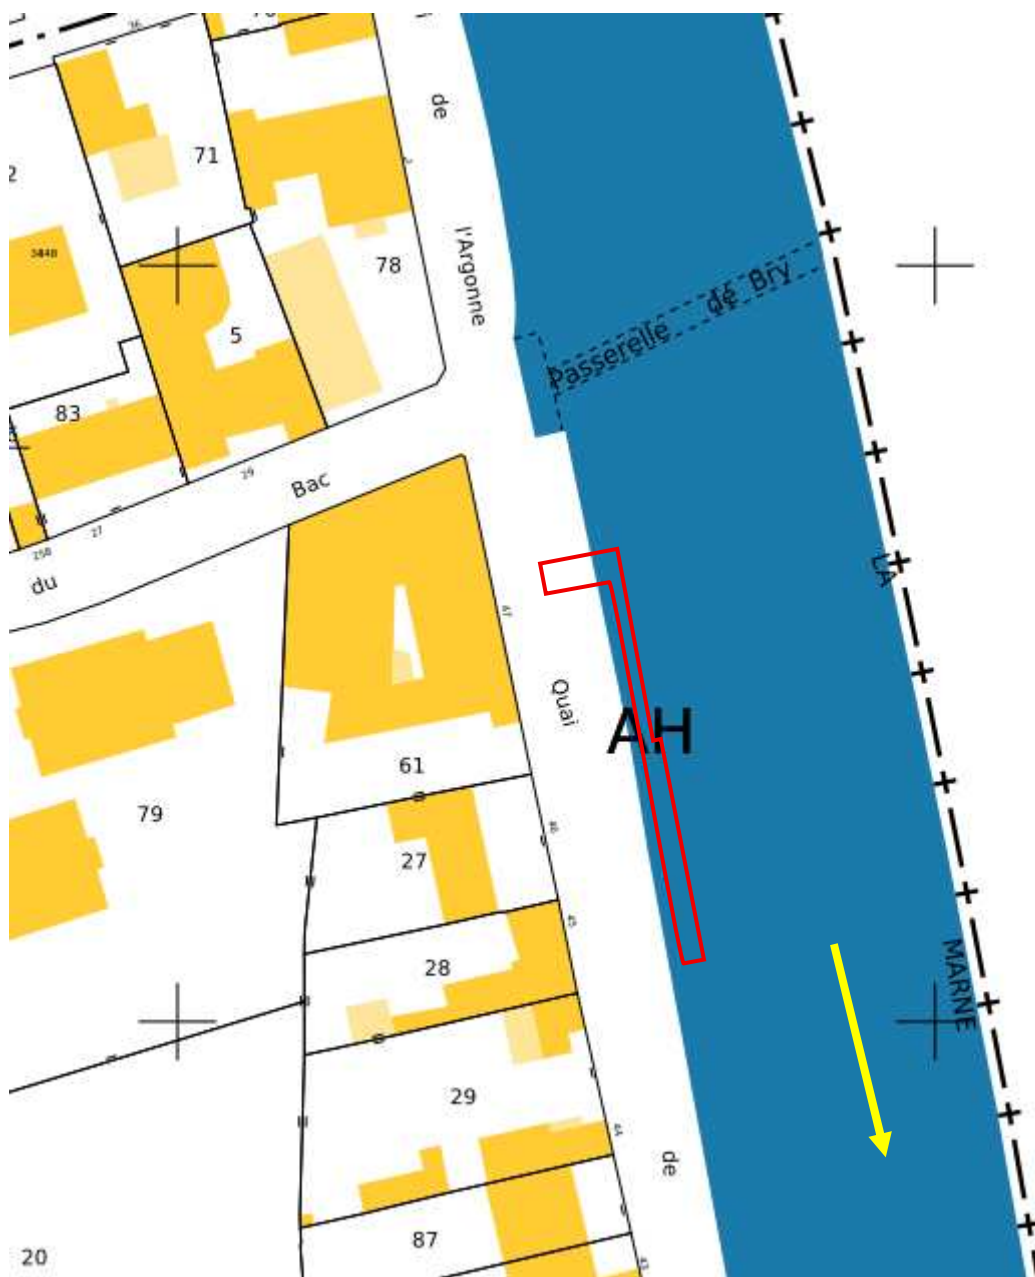


Figure 3 : Extrait du plan cadastre sur l'emprise d'étude du site de Le Perreux-sur-Marne
(Source cadastre.gouv)

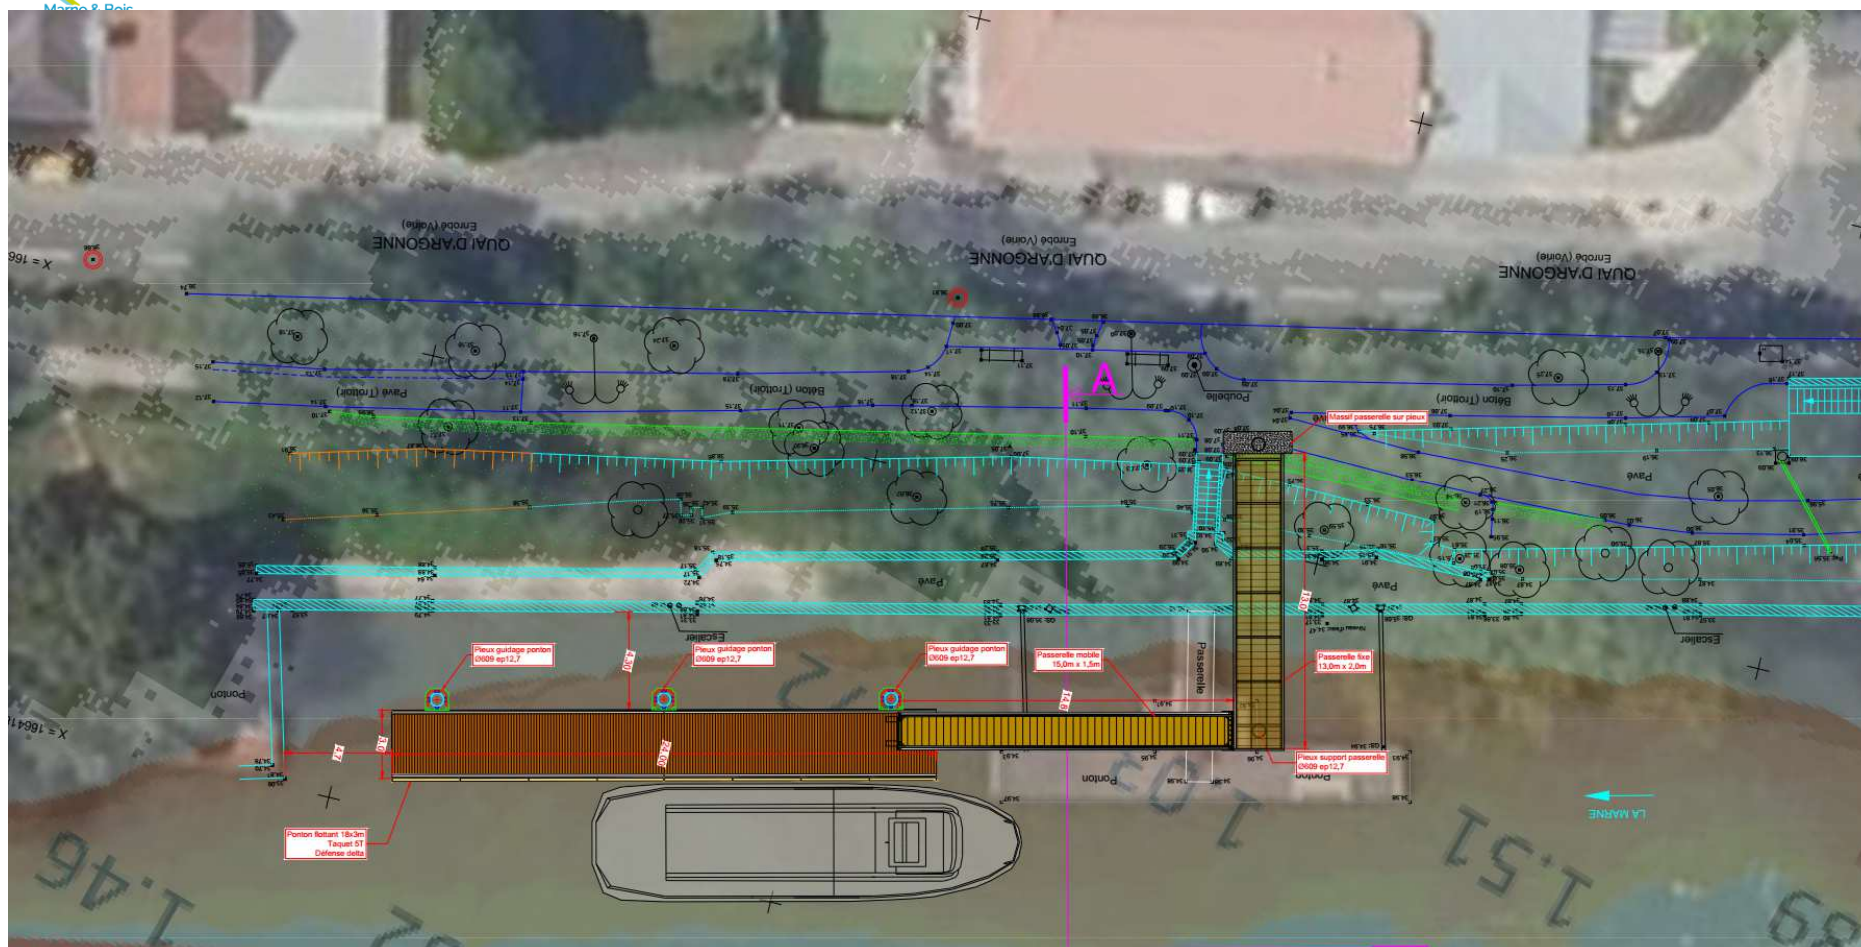


Figure 4 : Plan de masse PRO du nouvel embarcadère de Le Perreux-sur-Marne (Source : IMEP, 24/02/2026)

Bry-sur-Marne



Figure 5 : Photographie du site de Bry-sur-Marne avec projet d'embarcadère
(Source : IMEP)



Figure 6 : Plan d'occupation des abords du projet de Bry-sur-Marne
(Source : Google Maps, 2026)

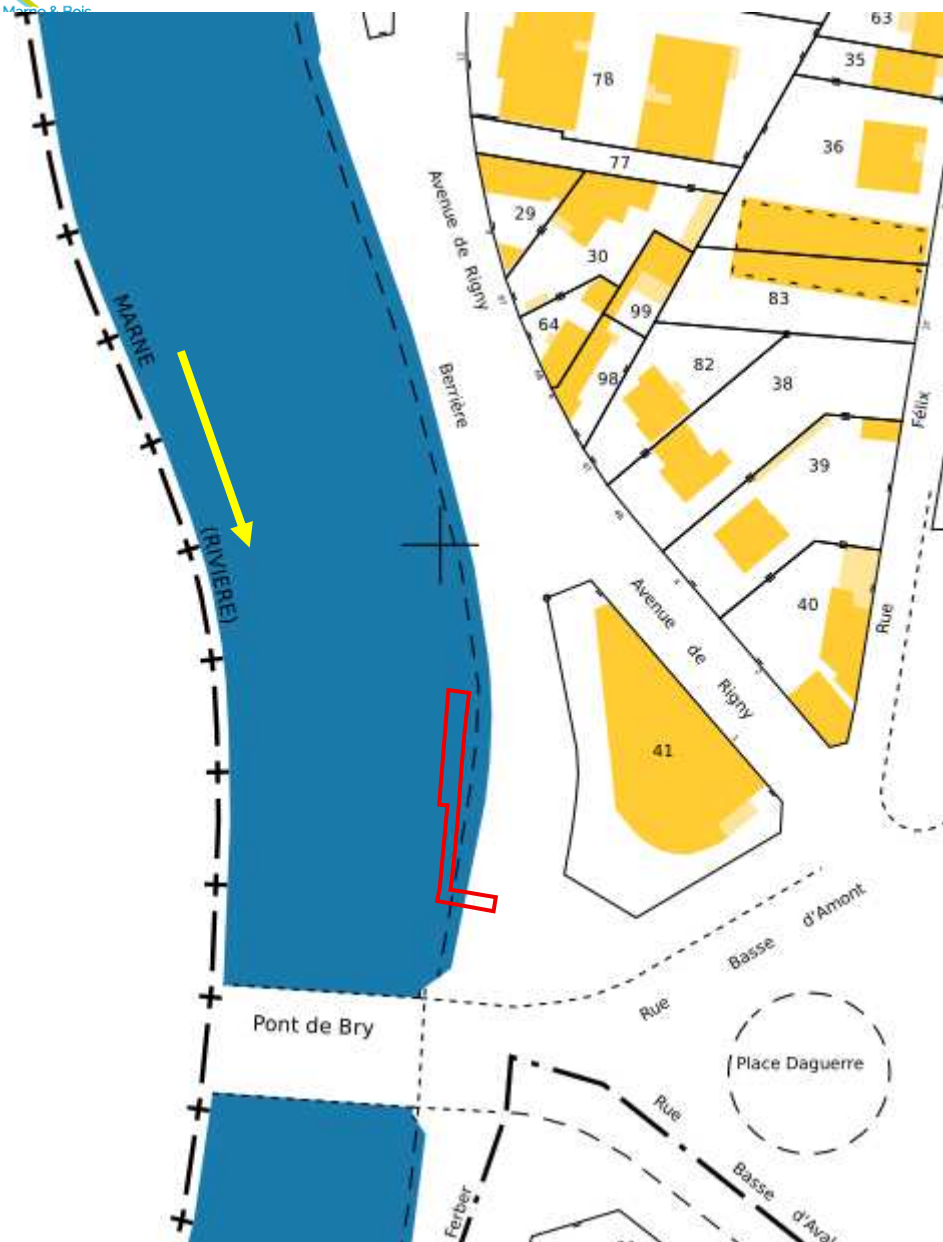


Figure 7 : Extrait du plan cadastre sur l'emprise d'étude du site de Bry-sur-Marne

(Source cadastre.gouv)

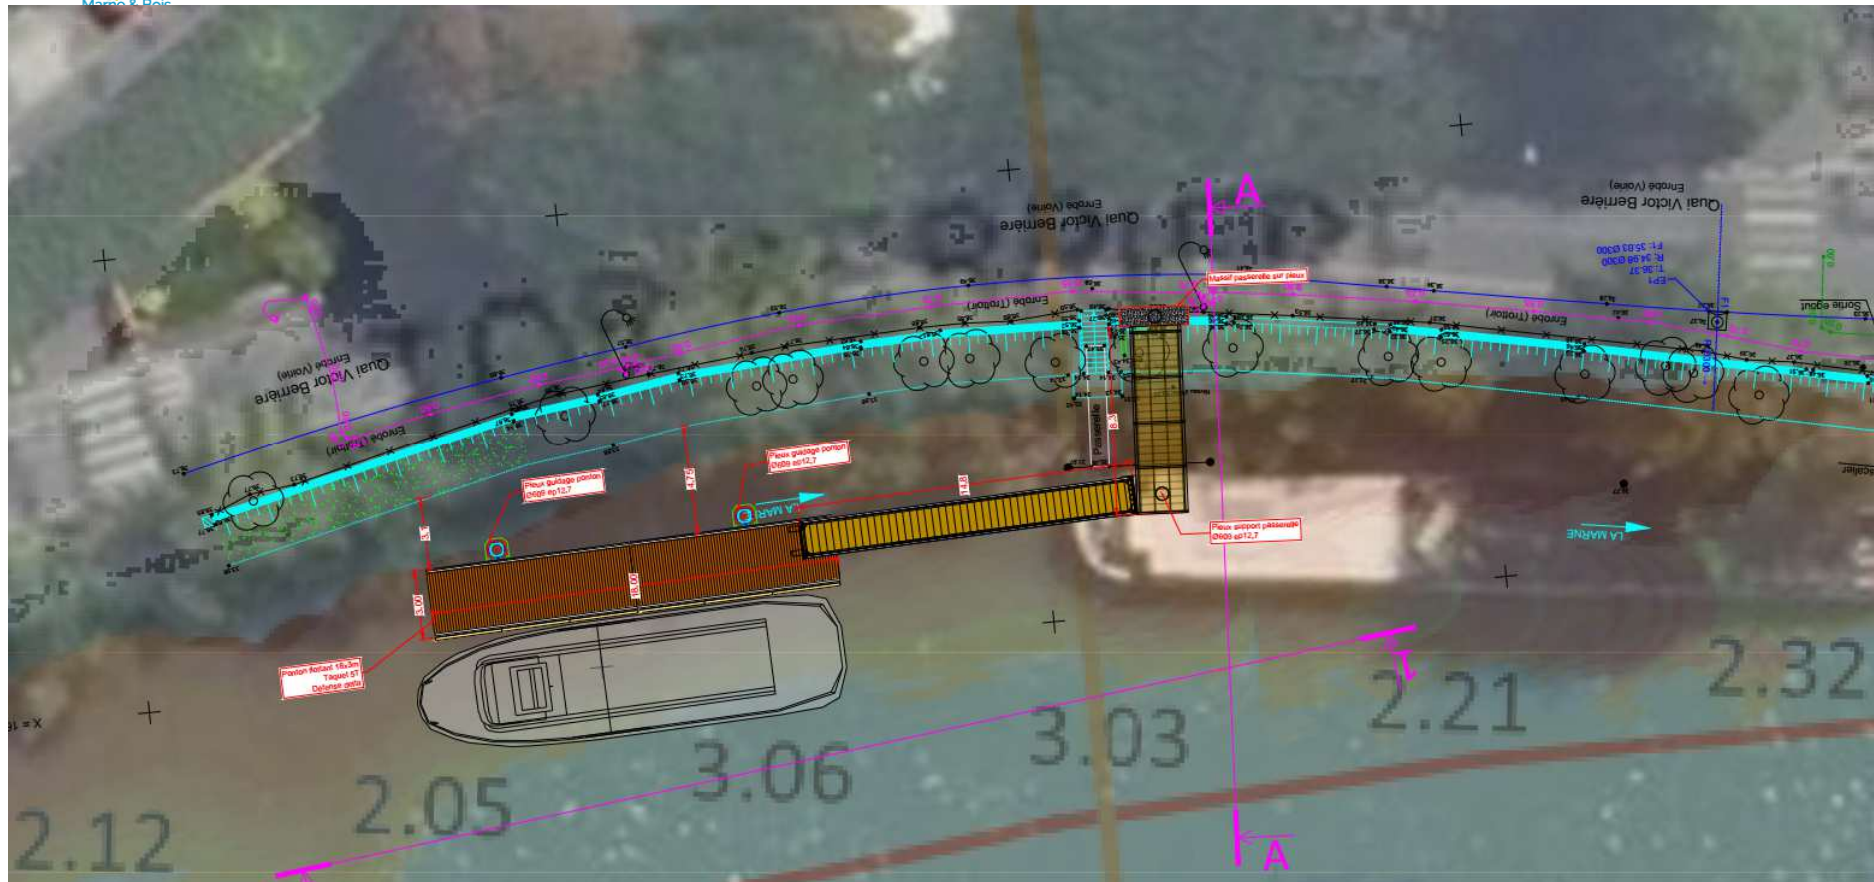


Figure 8 : Plan de masse PRO du nouvel embarcadère de Bry-sur-Marne (Source : IMEP, 24/02/2026)

Nogent-sur-Marne



Figure 9 : Photographie du site de Nogent-sur-Marne avec projet d'embarcadère
(Source : IMEP)



Figure 10 : Plan d'occupation des abords du projet de Nogent-sur-Marne
(Source : Google Maps, 2026)



Figure 11 : Extrait du plan cadastre sur l'emprise d'étude du site de Nogent-sur-Marne (Source cadastre.gouv)

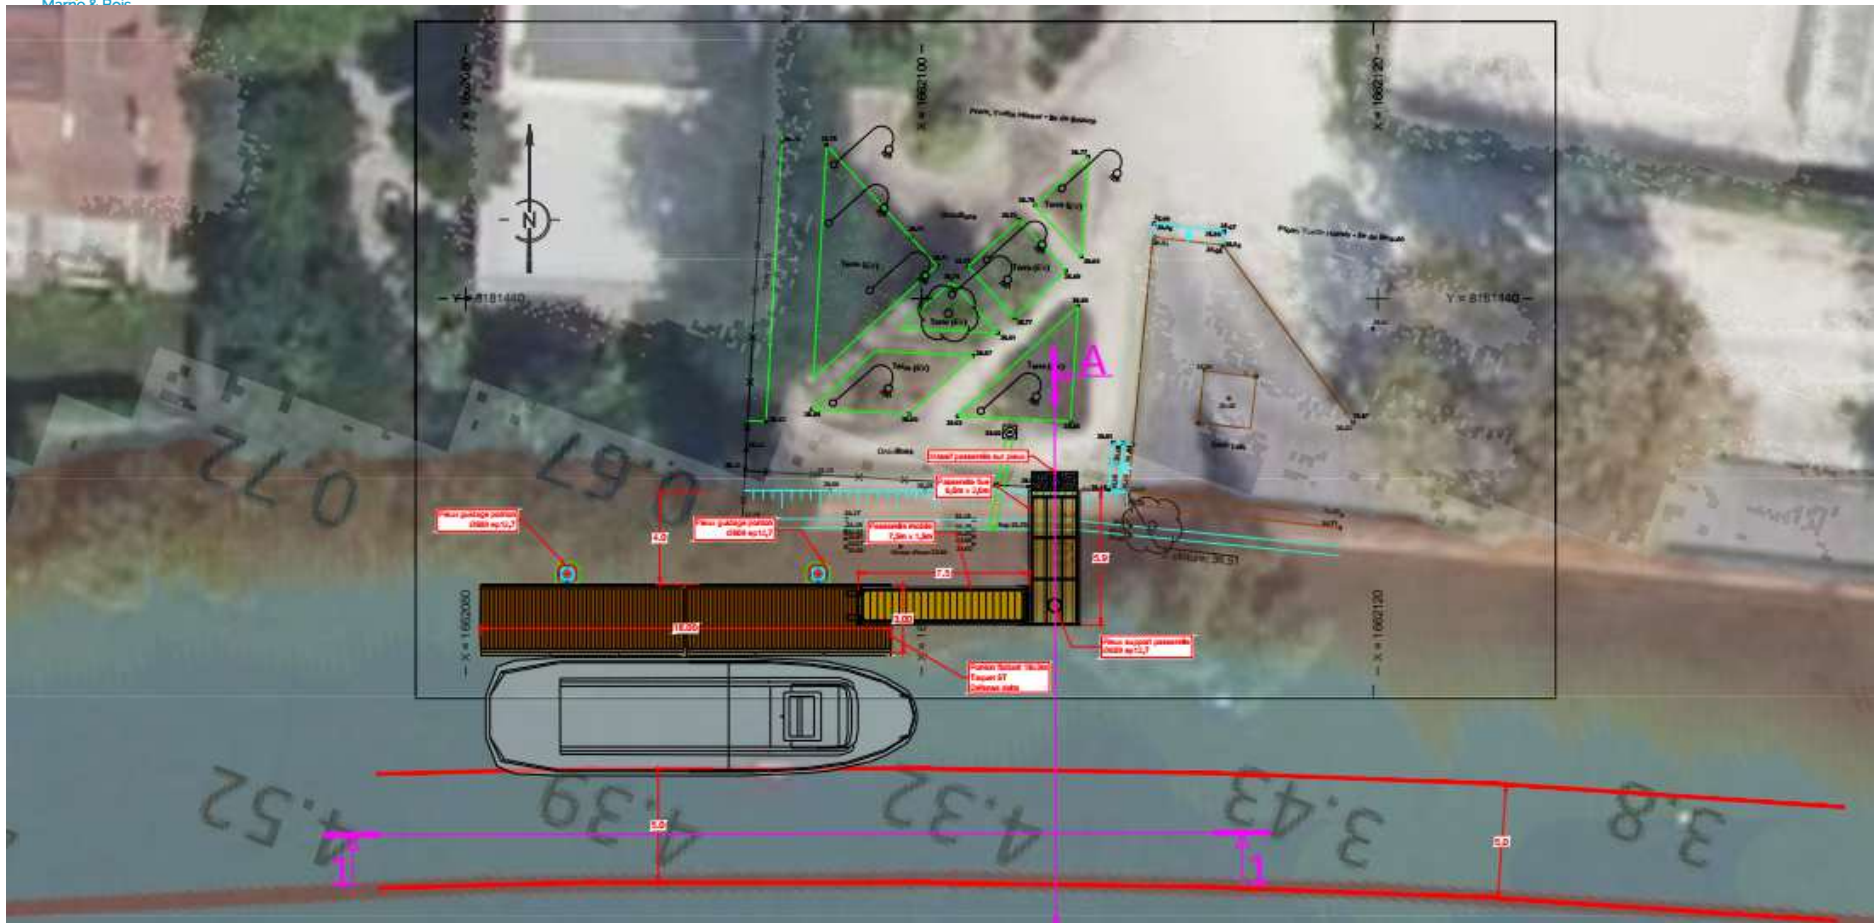


Figure 12 : Plan de masse PRO du nouvel embarcadère de Nogent-sur-Marne (Source : IMEP, 24/02/2026)

Joinville-le-Pont



Figure 13 : Photographie du site de Joinville-Le-Pont avec projet d'embarcadère
(Source : IMEP)



Figure 14 : Plan d'occupation des abords du projet de Joinville-Le-Pont
(Source : Google Maps, 2026)

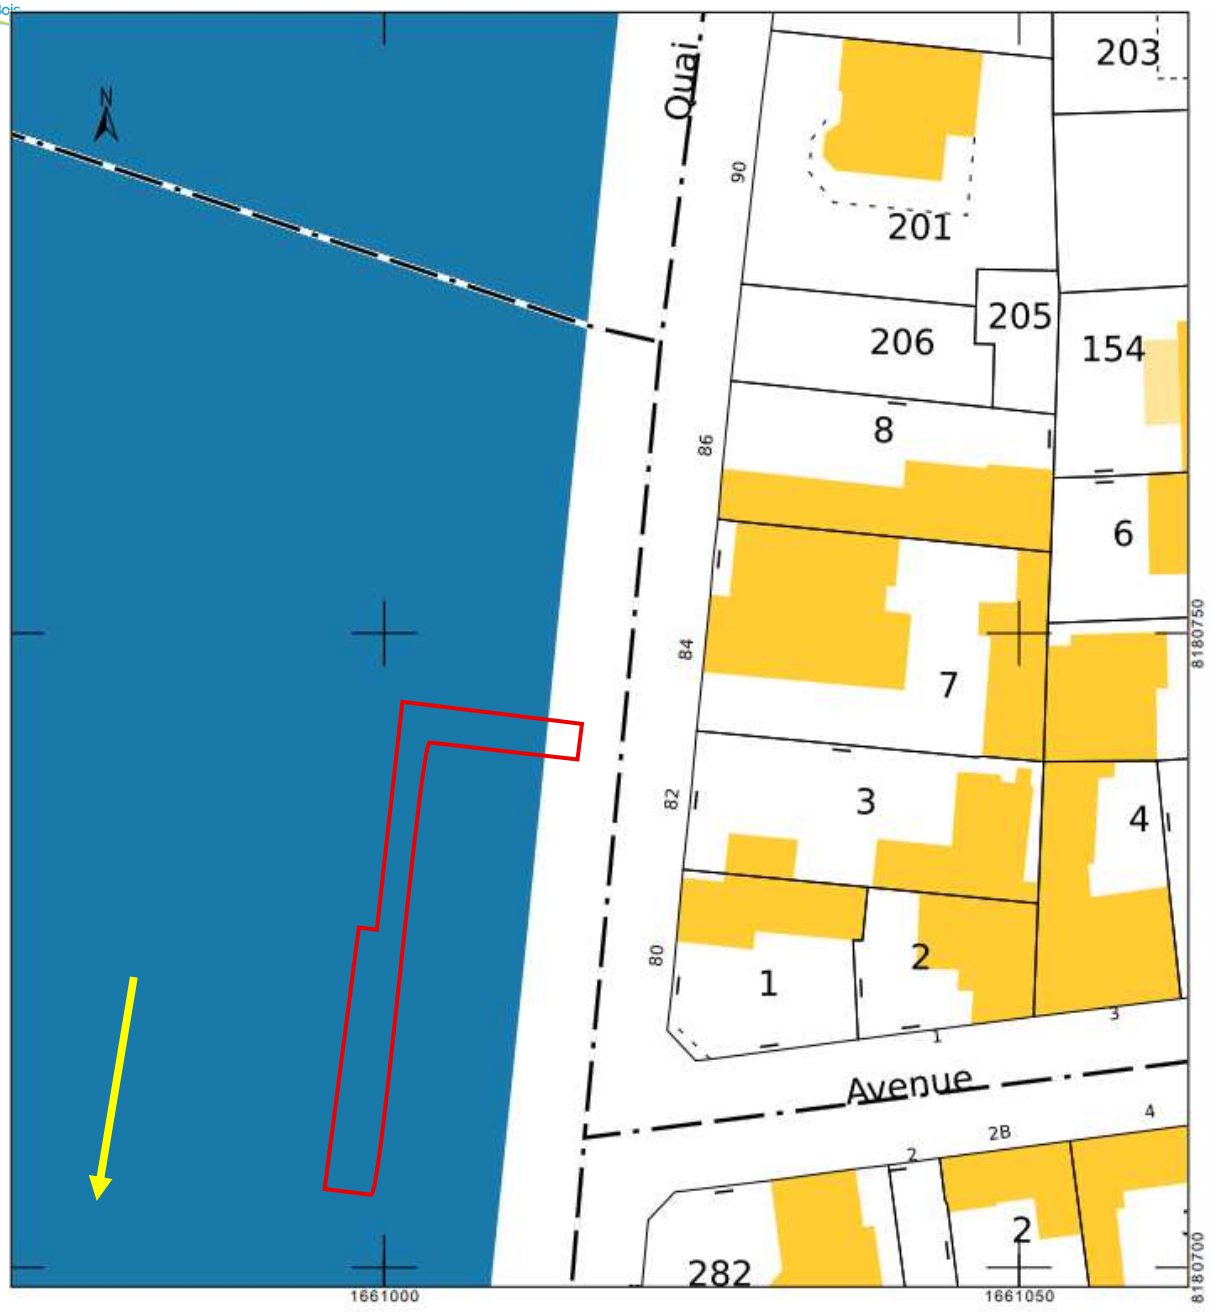


Figure 15 : Extrait du plan cadastre sur l'emprise d'étude du site de Joinville-Le-Pont
(Source cadastre.gouv)

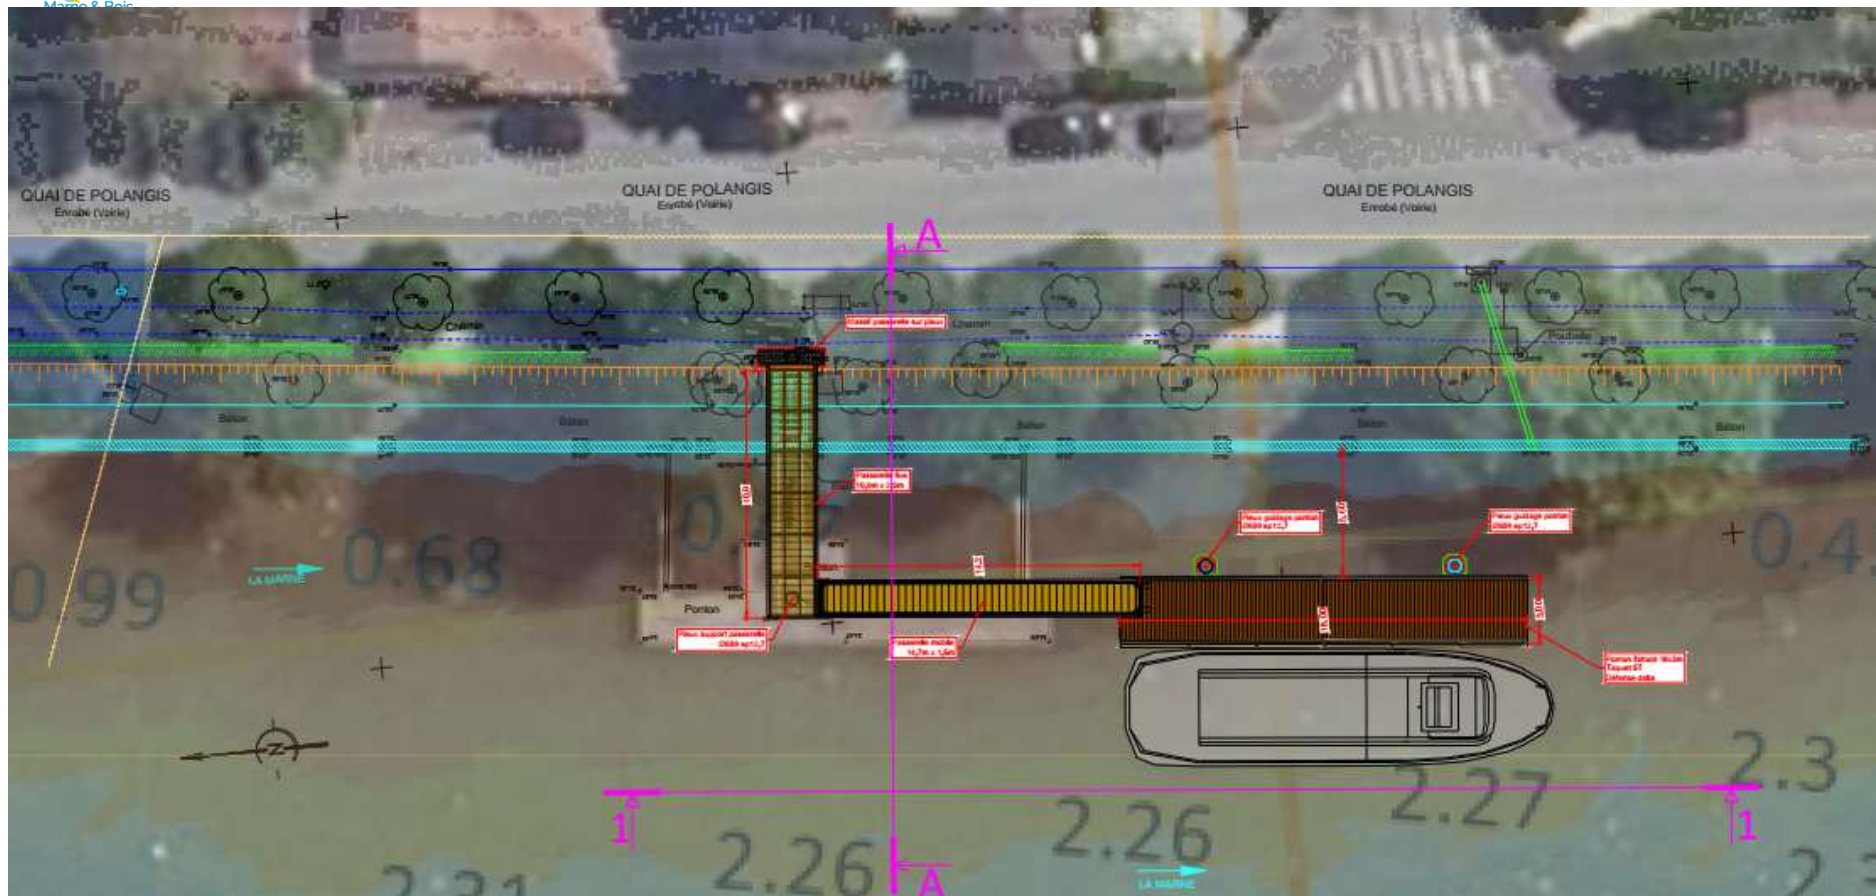


Figure 16 : Plan de masse PRO du nouvel embarcadère de Joinville-le-Pont (Source : IMEP, 24/02/2026)