


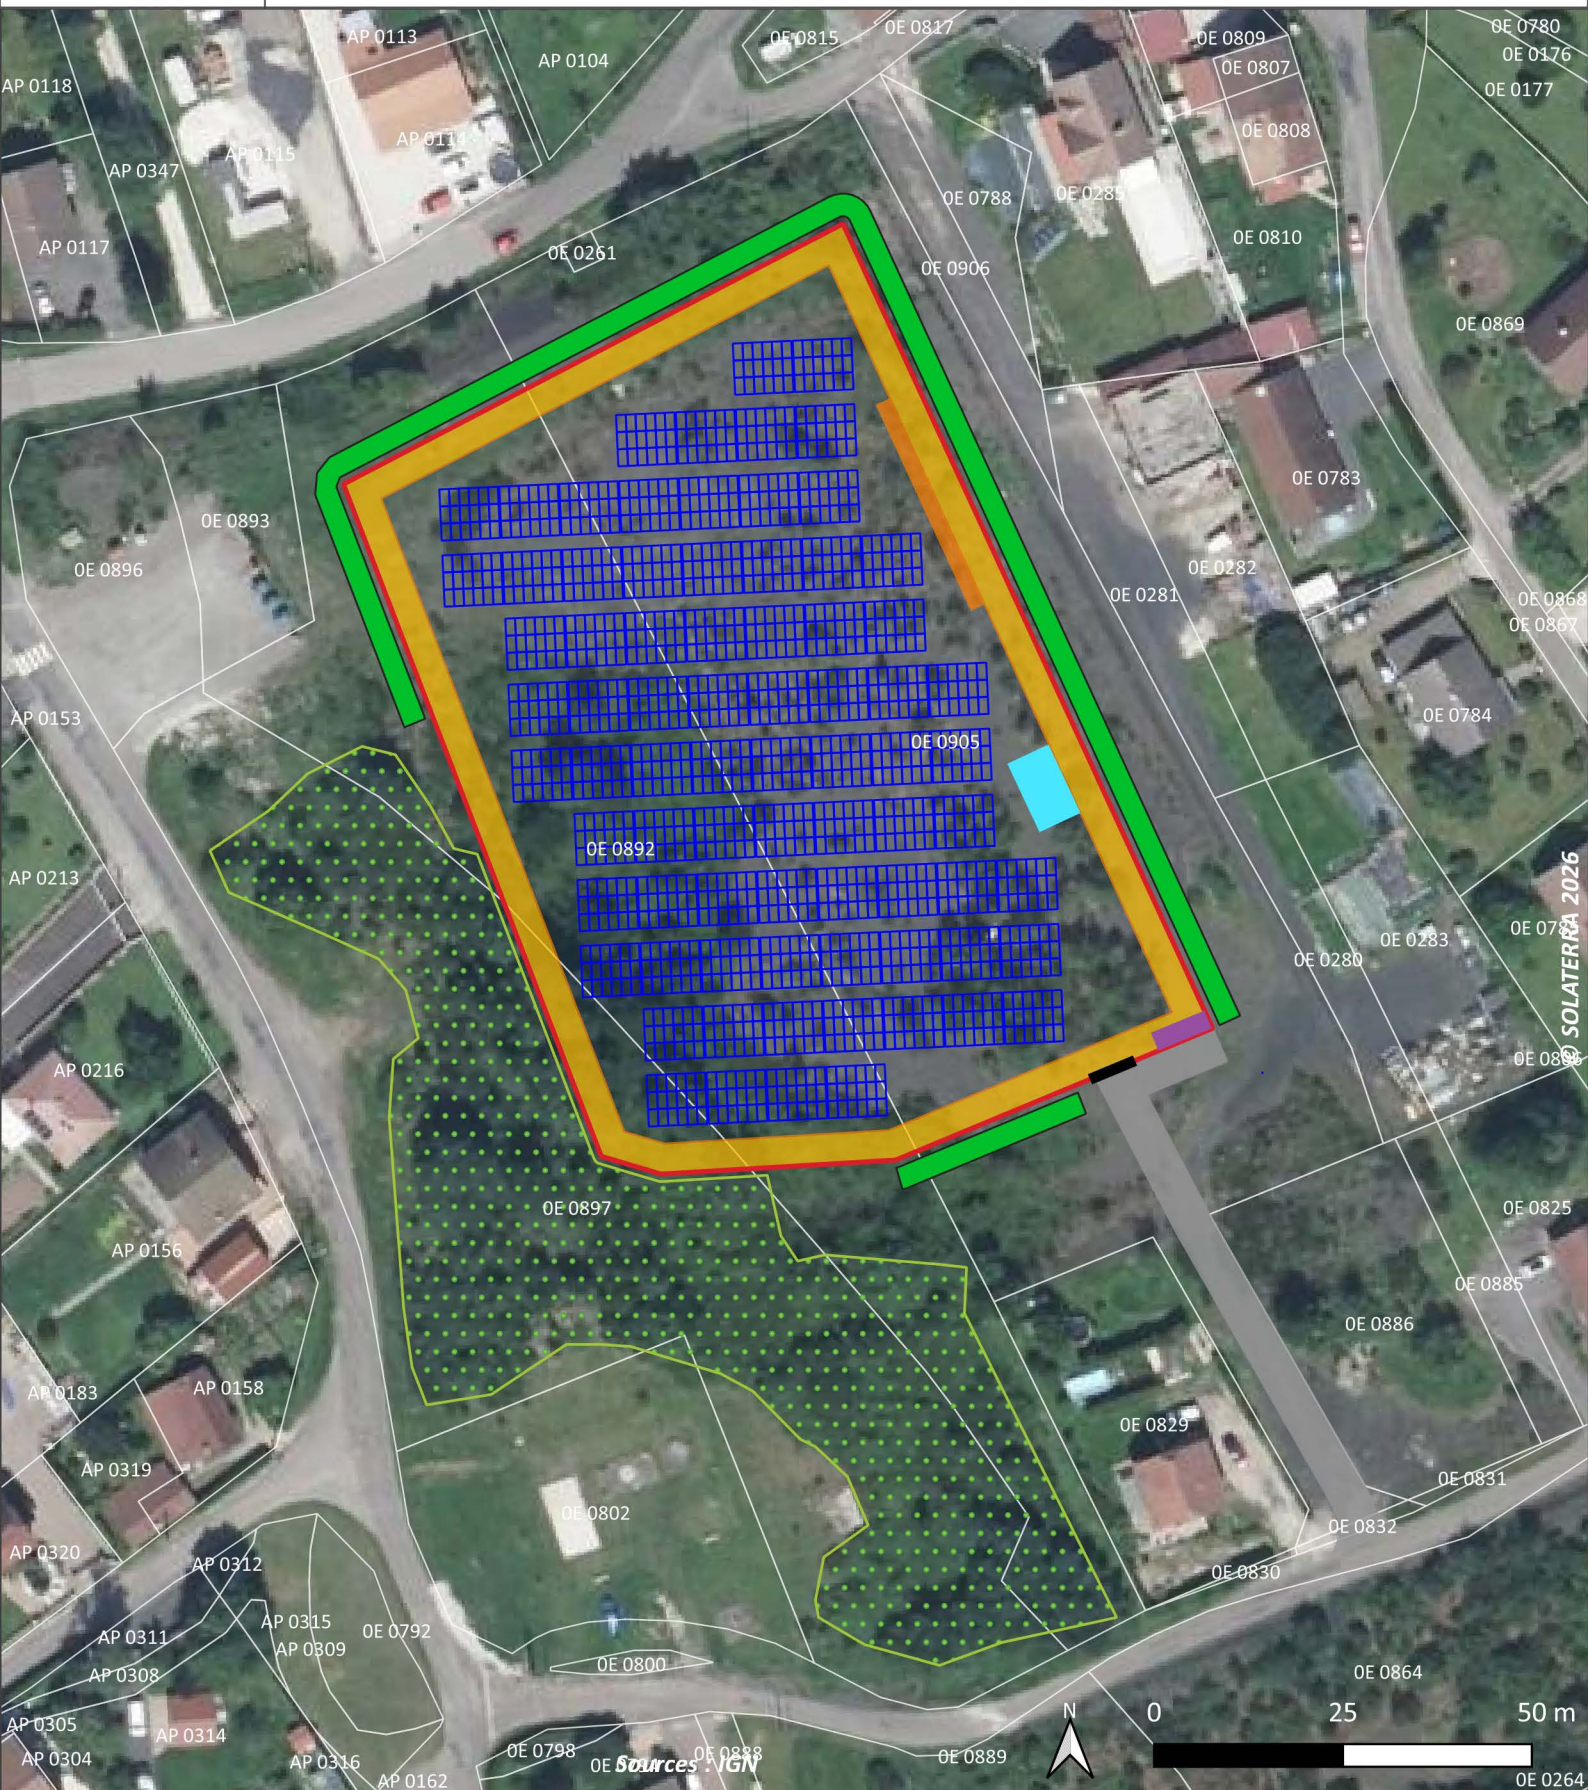

LEGENDE

Plan de principe

- Portail
- Cloture
- Tables PV

- Poste mixte livraison/transformation (19,5 m²)
- Citerne (60 m³)
- Accès (4 m)
- Aire de croisement (30 x 2 m)

- Accès au site
- Création d'une haie multi-strates (largeur 3 m)
- Maintien d'une zone de végétation dense

Cadastre

Limite parcellaire