


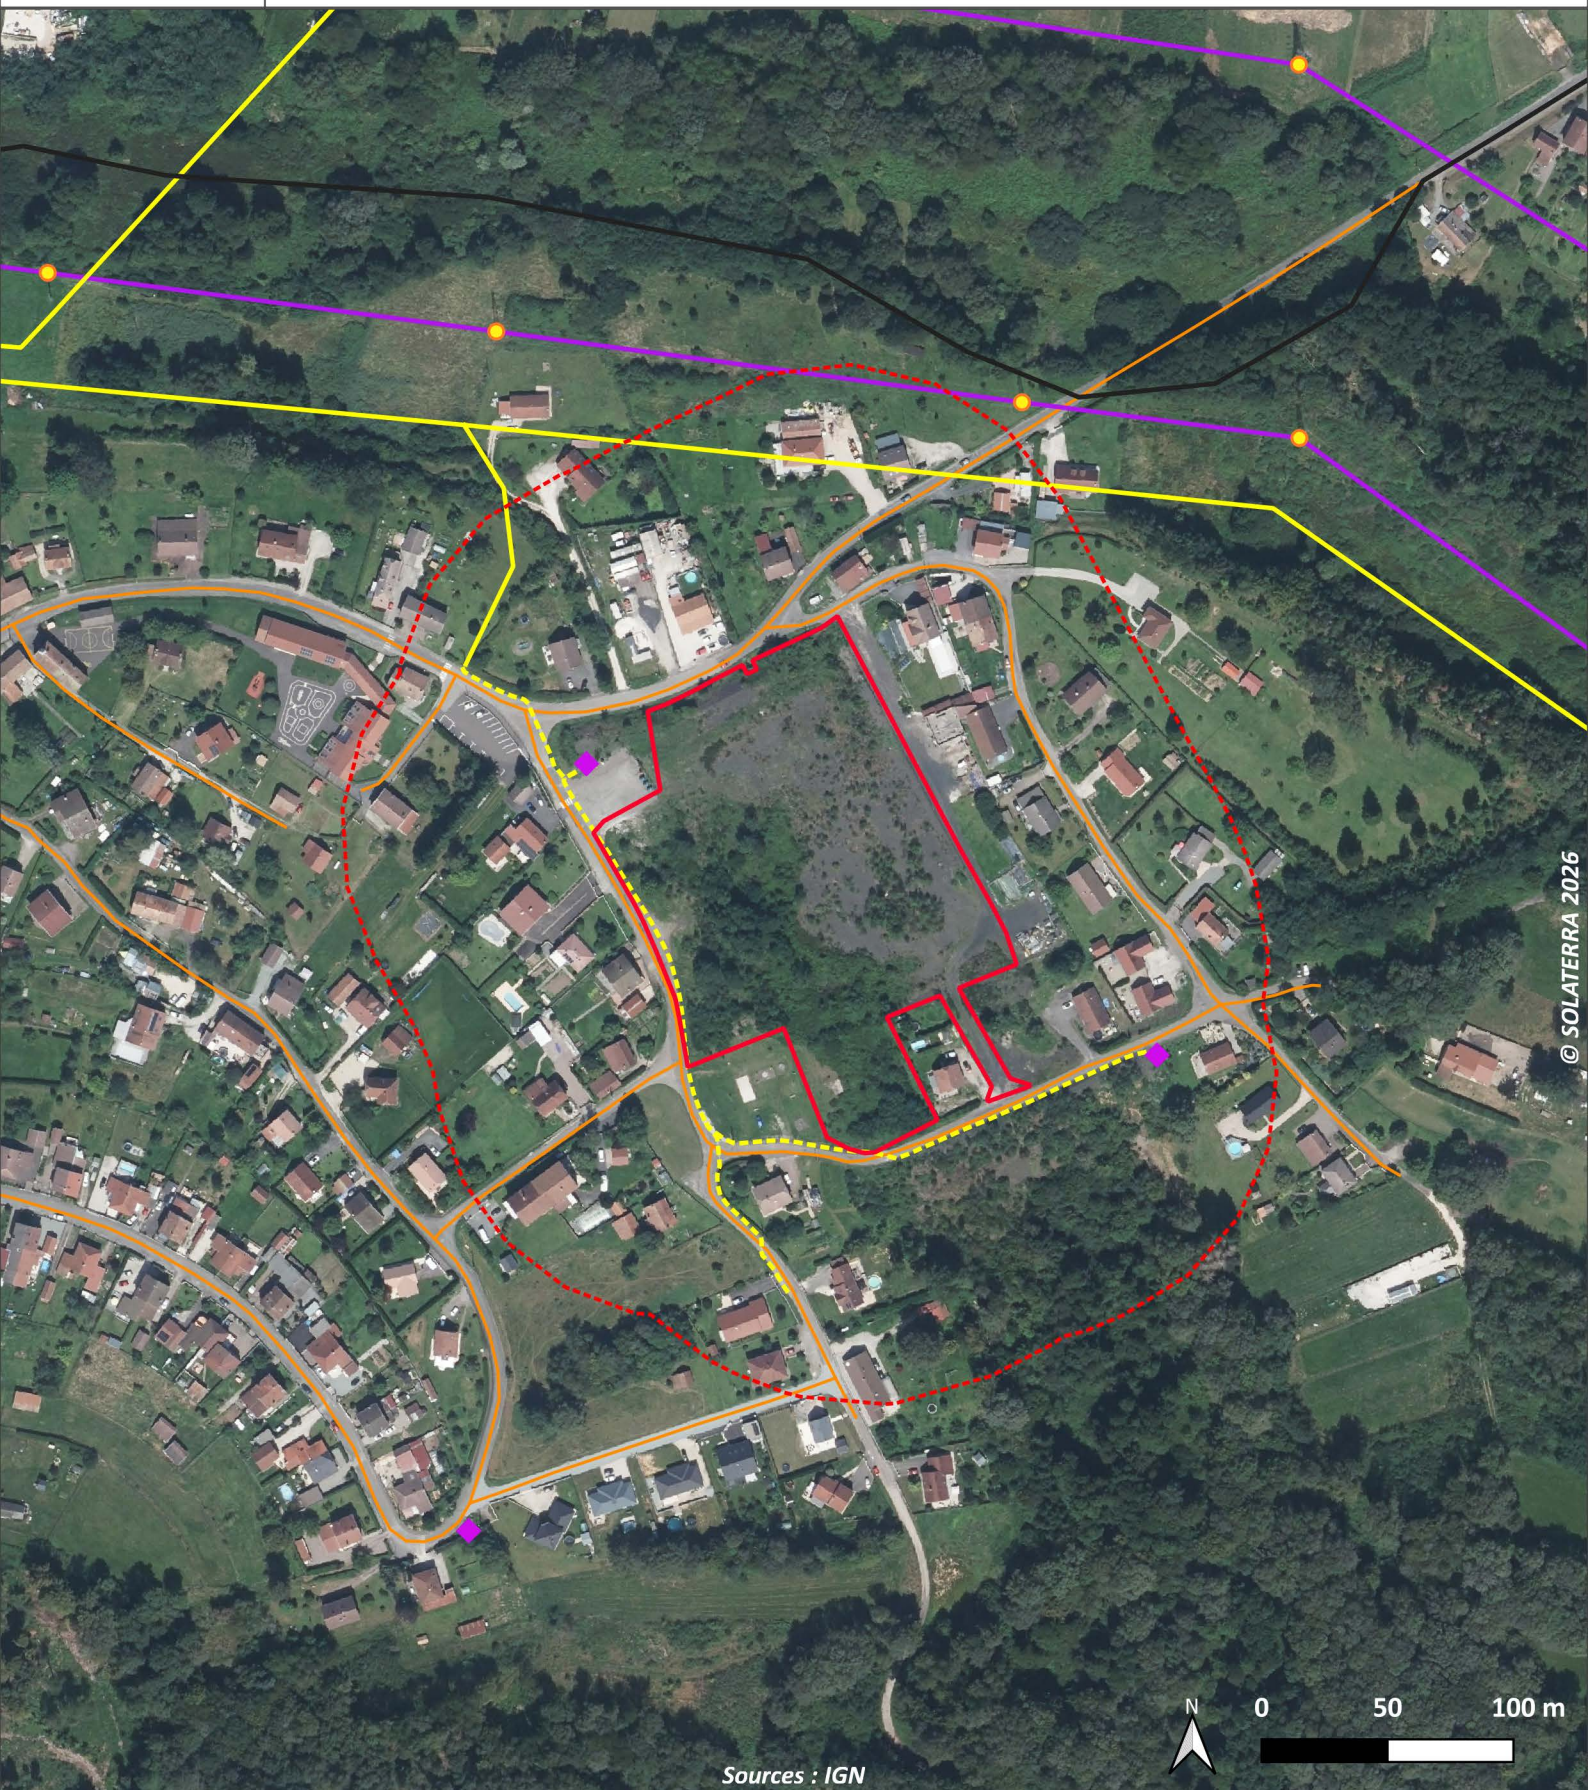

LEGENDE

Limites administratives

Commune

Aires d'étude

Zone d'implantation potentielle (ZIP)

Rayon 100 mètres

Descriptif du terrain

Poste de distribution HTA/BT

Pylônes HTB

Ligne électrique aérienne HTA

Ligne électrique souterraine HTA

Ligne électrique HTB

Réseau routier secondaire (communale)