


PPRN de Voiron et les secteurs de projets de la modification n°1 du PLU

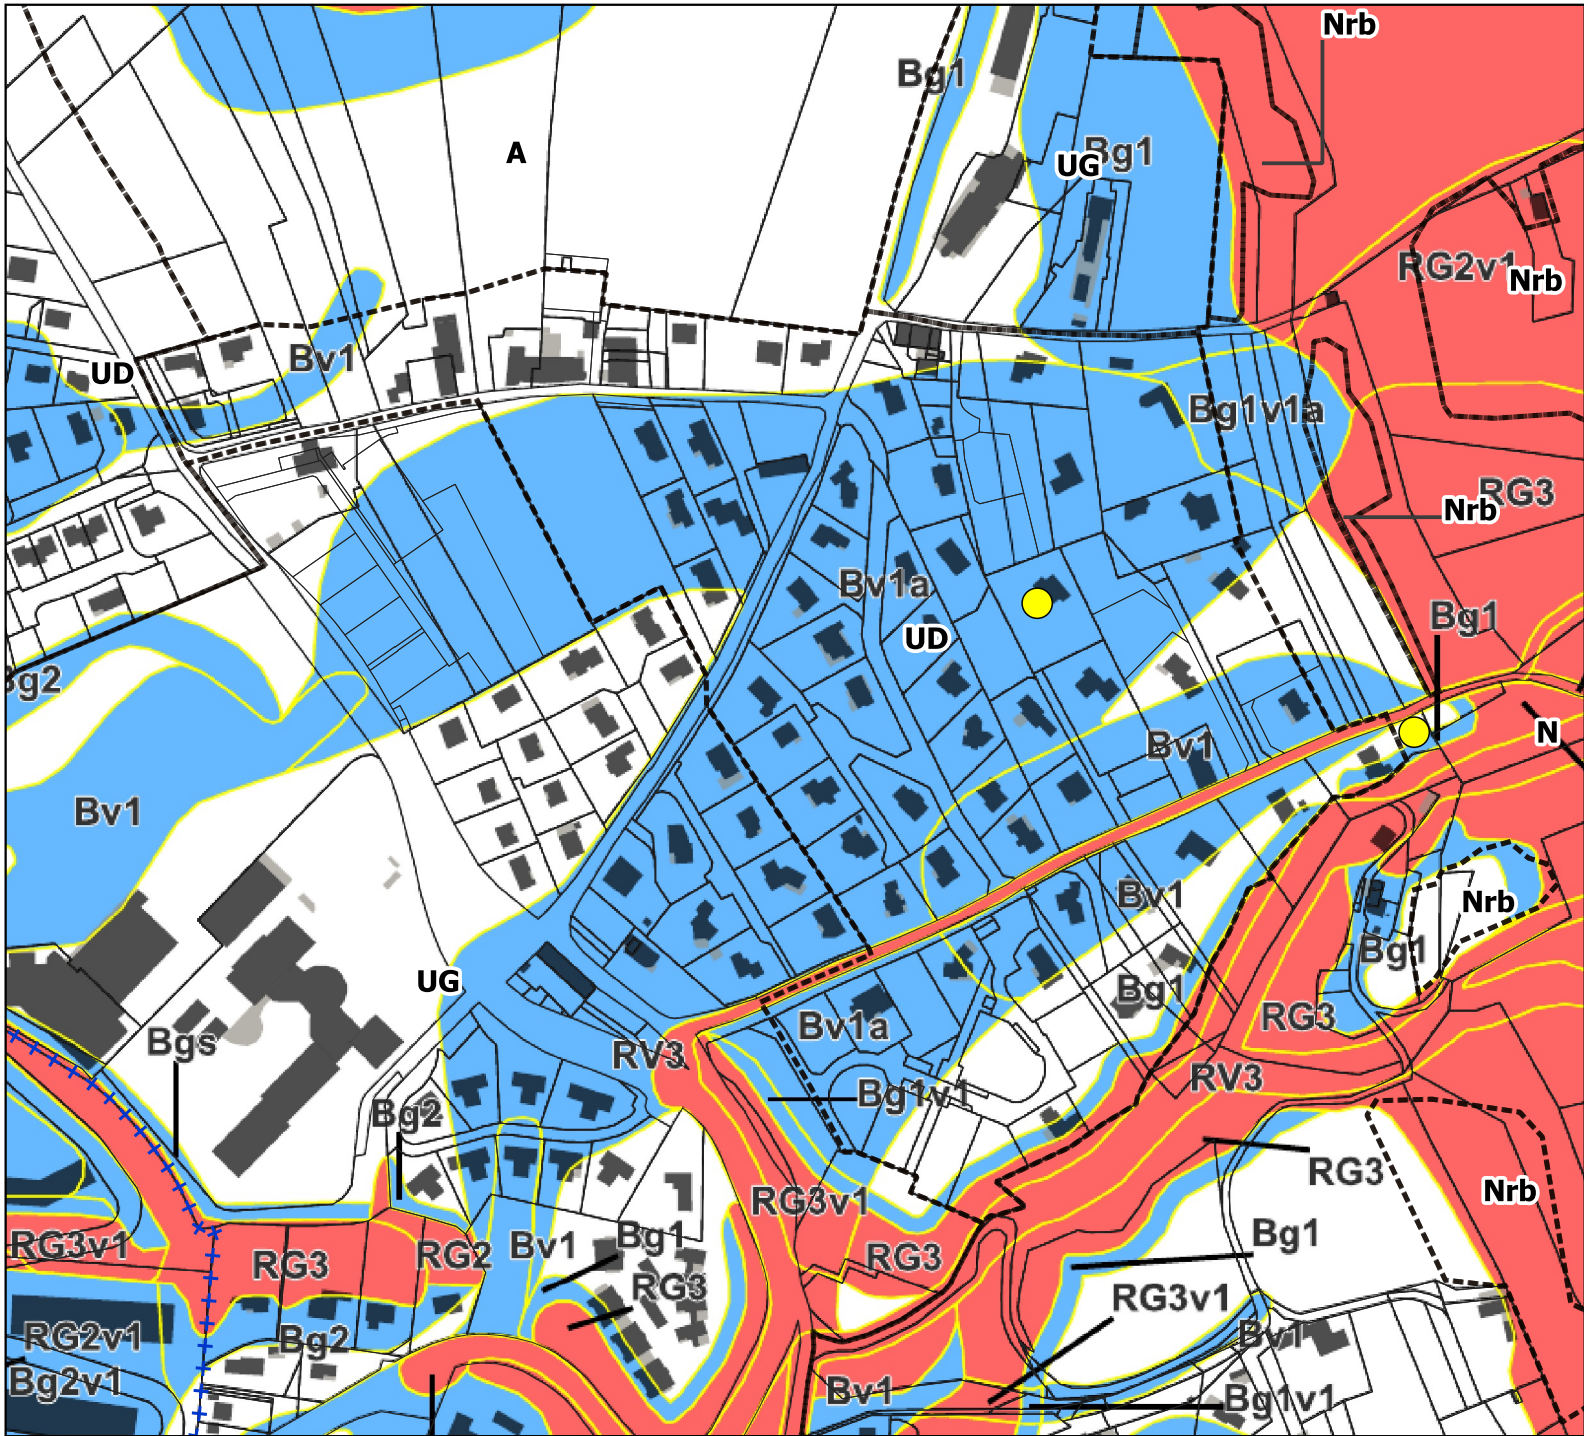

**PRÉFET
DE L'ISÈRE**

*Liberté
Égalité
Fraternité*

Direction Départementale
des Territoires de l'Isère

PLAN DE PREVENTION DES RISQUES NATURELS DE VOIRON
PLAN DE ZONAGE REGLEMENTAIRE (hors inondation de la Morge)
Planche n°2: PARTIE SUD

Constructibilité

Inconstructible
sauf exceptions recensées

Constructible
avec prescriptions

Crue rapide des rivières
(ruisseau de Taille et Gorgeat)

RC

Bc

Inondations de pied de versant

RI'

BI'

Crues des ruisseaux
à caractère torrentiel

RT

Bt

Ruissellement et ravinement

RV

Bv

Glissements de terrain

RG

Bg

Chutes de blocs

RP

Bp

Cadastre DGI :

 Bâti dur

 Bâti léger

 Parcelle cadastrale

 Limite communale

Rivière de la Morge concernée par un PPRI

PPRI de la Morge

Bande de précaution à l'arrière des digues
(torrent de la Vézière)

Origine DGGP Cadastre © Droits de l'État Réservés ® 2021

Édition 05/02/2025
Version 3-0

Réalisation: Alpes-Géo-Consult
Dossier n°3152.13

Échelle: 1/5000
Format: A1

0 100 200 m

Légende

- Secteurs de projet de la modification n°1 du PLU

